





•myresjökök	Projekt: 2ROK-202138r1	Företag: Åf namn	Vy: Perspektiv
343 24 Älmhult	Tel:	Adress: Åf adress	Skala: Anpassad storlek
www.myresjokok.se	Lucka: 702-Ramsö Vit	Adress:	Datum: 2010-01-08
Ärende/Miljö: Björnemyren - 2ROK-202138r1	Bänkskiva: 0534 Zeus Antracit (4080mm)	Inredare: MA	Rev. datum: 2010-05-10

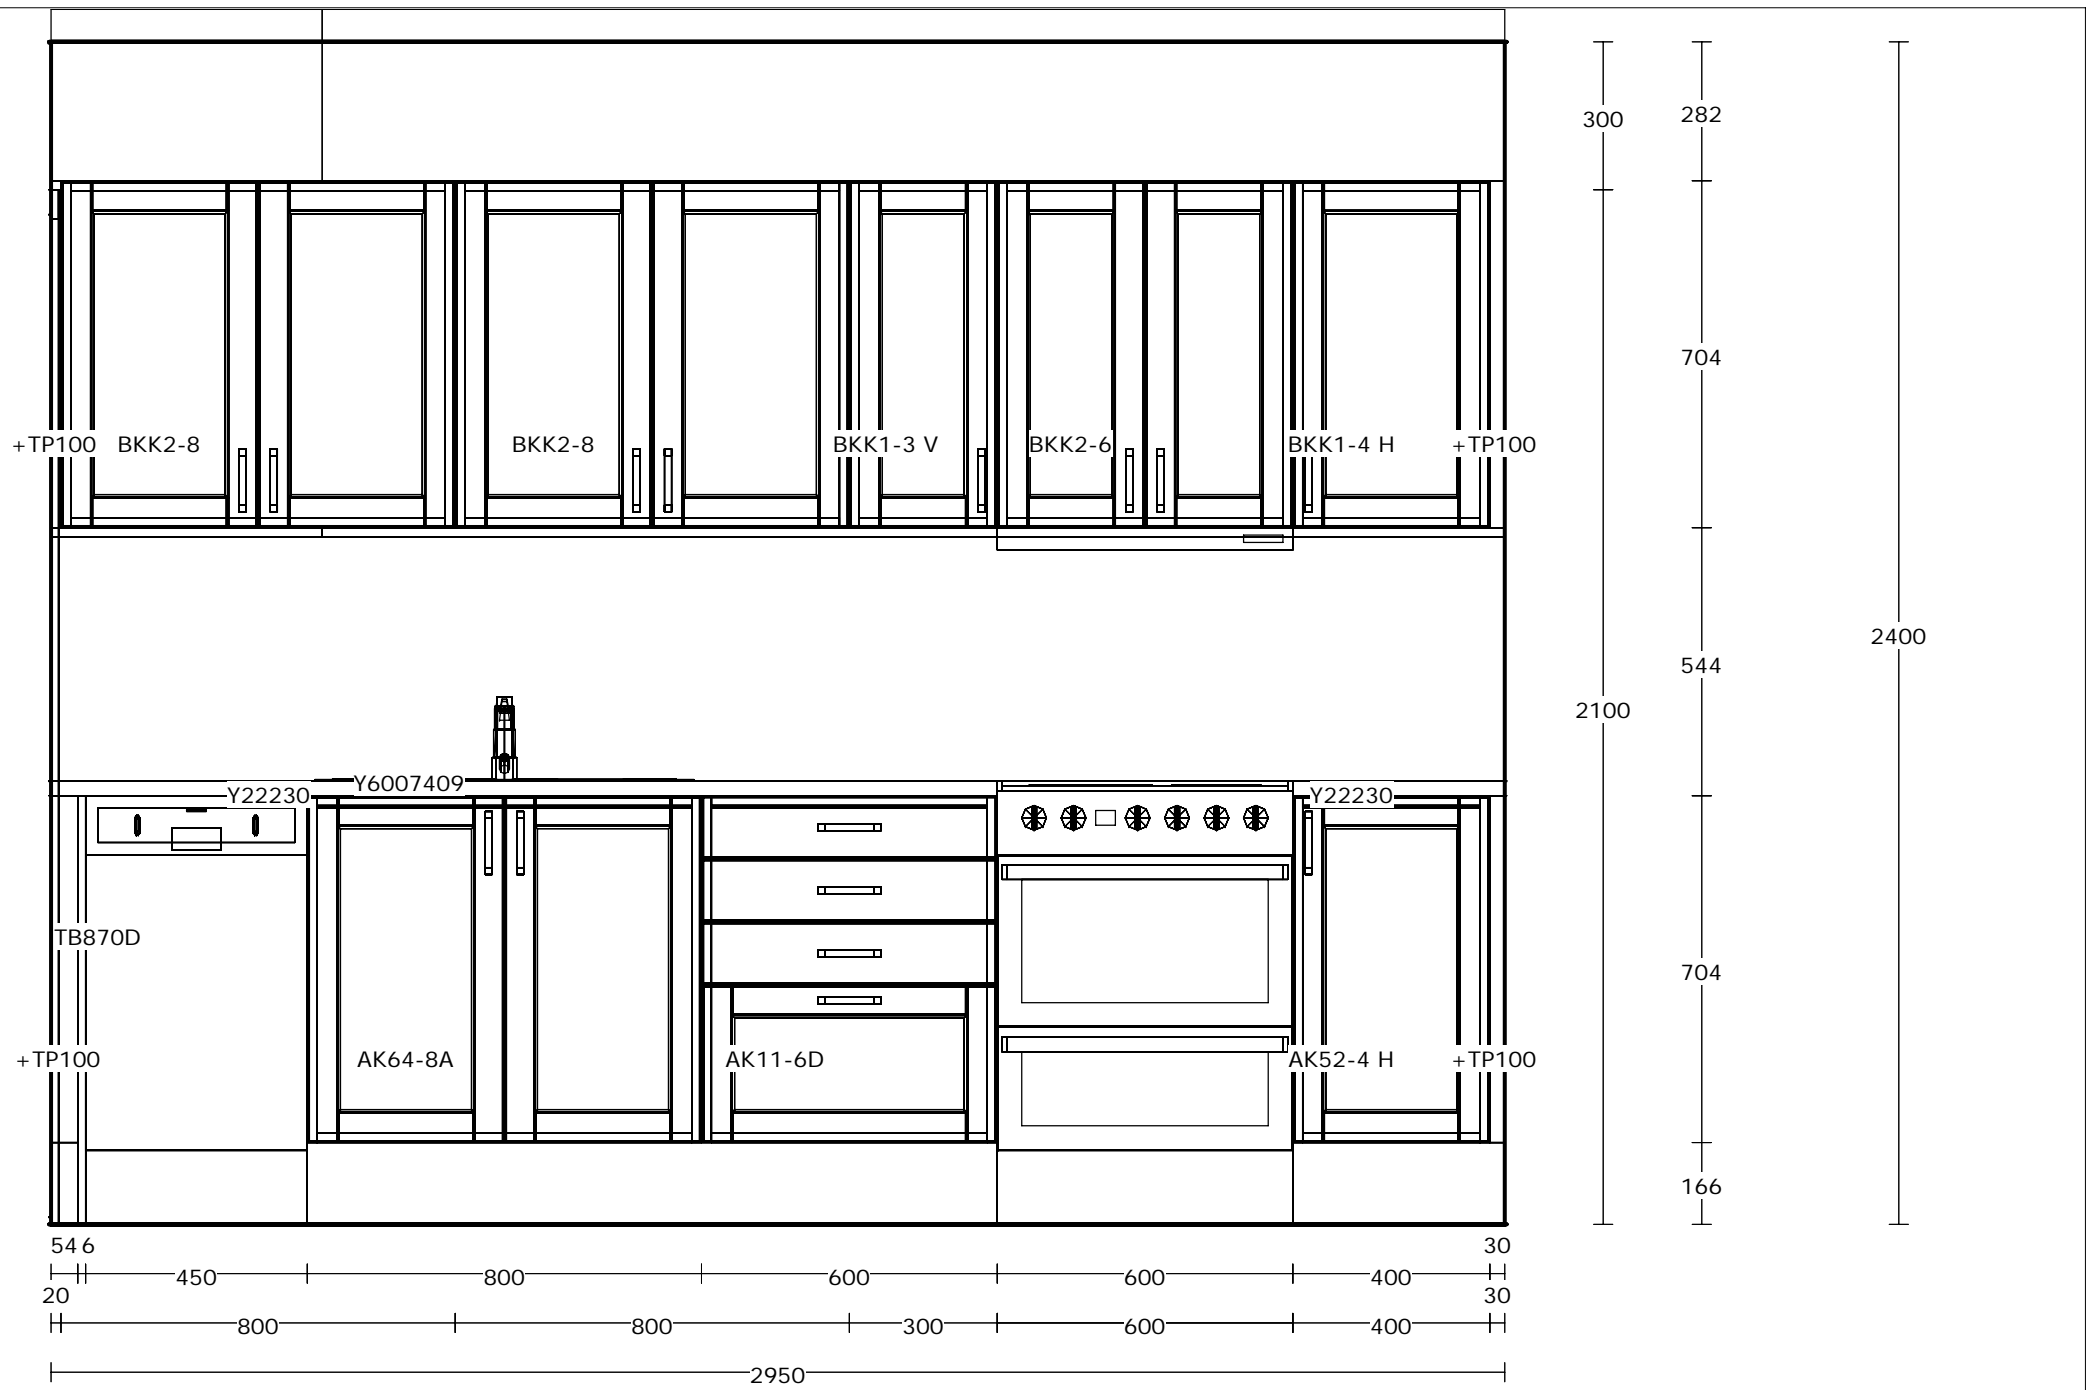

•myresjökök	Projekt: 2ROK-202138r1	Företag: Åf namn	Vy: Elevation
343 24 Älmhult	Tel:	Adress: Åf adress	Skala: Anpassad storlek
www.myresjokok.se	Lucka: 702-Ramsö Vit	Adress:	Datum: 2010-01-08
Ärende/Miljö: Björnemyren - 2ROK-202138r1	Bänkskiva: 0534 Zeus Antracit (4080mm)	Inredare: MA	Rev. datum: 2010-05-10

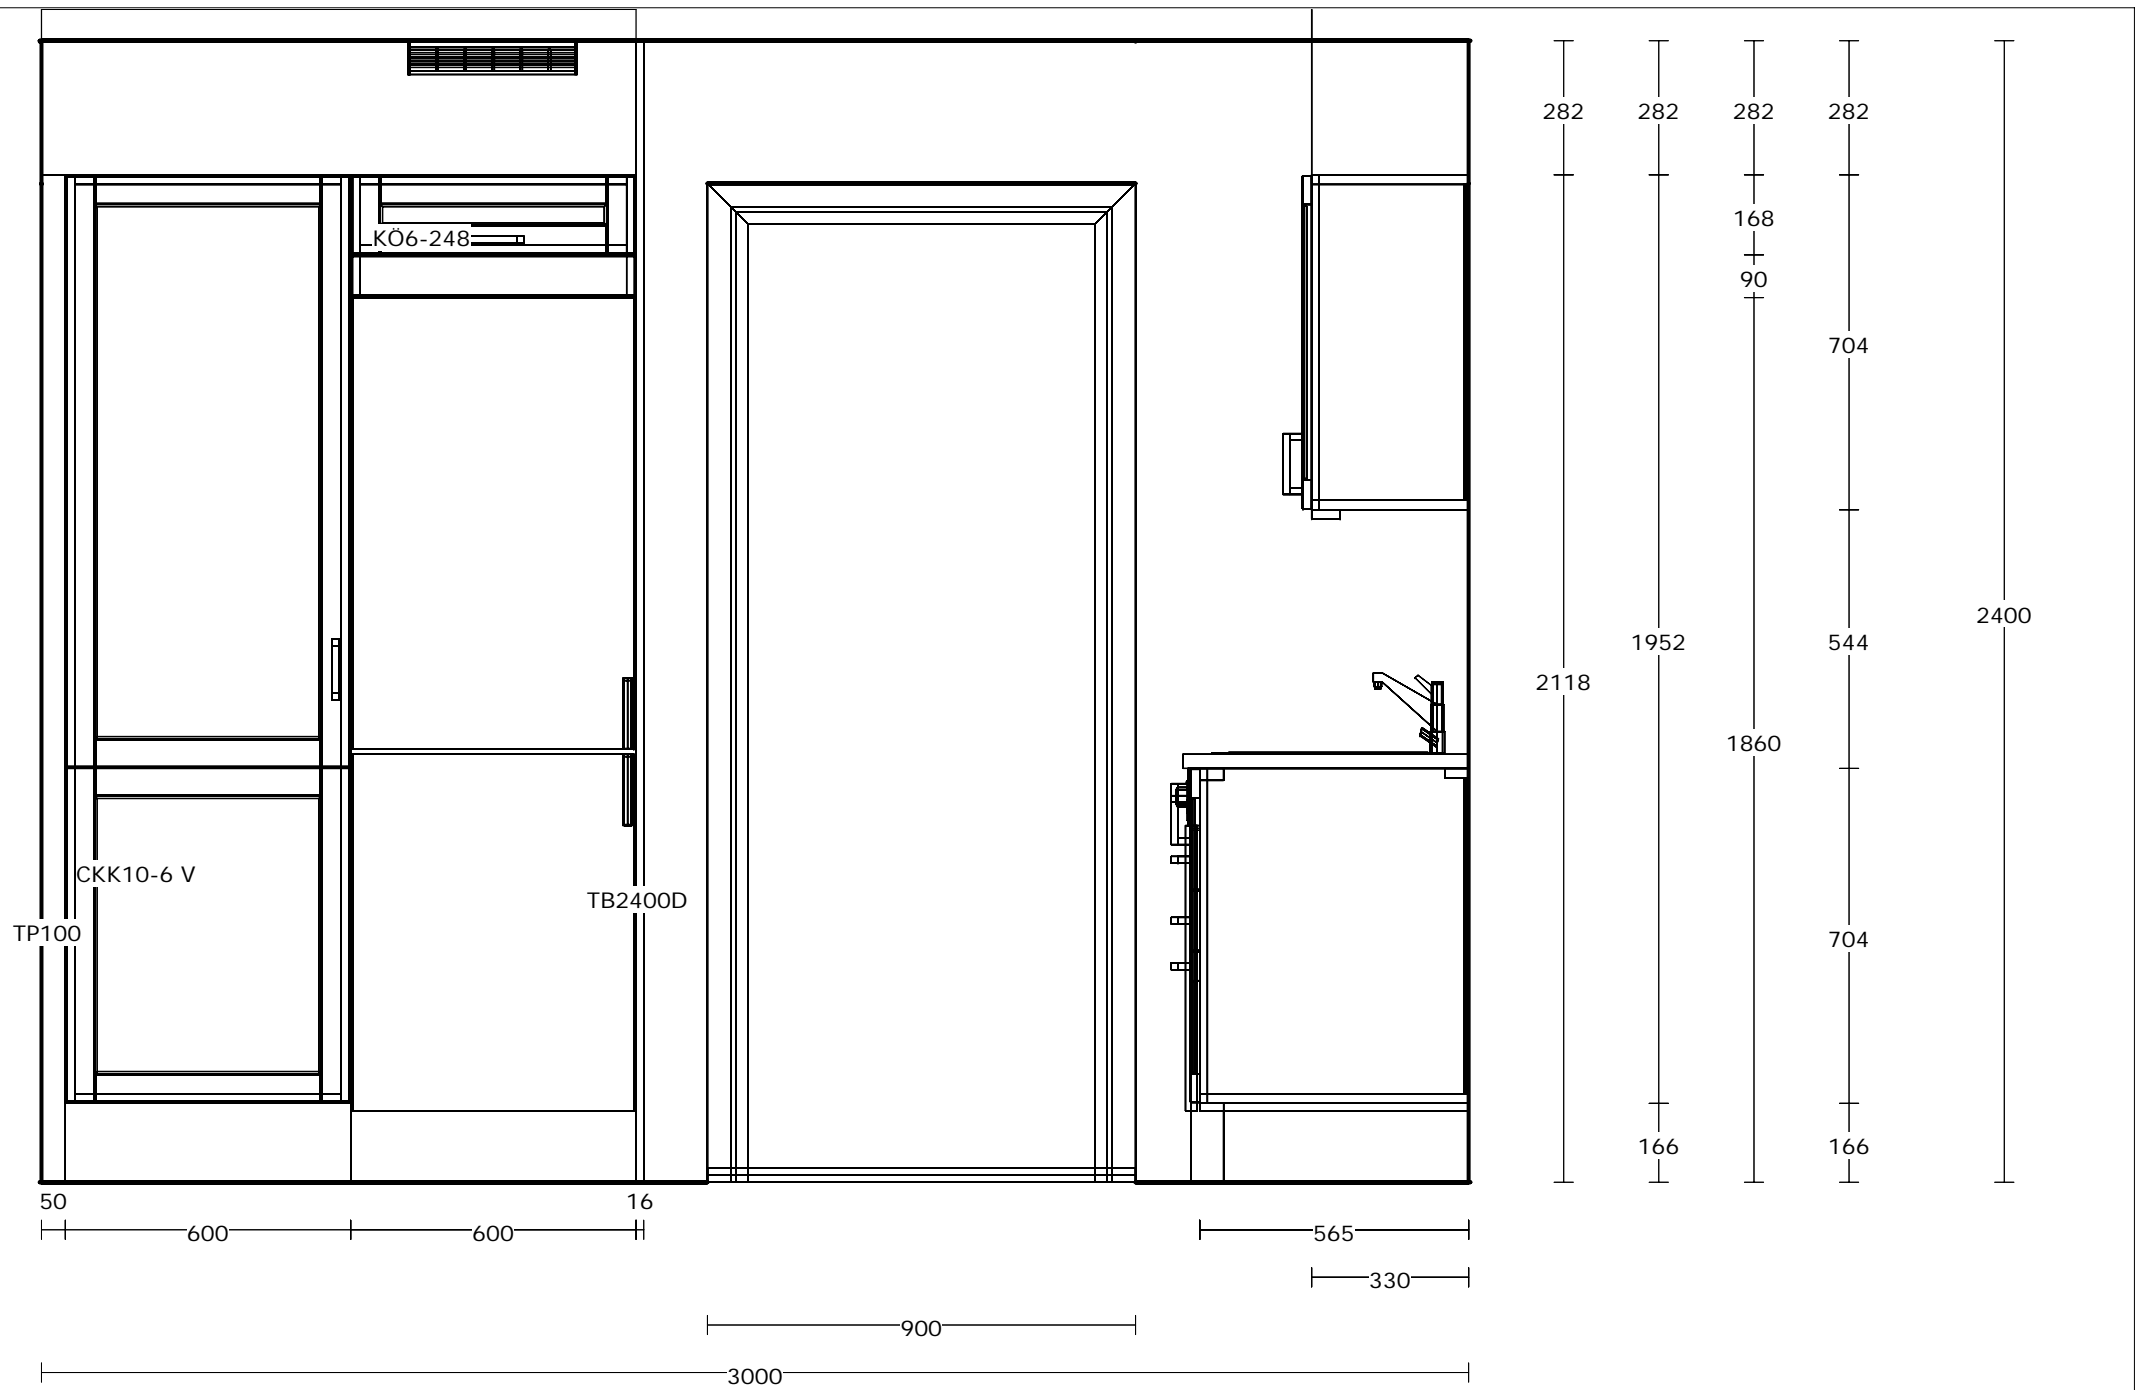

•myresjökök	Projekt: 2ROK-202138r1	Företag: Åf namn	Vy: Elevation
343 24 Älmhult	Tel:	Adress: Åf adress	Skala: Anpassad storlek
www.myresjokok.se	Lucka: 702-Ramsö Vit	Adress:	Datum: 2010-01-08
Ärende/Miljö: Björnemyren - 2ROK-202138r1	Bänkskiva: 0534 Zeus Antracit (4080mm)	Inredare: MA	Rev. datum: 2010-05-10

Bänkskiva: 0534 Zeus Antracit


Konf.

diskbänk:

KOD	DIM
18: Y22230	1970 x 600 mm
19: Y22230	480 x 600 mm
20: Y6007409	Ifö Concert C33-770 rf, korgvent, för underlimning i laminatbänkskiva

Avstånd från
centrum DB-pl
åt till BS (18)
bakre hörn

Vänster	970 mm
Höger	1000 mm
Bakkant	295 mm
Y30	1200 mm
Y5332	2450 mm

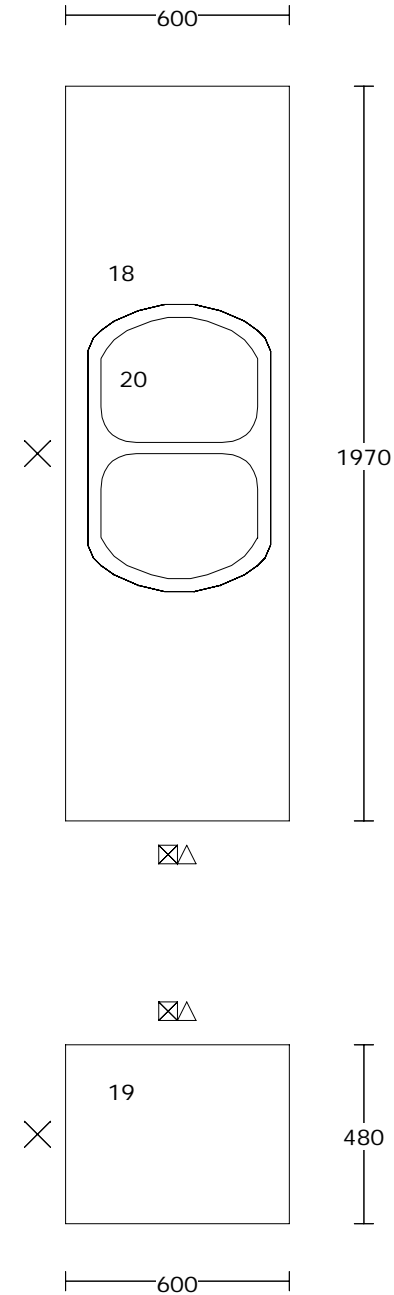


Y30 Kantlist S43,
Sidoavslutningslist i
massiv natureloxiderad
aluminium.



Y5332 Kantlist F32,
Polypropenlist

• myresjökök	Projekt: 2ROK-202138r1	Företag: Åf namn	Vy: Plan
343 24 Älmhult	Tel:	Adress: Åf adress	Skala: Anpassad stlk
www.myresjokok.se	Lucka: 702-Ramsö Vit	Adress:	Datum: 2010-01-08
Ärende/Miljö: Björnemyren - 2ROK-202138r1	Bänkskiva: 0534 Zeus Antracit	Inredare: MA	Rev. datum: 2010-05-10

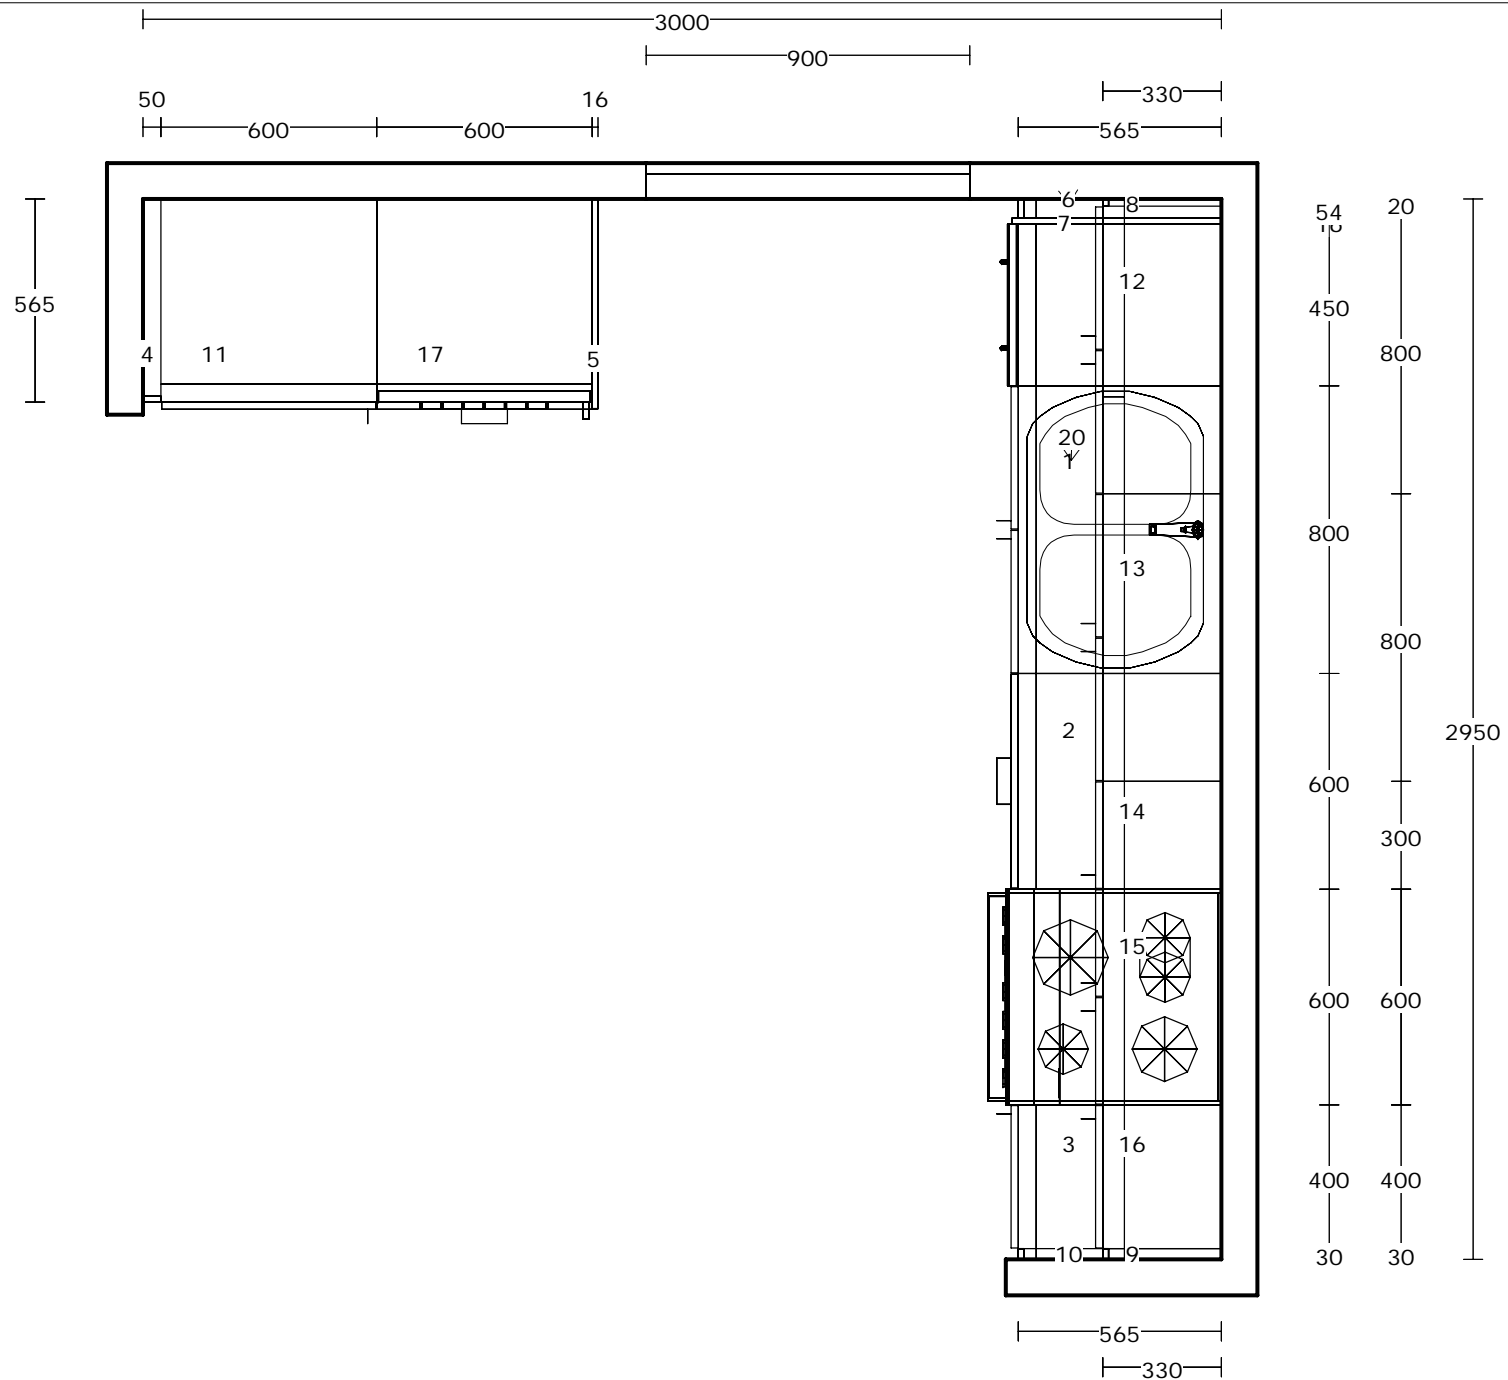

•myresjökök	Projekt: 2ROK-202138r1	Företag: Åf namn	Vy: Plan
343 24 Älmhult	Tel:	Adress: Åf adress	Skala: Anpassad storlek
www.myresjokok.se	Lucka: 702-Ramsö Vit	Adress:	Datum: 2010-01-08
Ärende/Miljö: Björnemyren - 2ROK-202138r1	Bänkskiva: 0534 Zeus Antracit (4080mm)	Inredare: MA	Rev. datum: 2010-05-10

Köpare / Projekt

Ärende/Miljö

Björnemyren - 2ROK-202138r1

Skåp

Nr	Art.nr.	Hängning	Beskrivning	Mått
1	AK64-8A		Diskbänkskåp med aqua-stop diskmaskin-stos, Ramsö Vit	800 x 565 x 704
2	AK11-6D		Lådfack 4 lådor dämpad fullutdragslåda, Ramsö Vit	600 x 565 x 704
3	AK52-4	H	Grytskåp med 2 gallerhyllor, Ramsö Vit	400 x 565 x 704
4	TP100-*		Passbit Målad vit	50 x 565 x 2118
5	TB2400D		Beklädnadssida Målad vit	16 x 583 x 2400
7	TB870D		Beklädnadssida Målad vit	16 x 583 x 870
11	CKK10-6	V	Hyllskåp med 5 hyllor H=1952 mm, Ramsö Vit	600 x 565 x 1952
12	BKK2-8		Väggskåp med 2 hyllor H=704 mm, Ramsö Vit	800 x 330 x 704
13	BKK2-8		Väggskåp med 2 hyllor H=704 mm, Ramsö Vit	800 x 330 x 704
14	BKK1-3	V	Väggskåp med 2 hyllor H=704 mm, Ramsö Vit	300 x 330 x 704
15	BKK2-6		Väggskåp med 2 hyllor H=704 mm, Ramsö Vit	600 x 330 x 704
16	BKK1-4	H	Väggskåp med 2 hyllor H=704 mm, Ramsö Vit	400 x 330 x 704
17	KÖ6-248		Kylöverdel H=248 mm, Ramsö Vit	600 x 565 x 168

Tillbehör

Ant	Art.nr.	Hängning	Beskrivning
1	IFSK100		Förbindningsskruv
1	ILD60		LJUDDÄMPARE 60st
2	ITUL		Uppslagslist
18	TH104		HANDTAG 128c/c KROM
2	TKS166		Socket inkl. clips Målad vit
3	TKSB4		Stödben 4-pack.
2	TLR-*		Ljusrampslis/Krönlist/Passbit Målad vit (2400, 60, 19)
2	TP100-*		Passbit Målad vit (2400, 0, 0)
2	TP348-somT		TAKANSLUTNING 2400*348mm: Målad vit
3	TS166C-*		Socket inkl clips med kantlist på en kortkant Målad vit (565, 16, 166)
1	TS166C		Socket inkl clips med kantlist på en kortkant Målad vit
1	TXSGV		Ventilationsgaller vit
1	TXTLV		Täcklist vit

Bänkskivor

Nr	Art.nr.	Beskrivning
19	Y22230-*	Bänkskiva laminat med rak kant, 0534 Zeus Antracit (480, 600, 30)
	Y5332-*	Kantlist F32, Polypropenlist (480, 70, 1)
	Y30-*	Kantlist S43, Sidoavslutningslist i massiv natureloxiderad aluminium. (600, 50, 1)
18	Y22230-*	Bänkskiva laminat med rak kant, 0534 Zeus Antracit (1970, 600, 30)
	Y5332-*	Kantlist F32, Polypropenlist (1970, 70, 1)
	Y30-*	Kantlist S43, Sidoavslutningslist i massiv natureloxiderad aluminium. (600, 50, 1)
20	Y6007409	Ifö Concert C33-770 rf, korgvent, för underlimning i laminatbänkskiva