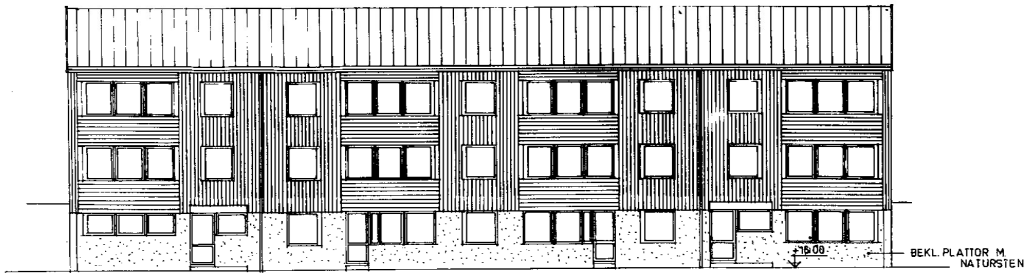

FASAD MOT NORR

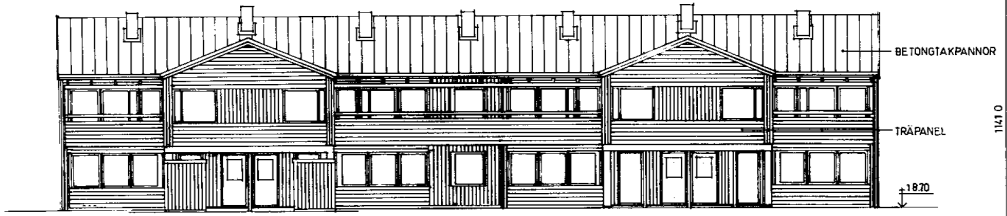

FASAD MOT SÖDER

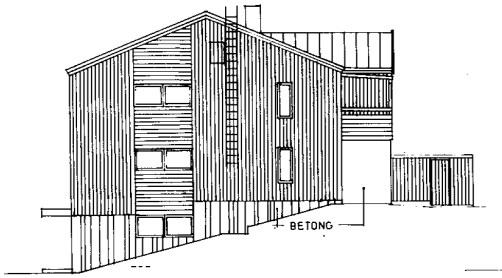

GAVEL MOT VÄSTER

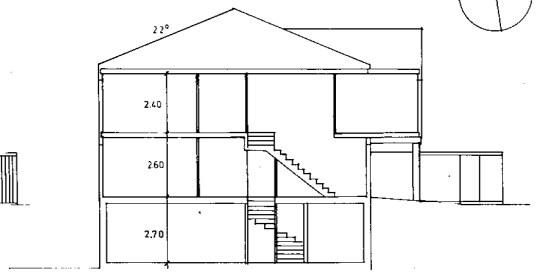

SEKTION

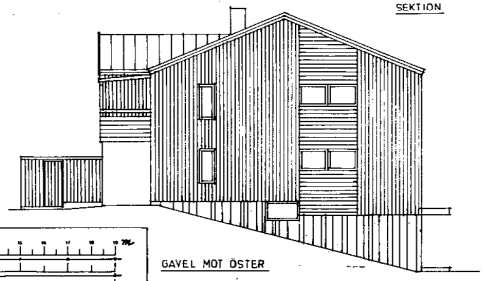

GAVEL MOT ÖSTER

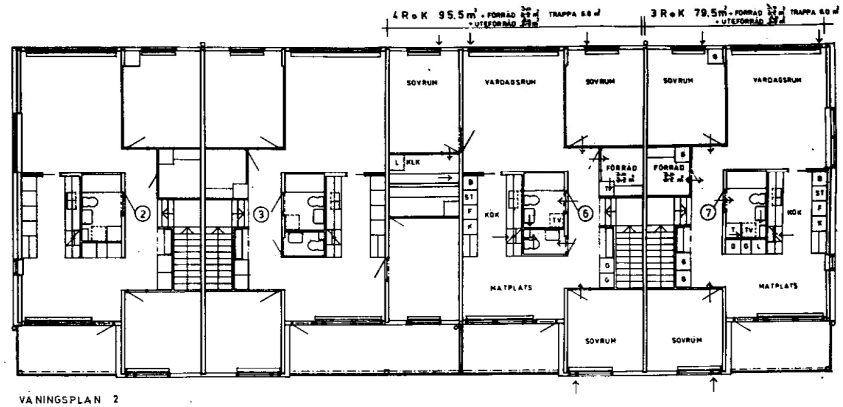

VÅNINGSPLAN 2

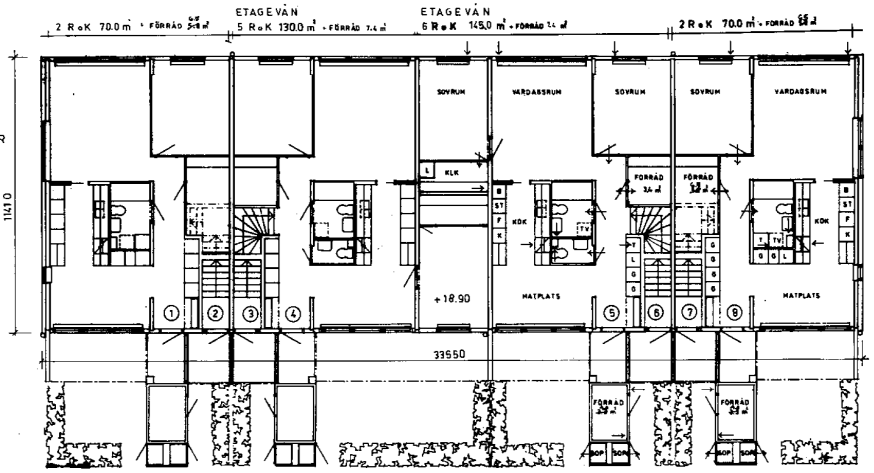

VÅNINGSPLAN 1

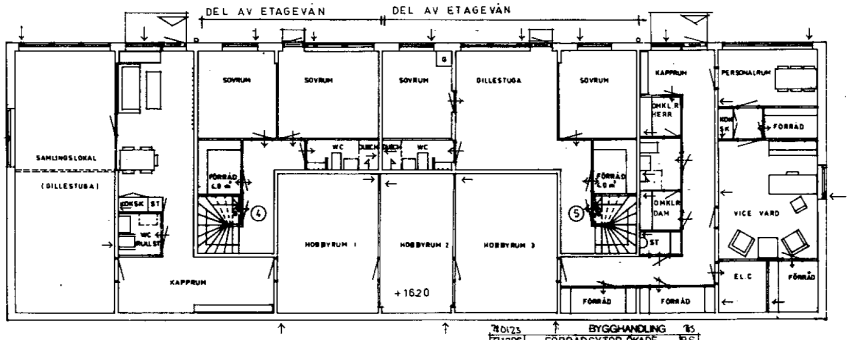

SUTERRÄNG

780123	BYGGHANDLING	BS	
771206	FÖRRÅDSYTOR ÖKADE	BS	
770901	FÖRFRÅGNINGSUNDERLAG	BS	
770505	EL.C.	BS	
770422	SOCKLAR ÄNDR.	BS	
770414	GAVEL MOT ÖSTER	BS	
770404	KOMPL.	BS	
Del	Änd.	Ändring, komplettering	Sign

Ark. Dim. | Rit. | Gr.
Tel. Anm. | Dat. 11.1.77 | K Gäde

TEL. 08/785 30 00
ADR. FACK
104 20 STOCKHOLM

Projekt: ARBOGA
KV. VÅRLÖKEN,
GULLVIVAN M.FL.
Benämn.: PLANER, FASADER
OCH SEKTION

Proj. nr: 5497
Ritn. nr: A-14
Blad: 27 | Del:
Skala: 1:100

HSB:s RIKSFÖRBUND
TEKNISKA AVDELNINGEN