

ILLUSTRATIONSKARTA

PLANBESTÄMMELSER


Føljande gäller inom områden med nedanstående beteckningar. Endast omgiven användning och utformning är tillåten. Bestämmeiser utan beteckning gäller inom hela planområdet.

BETECKNINGAR

- Linje på kartan ritad 3 mm utanför planområdets gränser
- ▭ Befintliga byggnader
- ▭ Føreslagna nya byggnader
- ▭ Gång- och cykelstråk
- + 0,0 Höjd över nollplanet
- Öppet dike

GRUNDKARTANS BETECKNINGAR OCH UPPGIFTER

- Fastighetsgräns
- FRITSLA Trokromm 14.13 Registreringsnummer
- ▭ Bostadshus respektive uthus kartort efter huslivet
- ▭ Väg
- asjo Avvägd höjd
- Beteckningar utöver ovanstående se beteckningsstandard HKK-KaD
- Måtklass: III
- Koordinatsystem i plan: RT 902 5 gpn V
- Koordinatsystem i höjd: RH 70

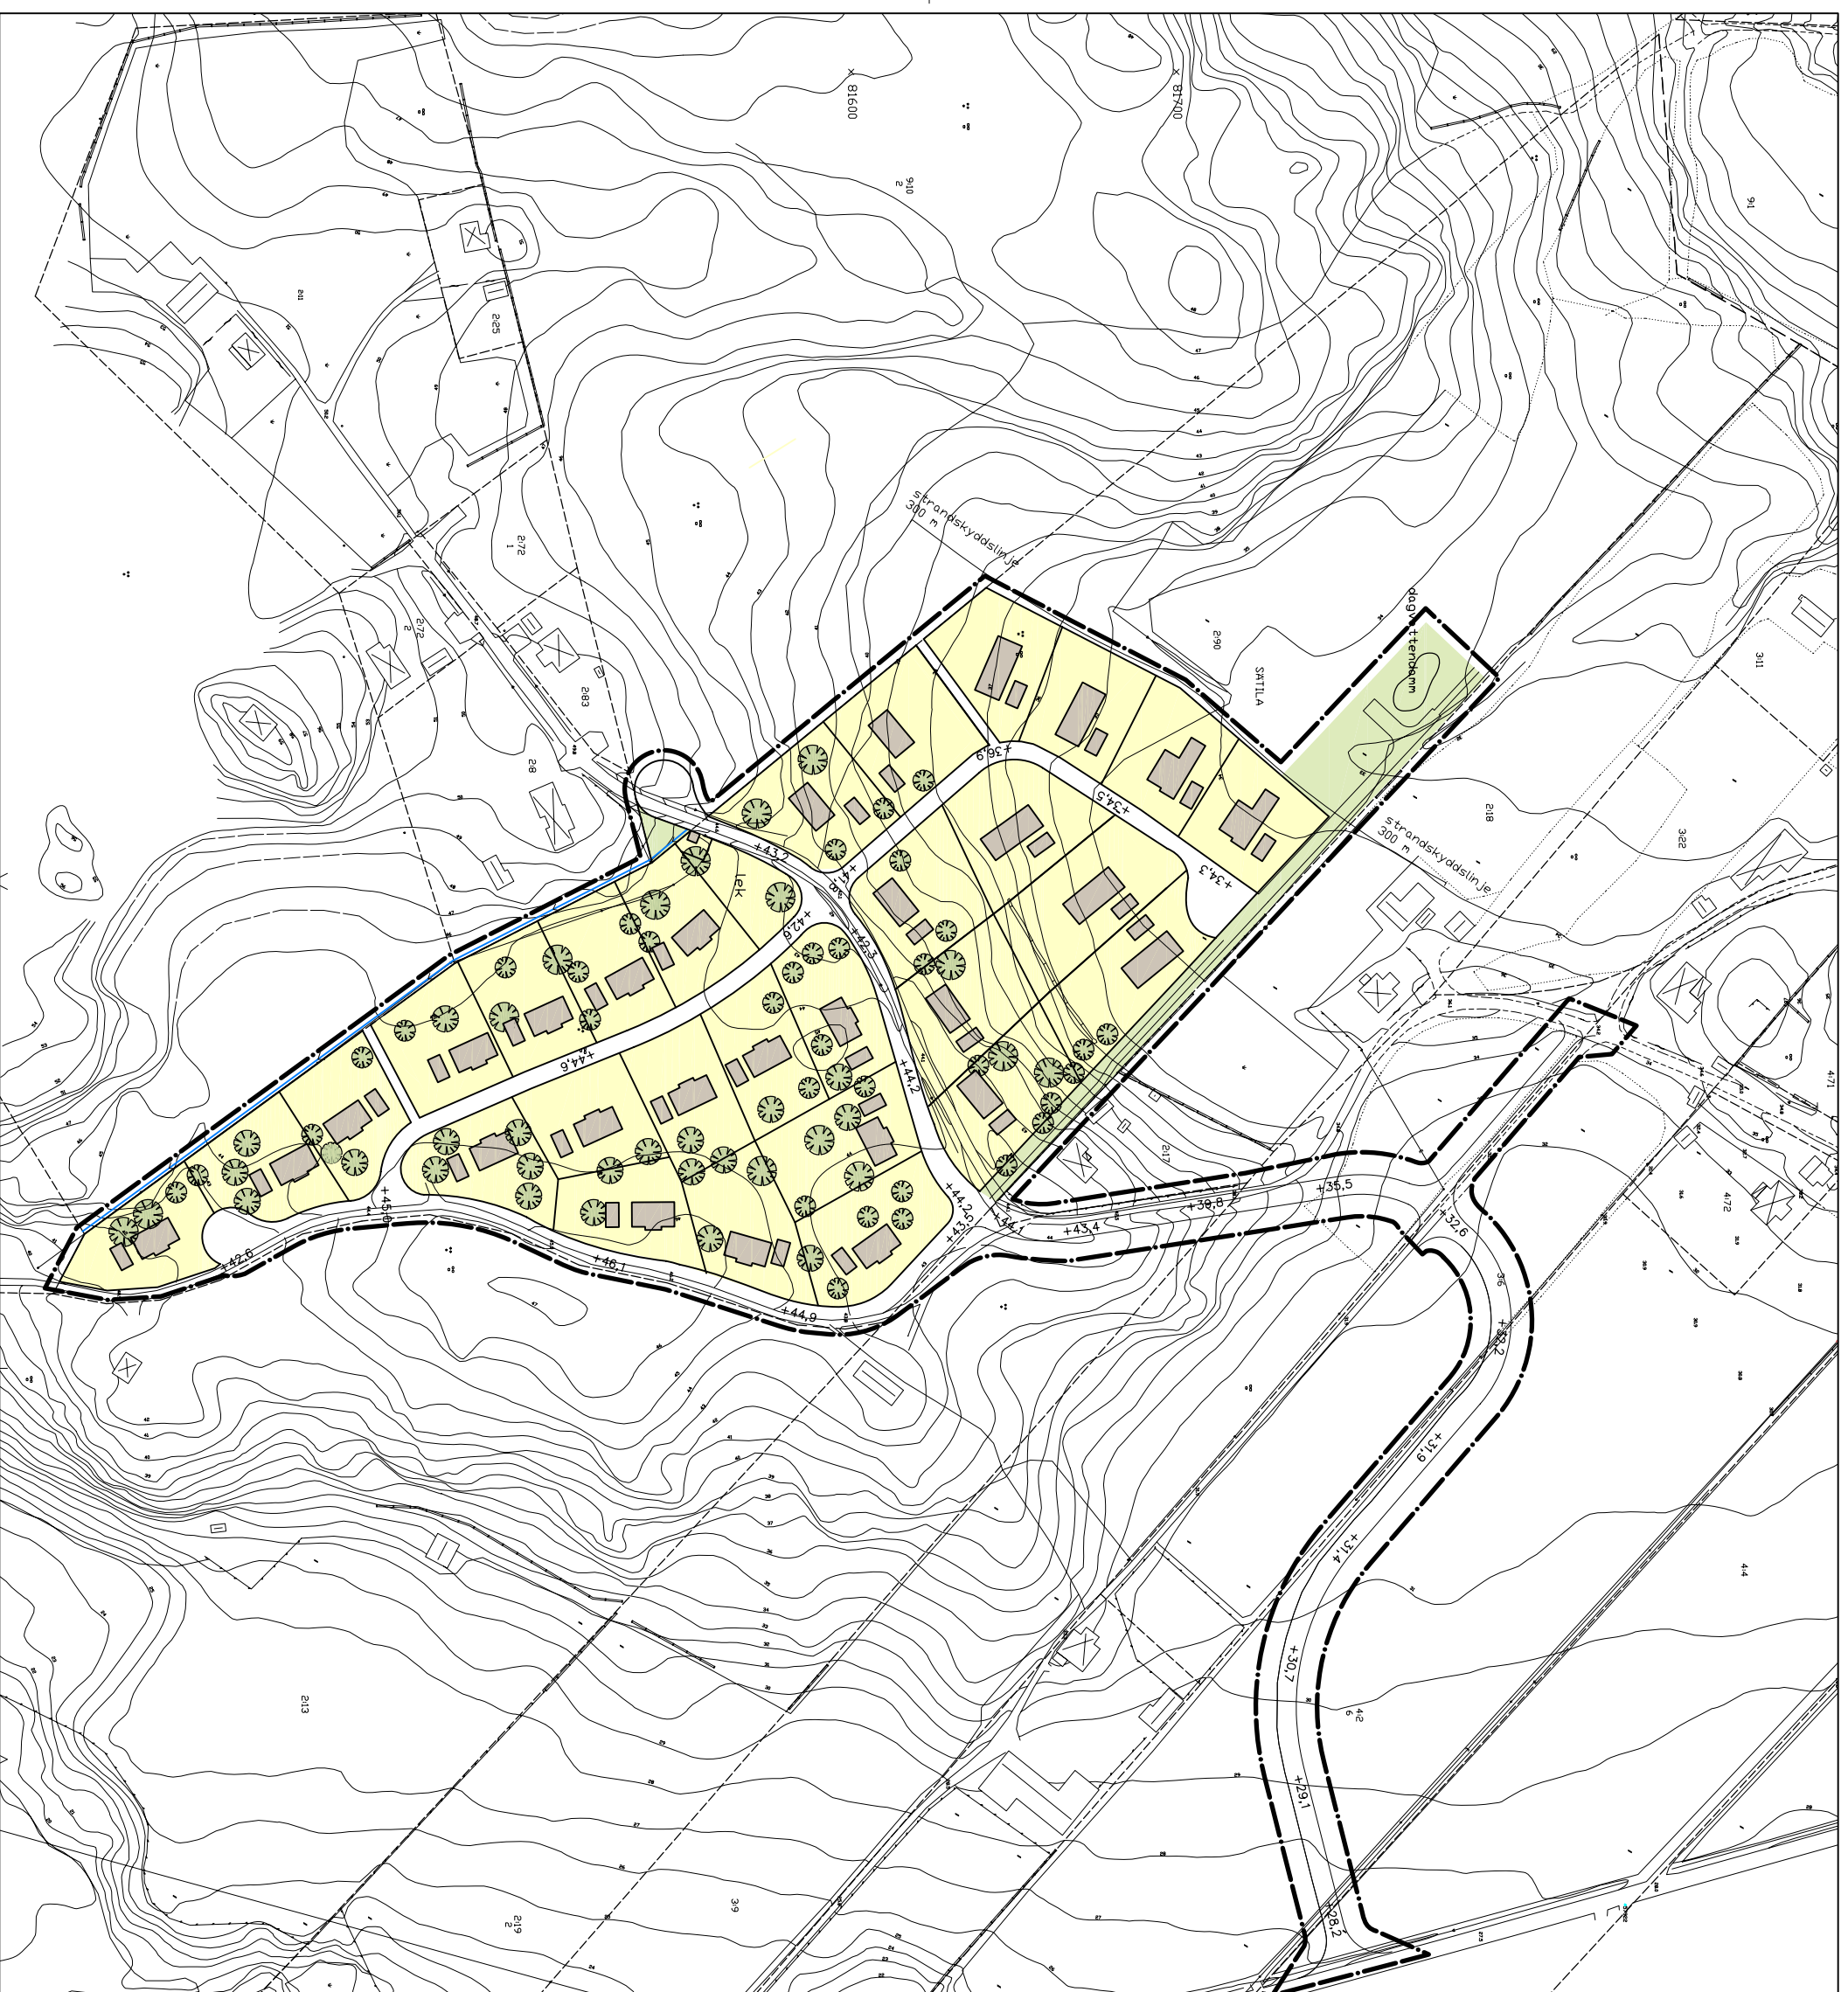

PLANHANDLINGAR:

- ▣ Punkter med bestämmelser
- ▣ Illustrationskarta
- ▣ Grundkarta
- ▣ Planbeskrivning
- ▣ Geometri- och beteckningsförklaring
- ▣ Fastighetsförteckning
- ▣ Samrådsredogørelse
- ▣ Utöande efter utställning 1
- ▣ Utöande efter utställning 2

Skala 1:1.000 (A1)
0 10 20 30 40 50 60 70 80 90 100m

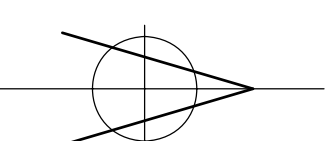


ILLUSTRATION FØR SKOGSHØJD

SÄTTLA 2:90 M FL

SÄTTLA, MARKS KOMMUN, VÄSTRA GÖTALANDS LÄN
Uppdriftad 2008-11-19, reviderad 2009-01-19, 2009-06-08, 2011-05-02
Bygg- och miljökontoret, Marks kommun

Åsa Svansson
planarkitekt

Lena Bodén
planarkitekt