



FÖRKLARINGAR

Alla mått i meter

FÖRESKRIFTER


Ny brygga utförd som protonbryggor

HÄNVISNINGAR

Se Förslagshandling, ritning A1 & A2

Hamnholmen

Hamnbacken
S5

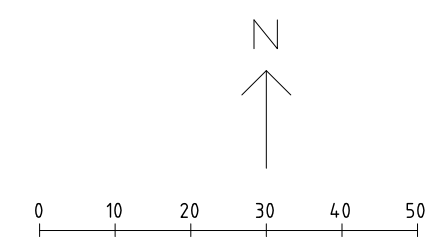

BET	ANT	ÄNDRINGEN AVSER	SGR	DATUM

Bygglövshandling

Hamnbacken S5

Refsnäs samfällighetsförening


AG arkitekter
STOCKHOLM NORRKÖPING
Stockholm 08-692 06 40 | Norrköping 011-10 24 60

UPPDRAG NR	RITAD AV	HANDLAGGARE
-	RB	AG
DATUM	ANSVARIG	
2016-06-02	AG	

Relationshandling

RITNINGSDIFINITIONSFIL	NUMMER	CAD VER	BET
SKALA	A0		
1:1000			

ORIGINALFORMAT: A3

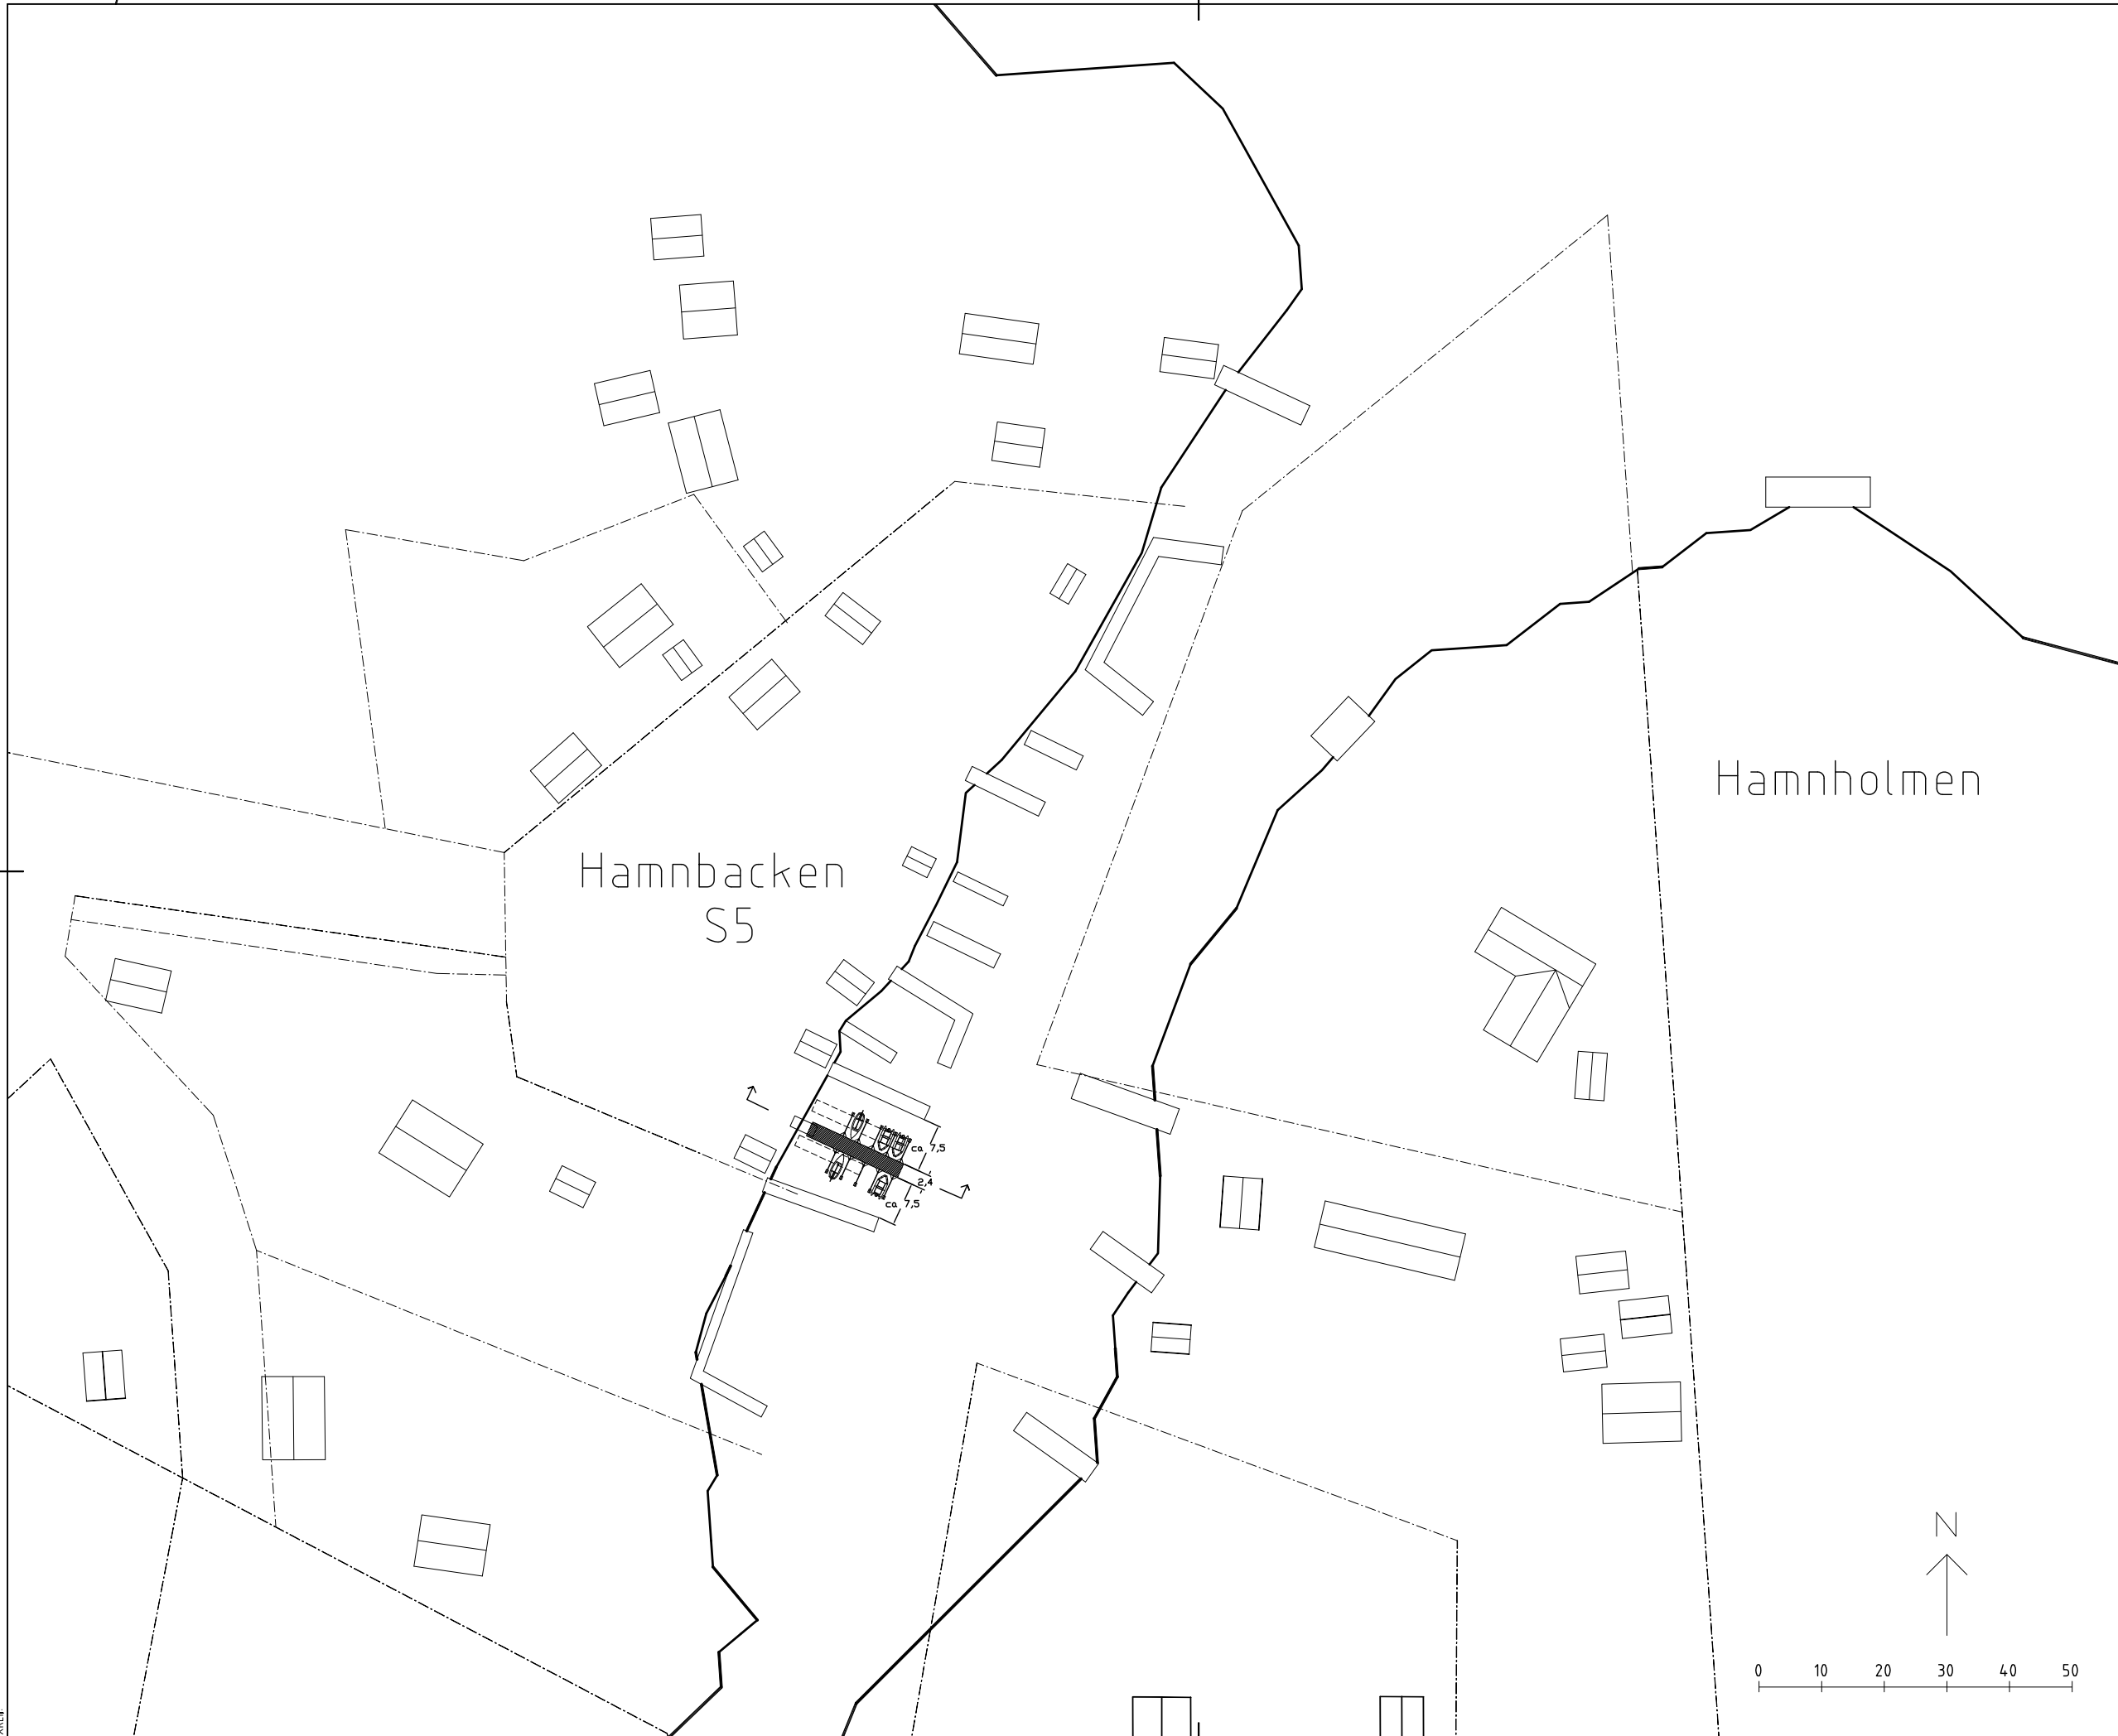

FÖRKLARINGAR

Alla mått i meter


FÖRESKRIFTER

Ny brygga utförd som protonbryggor

HÄNVISNINGAR

Hamnholmen

Hamnbacken
S5

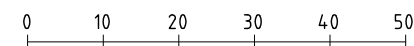

BET	ANT	ANDRINGS AVSER	SGR	DATUM
Bygglövshandling				
Hamnbacken S5				
Refsnäs samfällighetsförening				
AG arkitekter STOCKHOLM NORRKÖPING Stockholm 08-692 06 40 Norrköping 011-10 24 60				
UPPDRAG NR	RITAD AV	HANDLAGGARE		
-	RB	AG		
DATUM	ANSVARIG			
2016-06-02	AG			
Förslagshandling nya bryggplatser				
RITNINGSDIFFINITIONSFIL	-	CAD VER	-	
SKALA	NUMMER			
1:1000	A1			
ORIGINALFORMAT: A3				


FÖRKLARINGAR

Alla mått i meter


FÖRESKRIFTER

Ny brygga utförd som protonbryggor


HÄNVISNINGAR

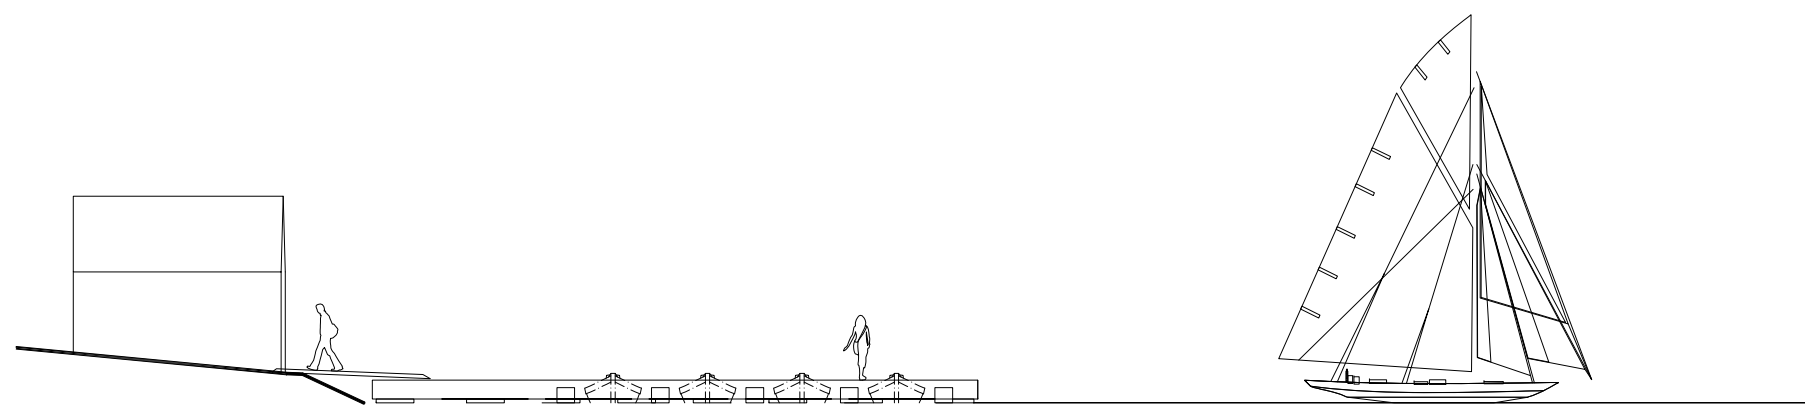

Elevation

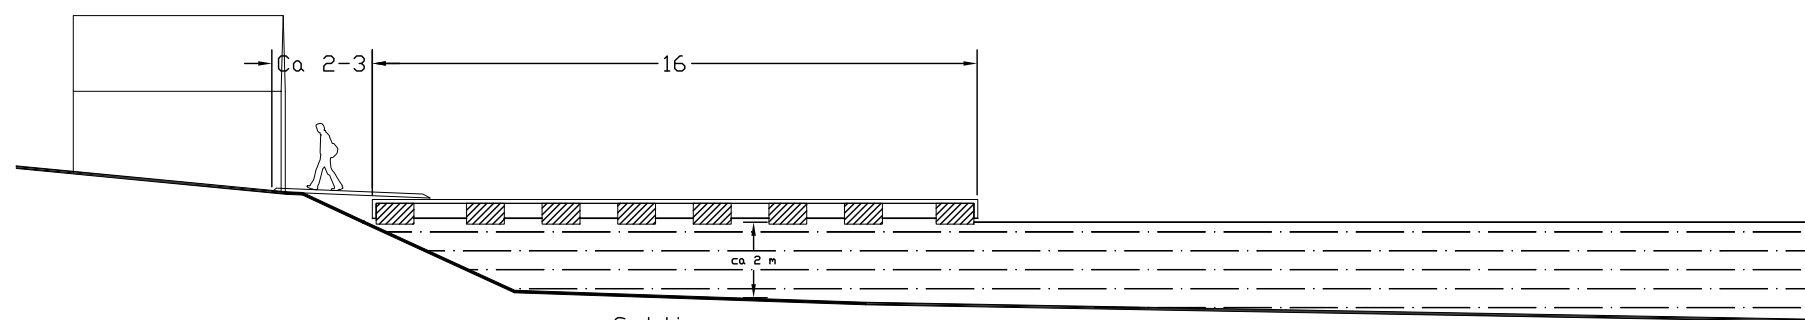

Sektion

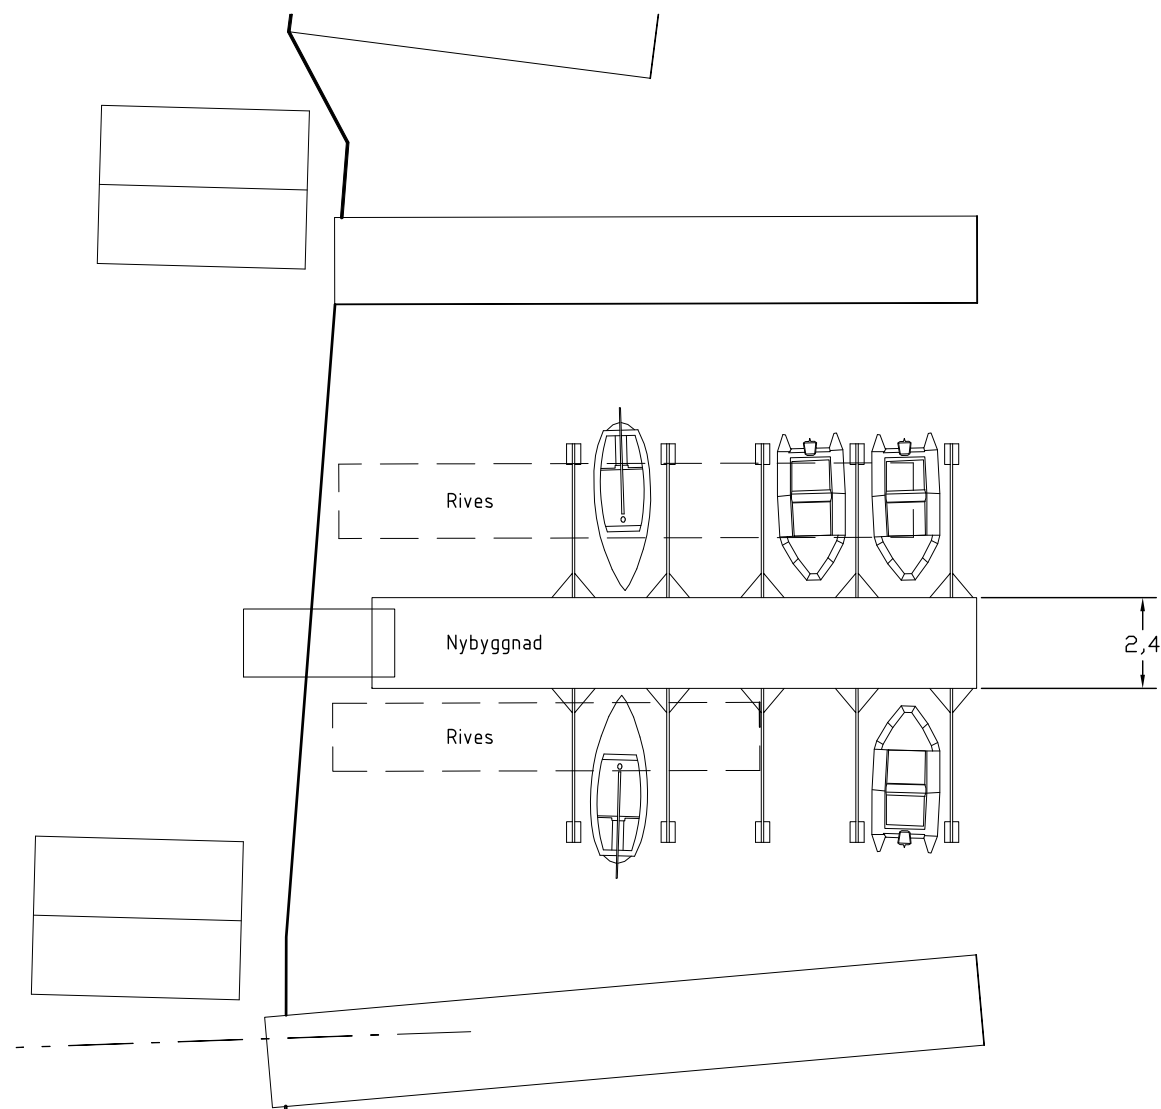

Plan



BET	ANT	ÄNDRINGEN AVSER	SIGN	DATUM
Bygglövshandling				
Hamnbacken S5				
Refsnäs samfällighetsförening				
AG arkitekter STOCKHOLM NORRKÖPING Stockholm 08-692 06 40 Norrköping 011-10 24 60				
UPPDRAG NR	RITAD AV	HANDLAGGARE		
-	RB	AG		
DATUM	ANSVARIG			
2016-06-02	AG			
Förslagshandling nya bryggplatser				
RITNINGSEFFINITIONSFIL	NUMMER	CAD VER		
SKALA	A2			
1:200				
ORIGINALFORMAT: A3				