


FASAD MOT NORDVÄST

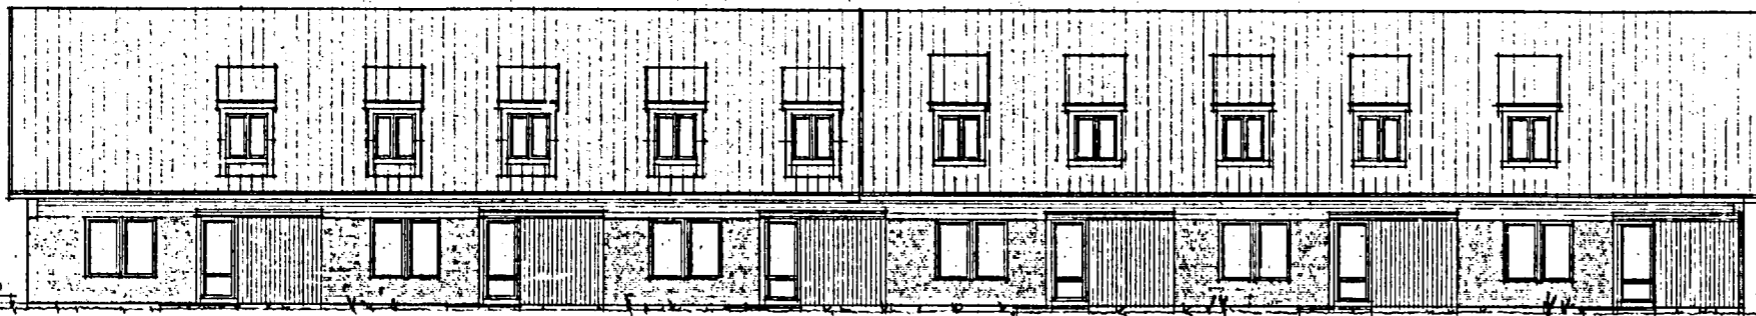



FASAD MOT SYDVÄST




FASAD MOT SYDÖST



FASAD MOT NORDÖST

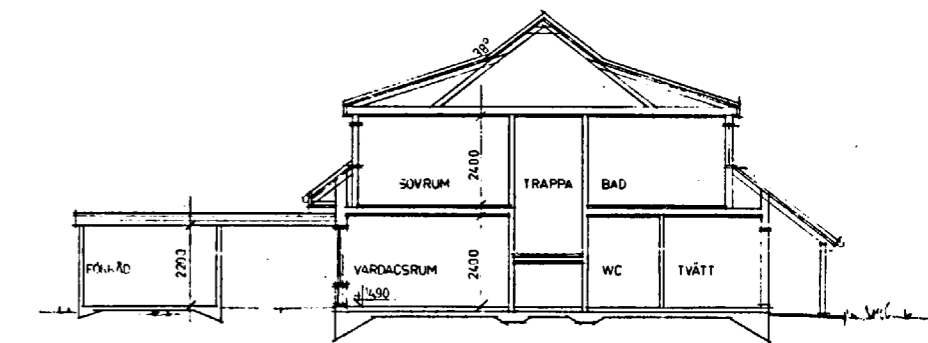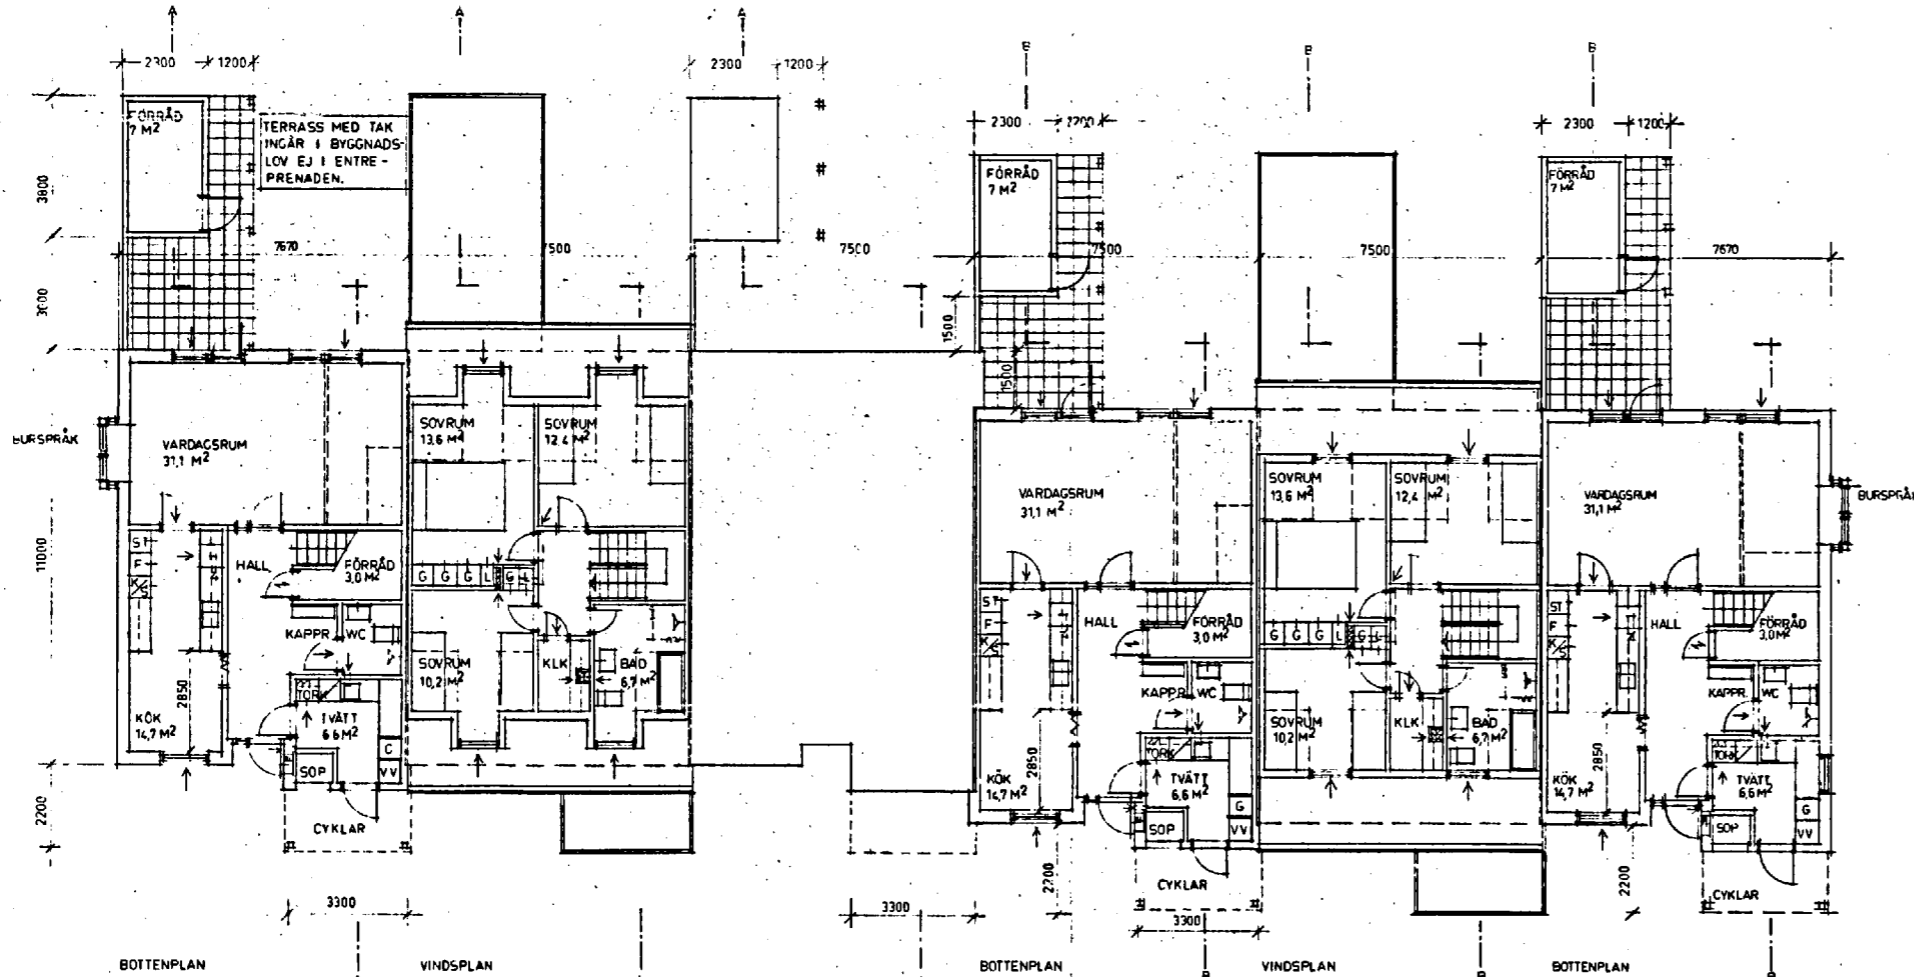

SEKTION A-A

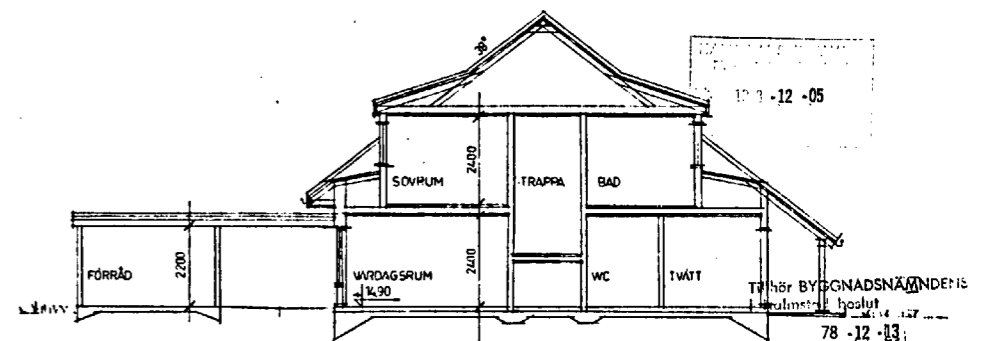

SEKTION B-B

395270



<b>BÜSTA FREDLAD ARKITEKTKONTOR AB</b> ARKITEKT BÅR STRANDGATAN 16 BOK 226 301 04 HALMSTAD TEL. 036-11 80 96		KV. KLACKEN HALMSTAD RADHUS A
BYGGSÄLLSKAPEN ACB	DATUM 1978.11.25	SKALA 1:100
ARBETSDAG 3405		DATUM 78-12-03