




ENTRE FASAD

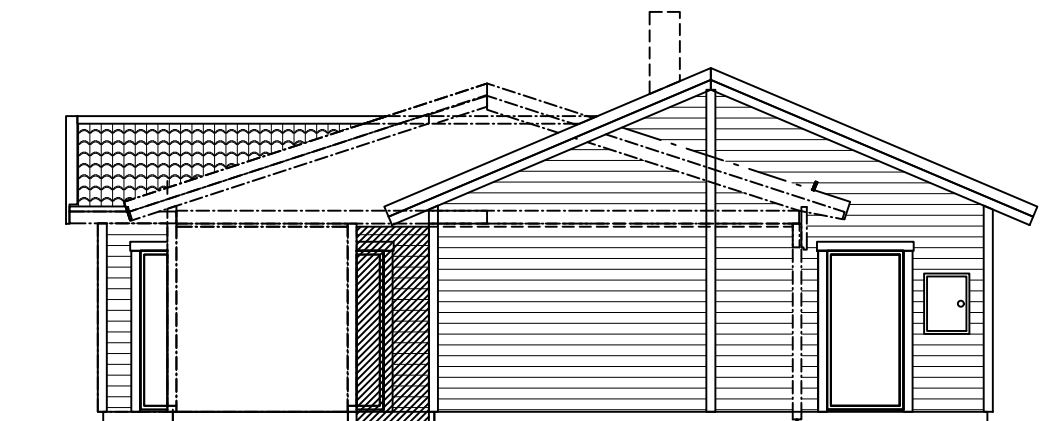

GAVELFASAD

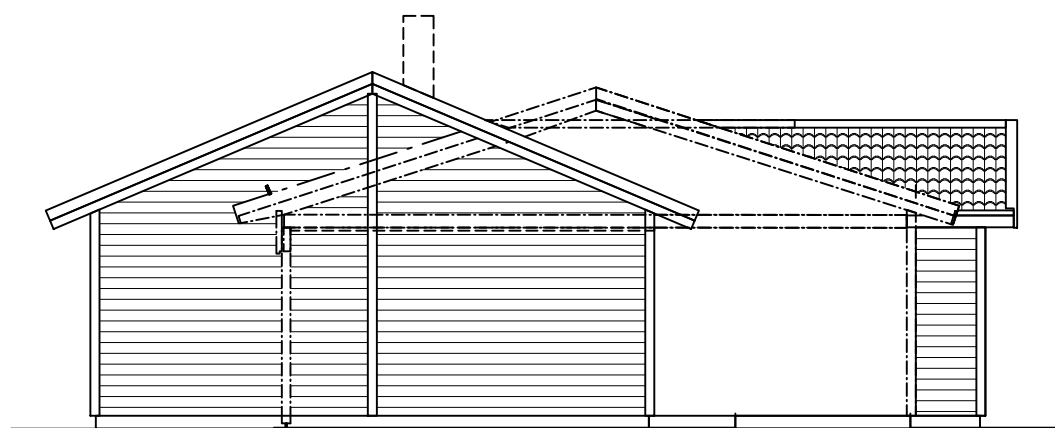

GAVELFASAD

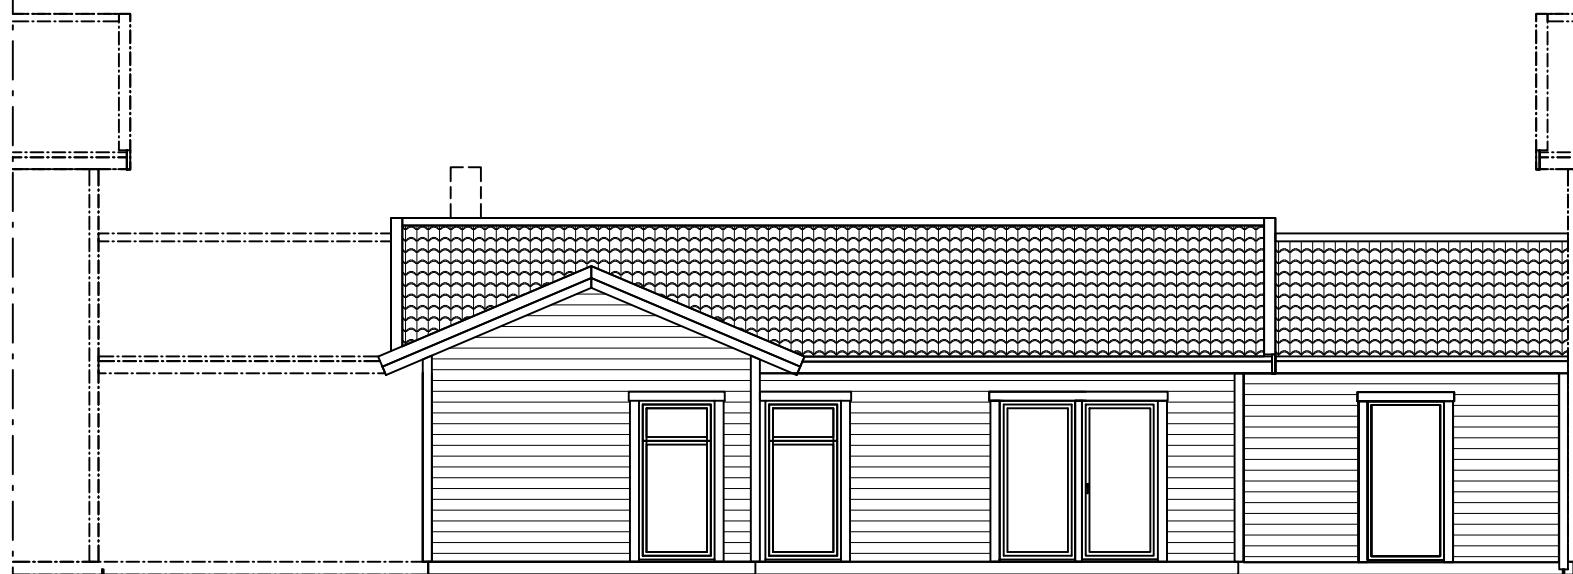

TRÄDGÅRDS FASAD

BET	ANT	ÄNDRINGEN AVSER	SIGN	DATUM

Lyngåkra 4:151 m.fl.  
Halmstad kommun

BYGGHERRE  
FASADER  
1-PLAN

SKALA 1:100

ARBETSNUMMER	RITINGSNUMMER H02	ÄNDR BET
--------------	----------------------	----------

RELATIONSRITNING	Denna ritning är vår egendom. Obehörigt utnyttjande beivras enligt lag.		
ARBETSRITNING	RITAD AV	KONSTRUERAD AV	GRANSKAD AV
FÖRFRÅGNINGSUNDERLAG			
BYGGLOVSRITNING			
FÖRHANDSKOPIA			