





ENTRE FASAD

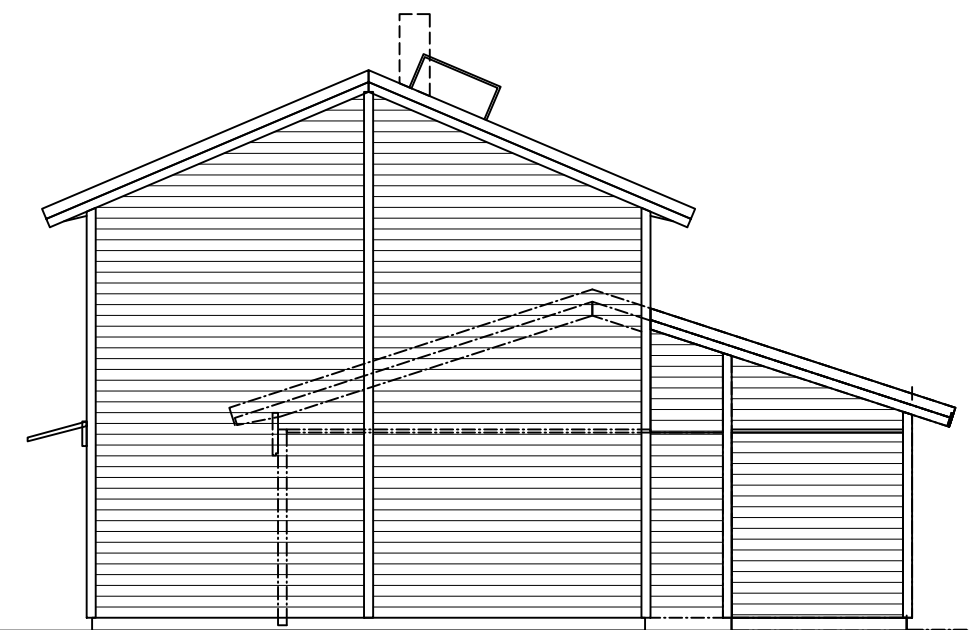

GAVELFASAD



TRÄDGÅRDS FASAD

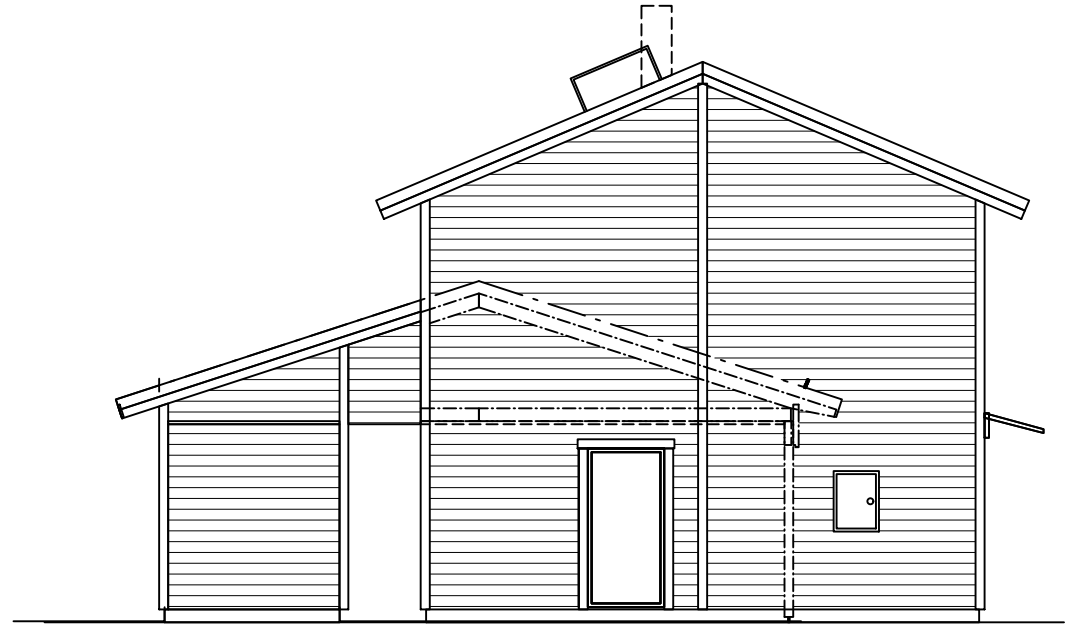

GAVELFASAD

BET	ANT	ÄNDRINGEN AVSER	SIGN	DATUM
-----	-----	-----------------	------	-------

Lyngåkra 4:151 m.fl.
Halmstad kommun

BYGGHERRE
PLAN 1 / PLAN 2 SPV
SEKTION

SKALA 1:100

ARBETSNUMMER	RITNINGNUMMER H01	ÄNDR BET
--------------	----------------------	----------

- RELATIONSRITNING
- ARBETSRITNING
- FÖRFRÅGNINGSUNDERLAG
- BYGGLOVSRITNING
- FÖRHANDSKOPIA

Denna ritning är vår egendom. Obehörigt utnyttjande beivras enligt lag.

RITAD AV	KONSTRUERAD AV	GRANSKAD AV
----------	----------------	-------------