







- A VATTEN SKÅP
- B ELCENTRAL
- C GOLVVÄRMEFÖRDELARE
- D PLATS FÖR MULTIMEDIASKÅP
- E VÄGGVATTENUTKASTARE
- F FASADMÄTARSKÅP
- G BRASKAMIN / SKORSTEN INGÅR EJ

- SCHAKT FÖR VVS 
- BALK (EJ SYNLIG) 
- BALK (SYNLIG) 
- BÄRANDE VÄGG 


AREAUPPGIFTER:
 BOA PLAN 86,0 m² (GOLVYTA: 86,0 m²)
 BYA : 136,8 m²

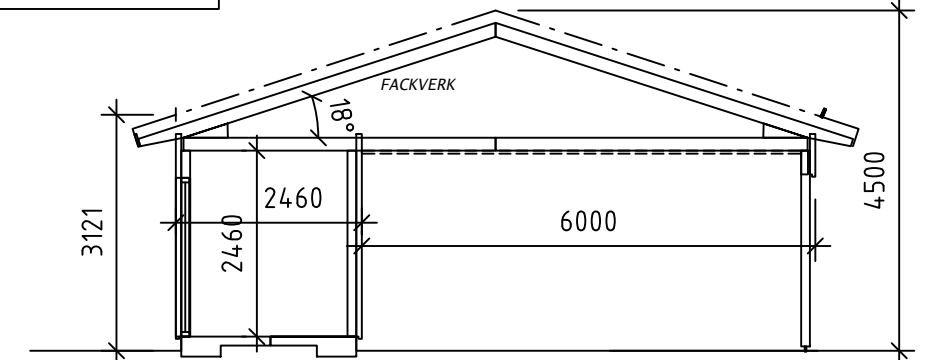

SEKTION FÖRRÅD/CARPORT

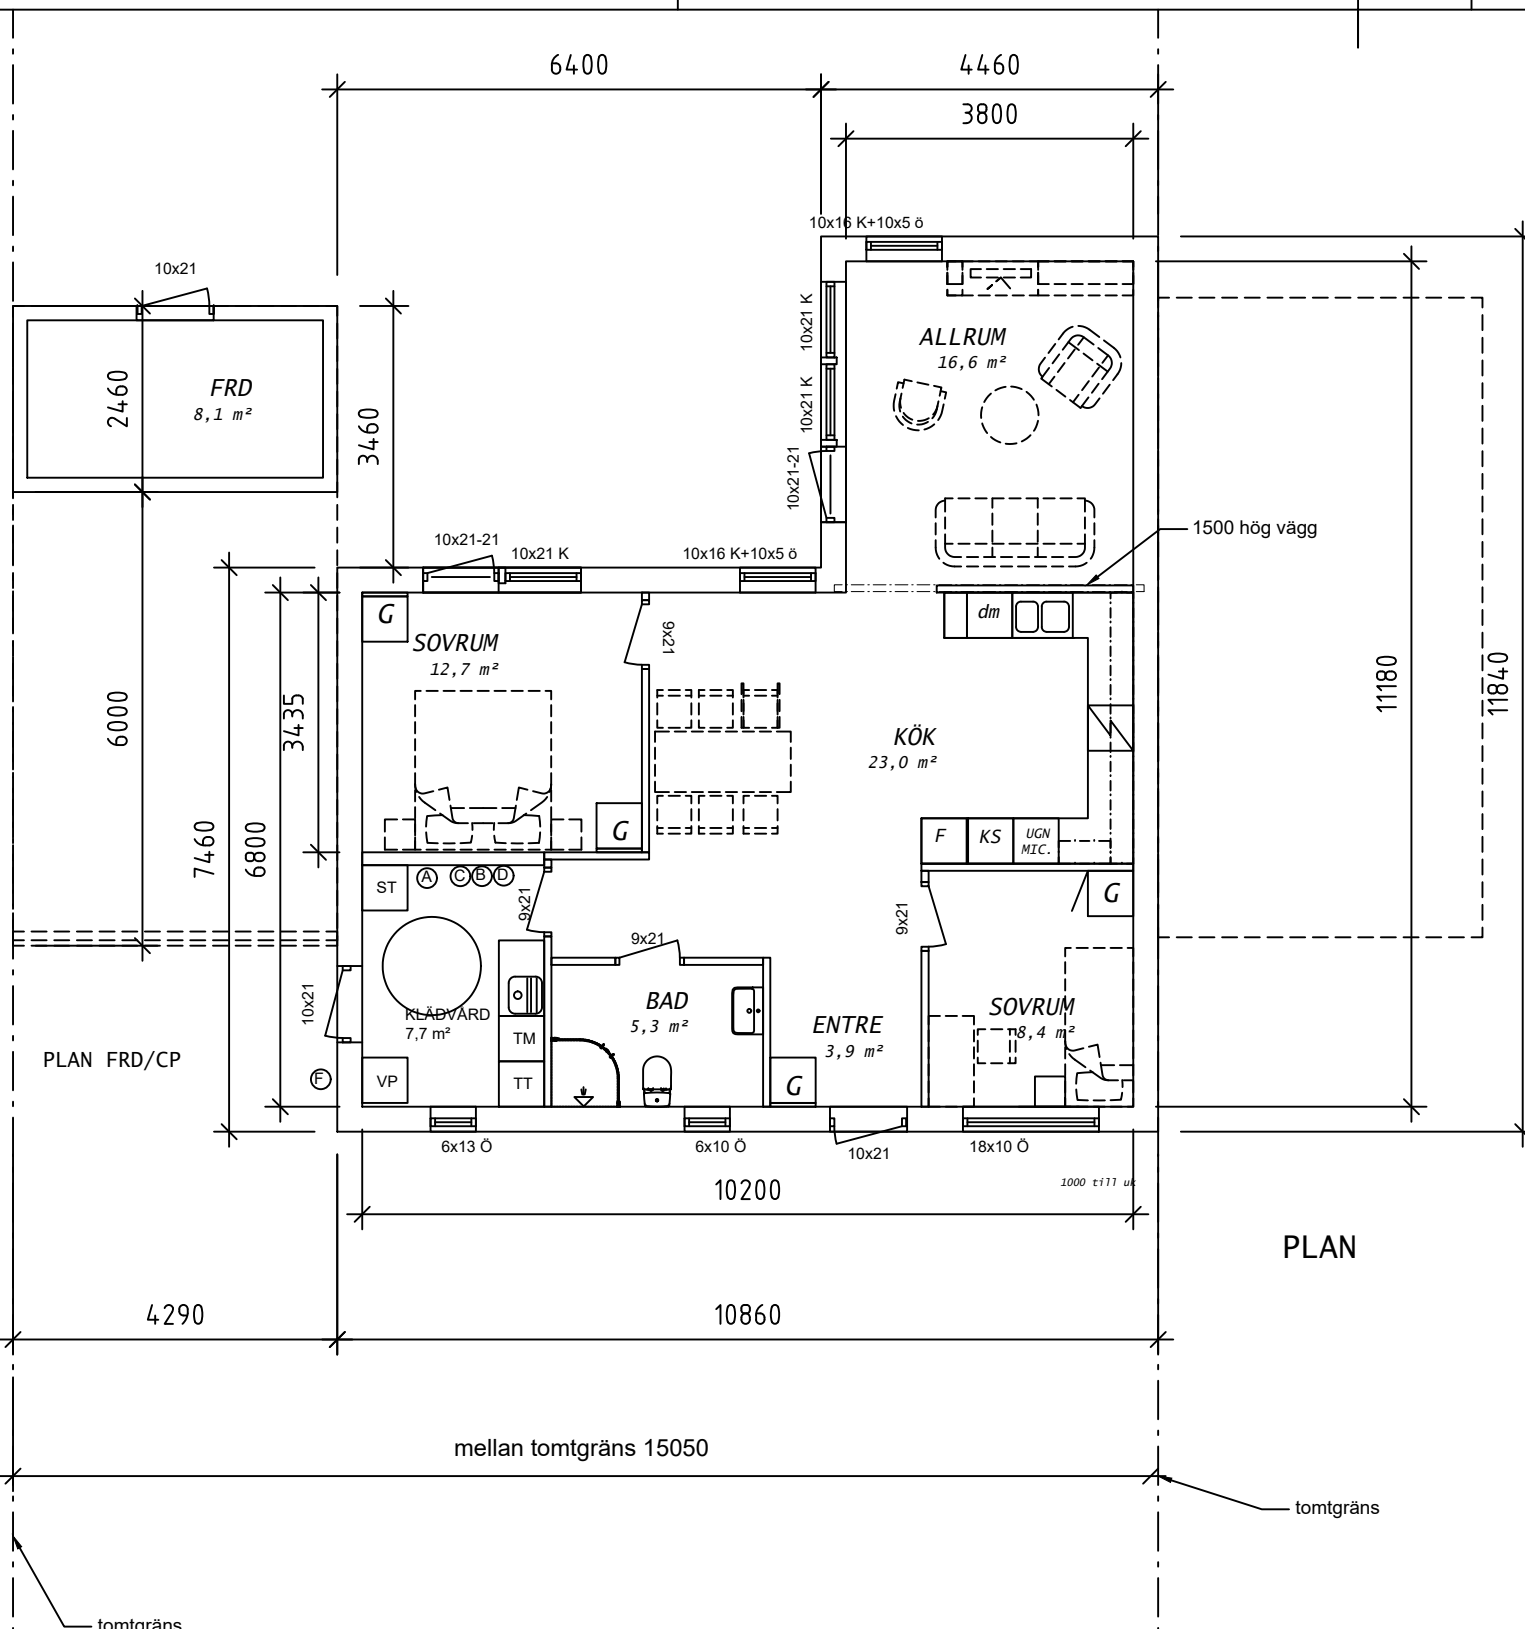

PLAN

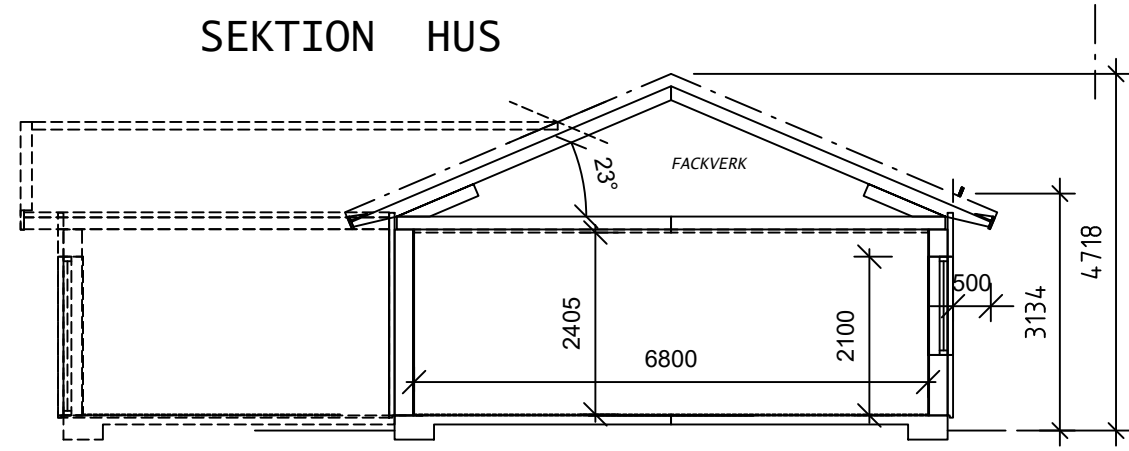

SEKTION HUS

- RELATIONSRTNING
- ARBETSRTNING
- FÖRFRÅGNINGSUNDERLAG
- BYGGLOVSRITNING
- FÖRHANDSKOPIA

Denna ritning är vår egendom. Obehörigt utnyttjande beivras enligt lag.		RITAD AV		KONSTRUERAD AV		GRANSKAD AV	
BET	ANT	ÄNDRINGEN AVSER		SIGN	DATUM		
Lyngåkra 4:151 m.fl. Halmstad kommun							
BYGGHERRE PLAN / SEKTION 1-PLAN							
ARBETSNUMMER				RITNINGSNUMMER H01		SKALA 1:100	
						ÄNDR BET	