


**PLAN 2**  
 GOLVYTA: 66,1 m<sup>2</sup> (exkl. trapphål)  
 BOA: 69,4 m<sup>2</sup>

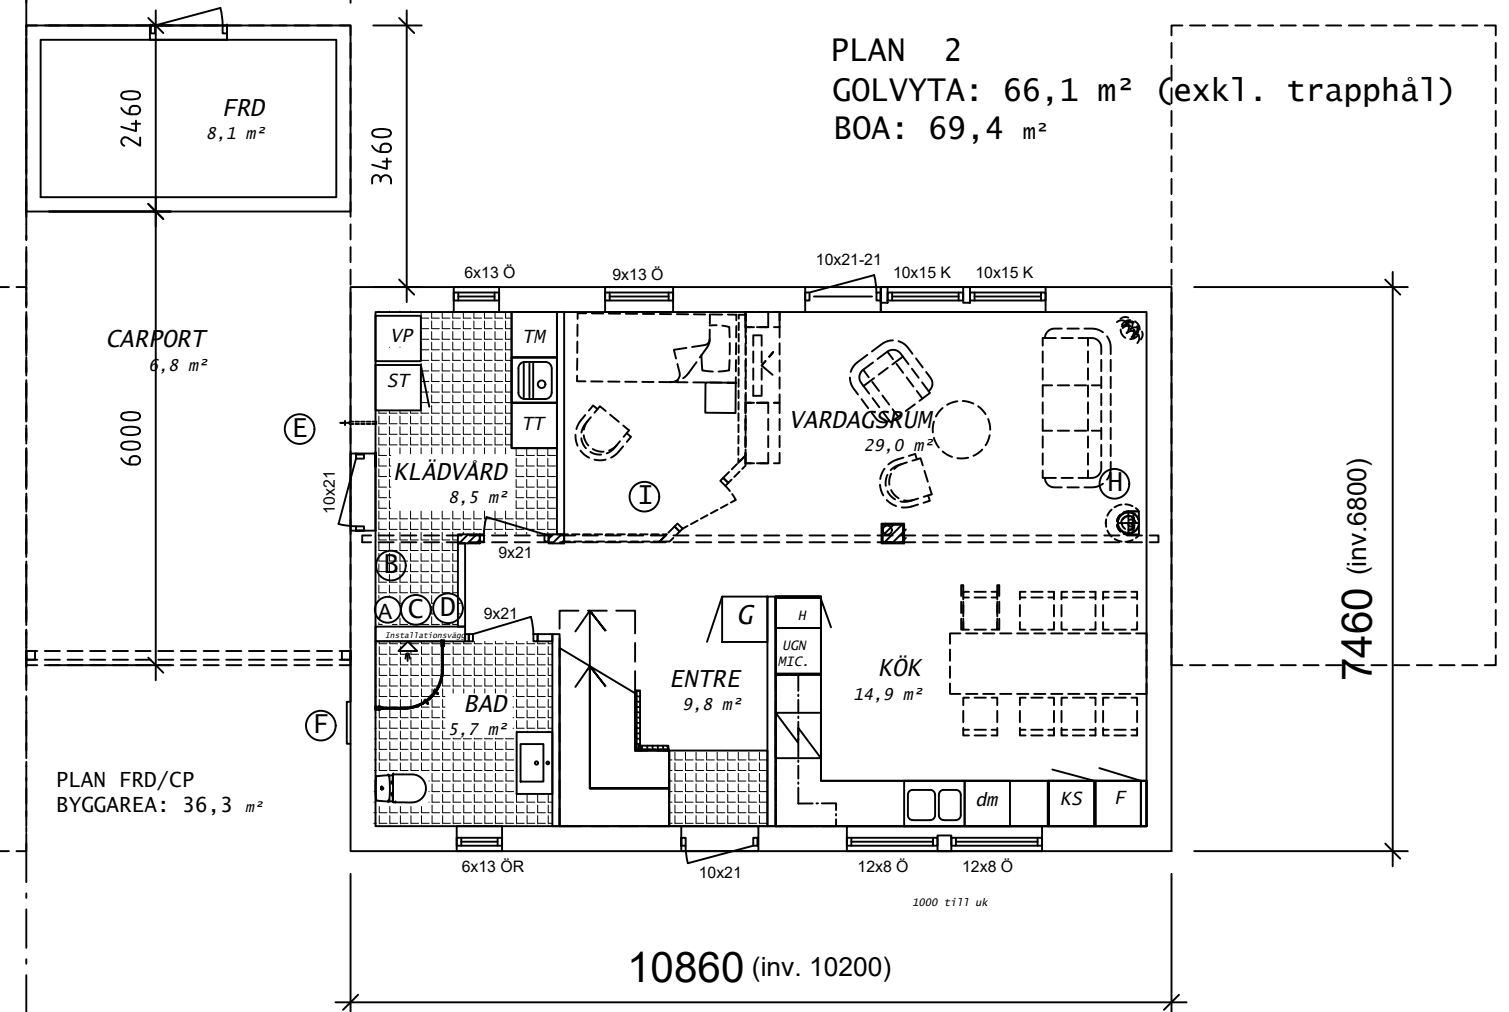


**PLAN 1**  
 GOLVYTA (BOA): 69,4 m<sup>2</sup>  
 BYGGAREA: 81,0 m<sup>2</sup>


mellan tomträngs 15150

- A VATTEN SKÅP
- B ELCENTRAL
- C GOLVVÄRMEDFÖRDELARE
- D PLATS FÖR MULTIMEDIASKÅP
- E VÄGGVATTENUTKASTARE
- F FASADMÄTARSKÅP
- G BRASKAMIN / SKORSTEN INGÅR EJ

- SCHAKT FÖR VVS
- BALK (EJ SYNLIG)
- BALK (SYNLIG )
- BÄRANDE VÄGG

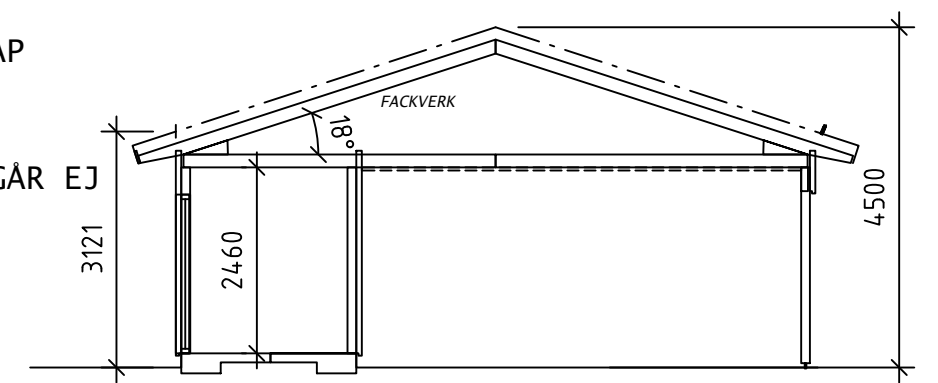

**SEKTION FÖRRÅD/CARPORT**

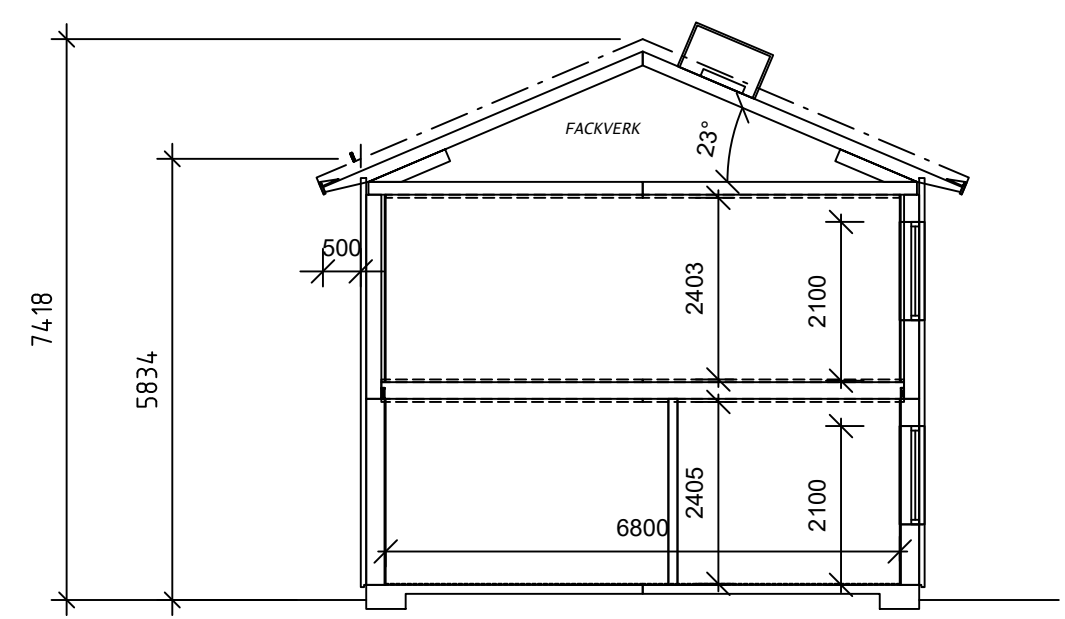

**SEKTION HUS**

BET	ANT	ÄNDRINGEN AVSER	SIGN	DATUM
Lyngåkra 4:151 m.fl. Halmstad kommun				
BYGGHERRE				
PLAN 1 / PLAN 2 SPV				
SEKTION				
ARBETSNUMMER				RITINGSNUMMER
				H01
				ÄNDR BET

- RELATIONSRTNING
- ARBETSRTNING
- FÖRFRÅGNINGSUNDERLAG
- BYGGLOVSRITNING
- FÖRHANDSKOPIA

Denna ritning är vår egendom. Obehörigt utnyttjande beivras enligt lag.

RITAD AV  
 KONSTRUERAD AV  
 GRANSKAD AV

SKALA 1:100