
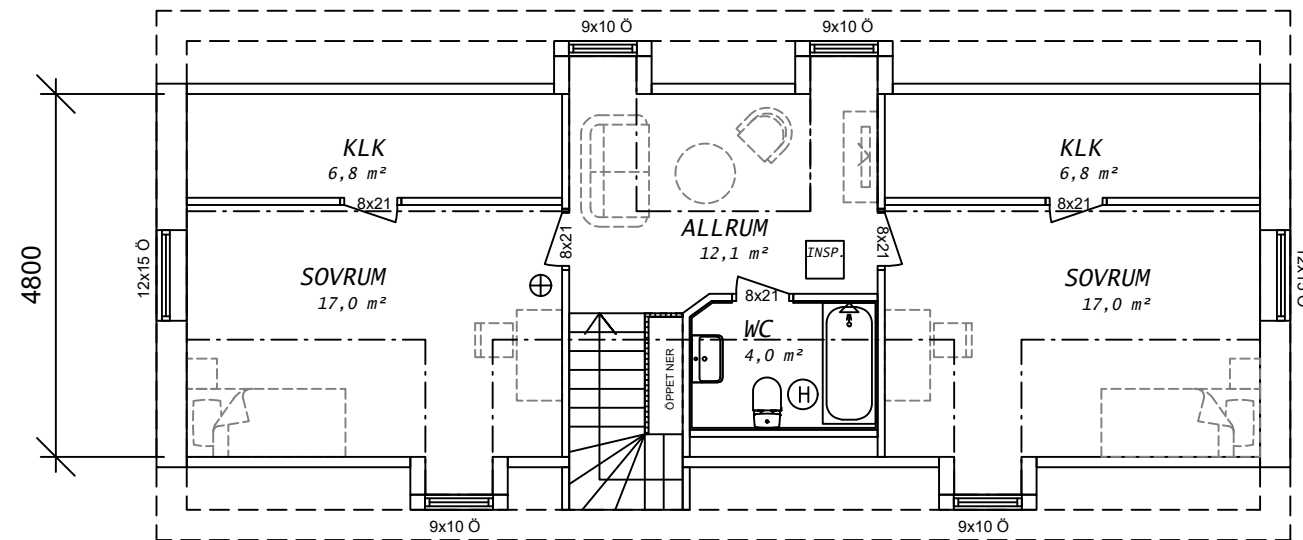


PLAN 1

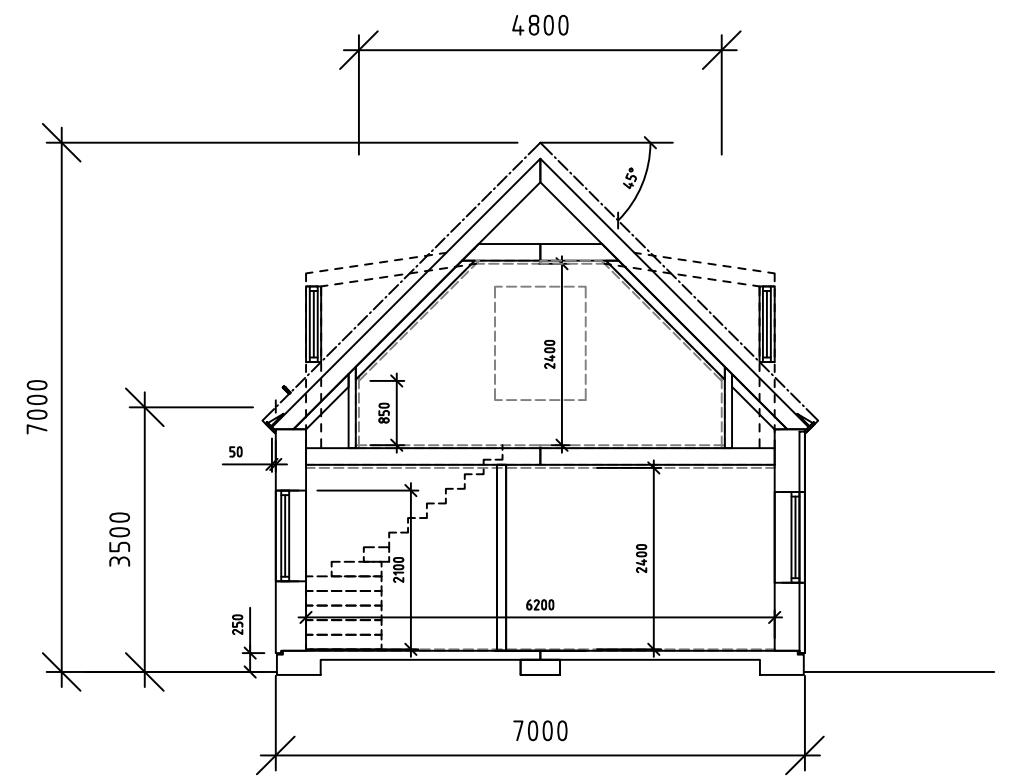

PLAN 2


- A VATTENSKÅP
- B ELCENTRAL
- C GOLVVÄRMEDFÖRDELARE
- D PLATS FÖR MULTIMEDIASKÅP
- E VÄGGVATTENUTKASTARE
- F FASADMÄTARSKÅP
- G BRASKAMIN / SKORSTEN INGÅR EJ
- H BAKÅTANSLUTEN WC-STOL

Ö=ÖPPNINGSBART FÖNSTER
 K=FAST FÖNSTER
 R=FROSTAT GLAS

- SCHAKT FÖR VVS
- BALK (EJ SYNLIG)
- BALK (SYNLIG)
- BÄRANDE VÄGG

AREAUPPGIFTER:

BOA PLAN 1: 88,0 m² (GOLVYTA: 88,0 m²)
 BOA PLAN 2: 60,6 m² (GOLVYTA: 66,4 m²)
 BOA TOTAL : 148,6 m² (GOLVYTA TOTAL: 154,4 m²)
 BYA : 105,0 m²

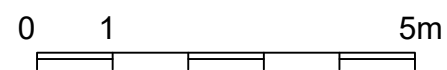

190213 MSM
 190115 MSM
 190109 MSM

- RELATIONSRTNING
- ARBETSRTNING
- FÖRFRÅGNINGSUNDERLAG
- BYGGLOVSRITNING
- FÖRHANDSKOPIA

MJÖBÄCKS[®]
 VILLAN

Mjögäcks Entreprenad AB www.mjögäcks.se
 512 65 MJÖBÄCK
 Tel. 0325-61 81 00 Fax. 0325-61 81 80

Denna ritning är vår egendom. Obehörigt utnyttjande beivras enligt lag.		
RITAD AV MSM	KONSTRUERAD AV	GRANSKAD AV
MJÖBÄCK		

BET	ANT	ÄNDRINGEN AVSER	SIGN	DATUM

LIDARBACKEN

BYGGHERRE

PLAN & SEKTION

SKALA **1:100**

ARBETSNUMMER	RITINGSNUMMER H01	ÄNDR BET
--------------	-----------------------------	----------