



FASAD mot

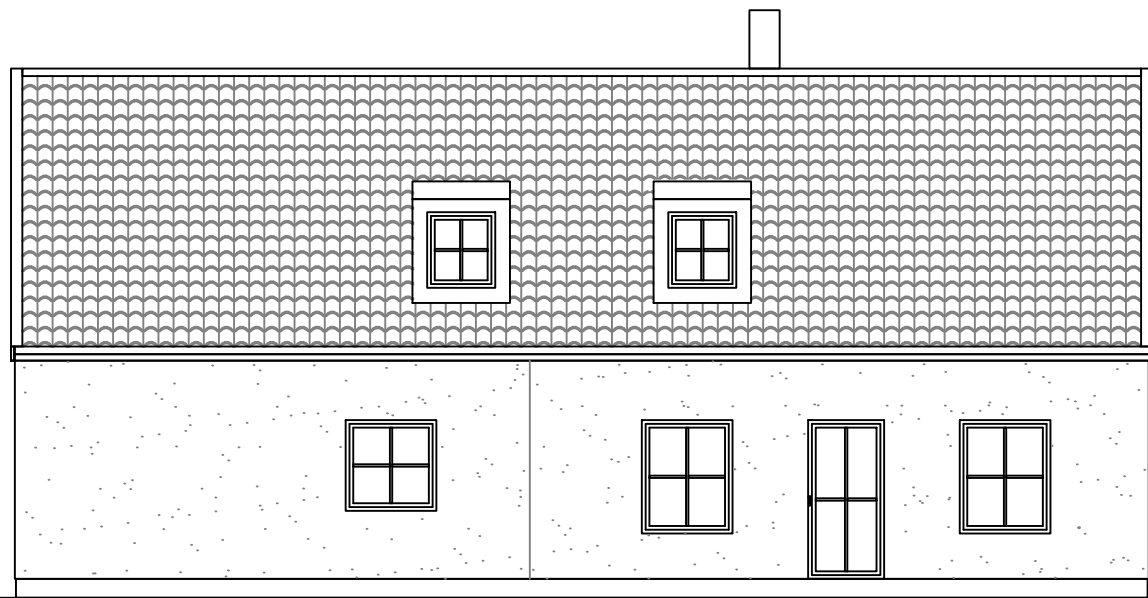


FASAD mot

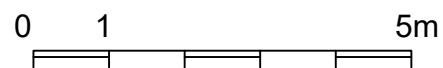

- 190213 MSM
- 190115 MSM
- RELATIONSRITNING
- ARBETSRITNING
- FÖRFRÅGNINGSUNDERLAG
- BYGGLOVSRITNING
- FÖRHANDSKOPIA



FASAD mot

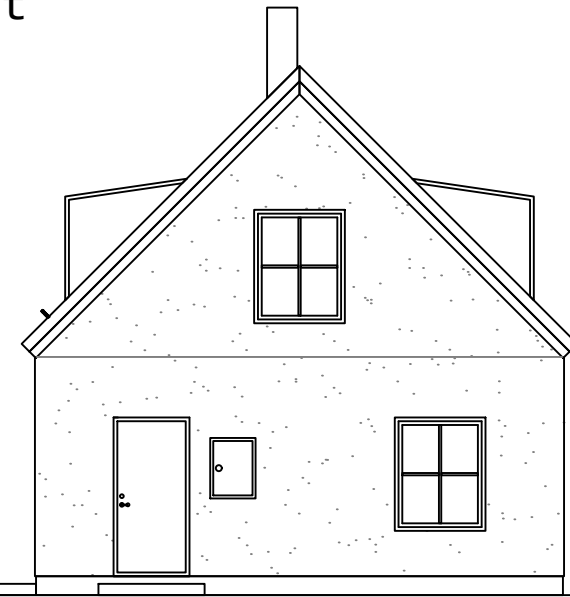

FASAD mot

BET	ANT	ÄNDRINGEN AVSER	SIGN	DATUM

MJÖBÄCKS[®]
VILLAN

Mjöbäcks Entreprenad AB www.mjobacks.se
512 65 MJÖBÄCK
Tel. 0325-61 81 00 Fax. 0325-61 81 80

Denna ritning är vår egendom. Obehörigt utnyttjande beivras enligt lag.

RITAD AV MSM	KONSTRUERAD AV	GRANSKAD AV
-----------------	----------------	-------------

MJÖBÄCK

LIDARBACKEN

BYGGHERRE

FASADER

SKALA **1:100**

ARBETSNUMMER	RITINGSNUMMER H02	ÄNDR BET
--------------	-----------------------------	----------