

2:104

2:121


Murkelvägen

Champinjonvägen

2:105


2:106


2:107

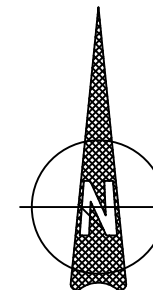

— — — — = FASTIGHETSGRÄNS

▶ = ENTRÉ

 = GÅNG/UPPFART

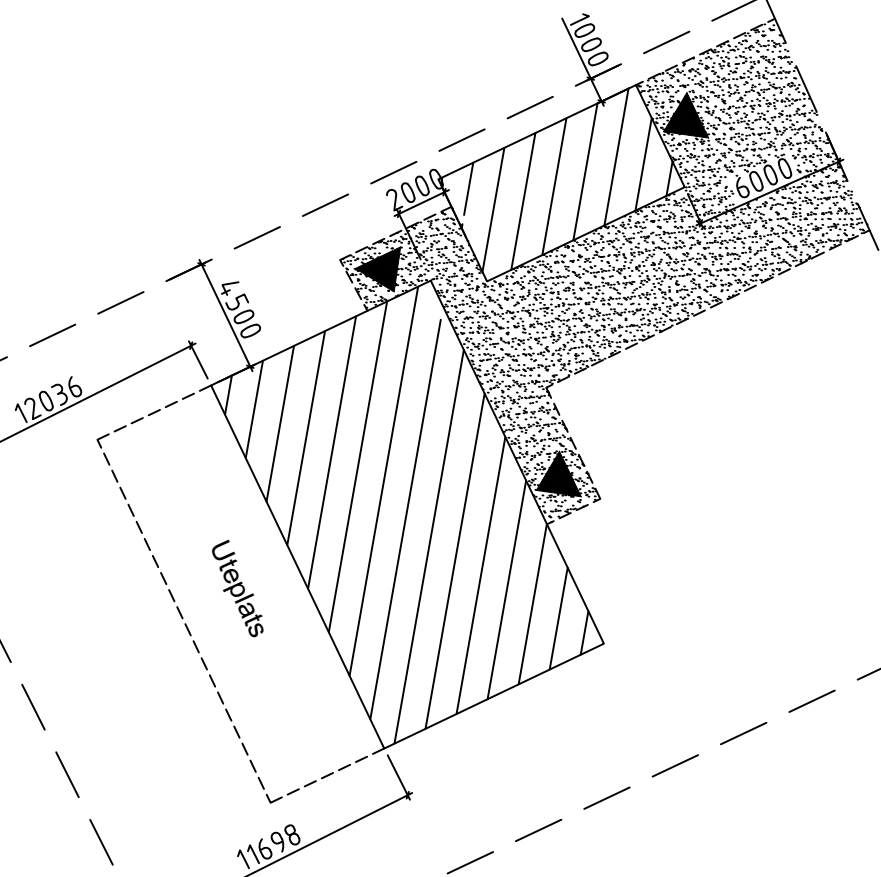

FÖRSLAG HUSPLACERING 190206 /MSM

- ▶ RELATIONSRITNING
- ▶ ARBETS RITNING
- ▶ FÖRFRÅGNINGSUNDERLAG
- ▶ BYGGLOVS RITNING
- ▶ FÖRHANDSKOPIA

**MJÖBÄCKS**<sup>®</sup>  
VILLAN  
Mjögäcks Entreprenad AB www.mjogacks.se  
512 65 MJÖBÄCK  
Tel. 0325-61 81 00 Fax. 0325-61 81 80

Denna ritning är vår egendom. Obehörigt utnyttjande beivras enligt lag.

RITAD AV MSM	KONSTRUERAD AV	GRANSKAD AV
MJÖBÄCK		

BET	ANT	ÄNDRINGEN AVSER	SIGN	DATUM

Hulabäck 2:159  
Halmstad kommun

BYGGHERRE  
SITUATIONSPLAN  
FÖRSLAG 2 - FC 1.0 SPV

SKALA **1:300**

ARBETSNUMMER	RITINGSNUMMER	ÄNDR BET