

Odens väg

2:486

14

2:485

4.51

8.46

12.66

4.50

6.00

FC Compact  
Classic SPV.

FC Garage 1.0  
Classic

2:484

10

9

2:474

7

2:475

5

2:457


N



Utdrag ur primärkarta över

**Allarp 2:485**

Kartan innehåller detaljer med olika kvalitet.  
Kartan kan vara ofullständig.  
Gränsredovisning saknar rättsverkan

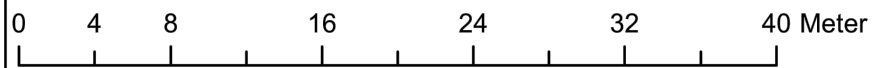

Skala: 1:400

2019-05-28