



ENKEL NYBYGGNADSKARTA

Fastighet
HALMSTAD
MÖLLEBERGET 8 och 9
 Gatuadress

Möllevägen 5A-B

Bygg- och miljöförvaltningen i Halmstads kommun
 2020-10-08 (Giltighetstid längst 2 år)

Utdrag ur primärkartan (A3). Skala 1:400 Höjdsystem: RH2000

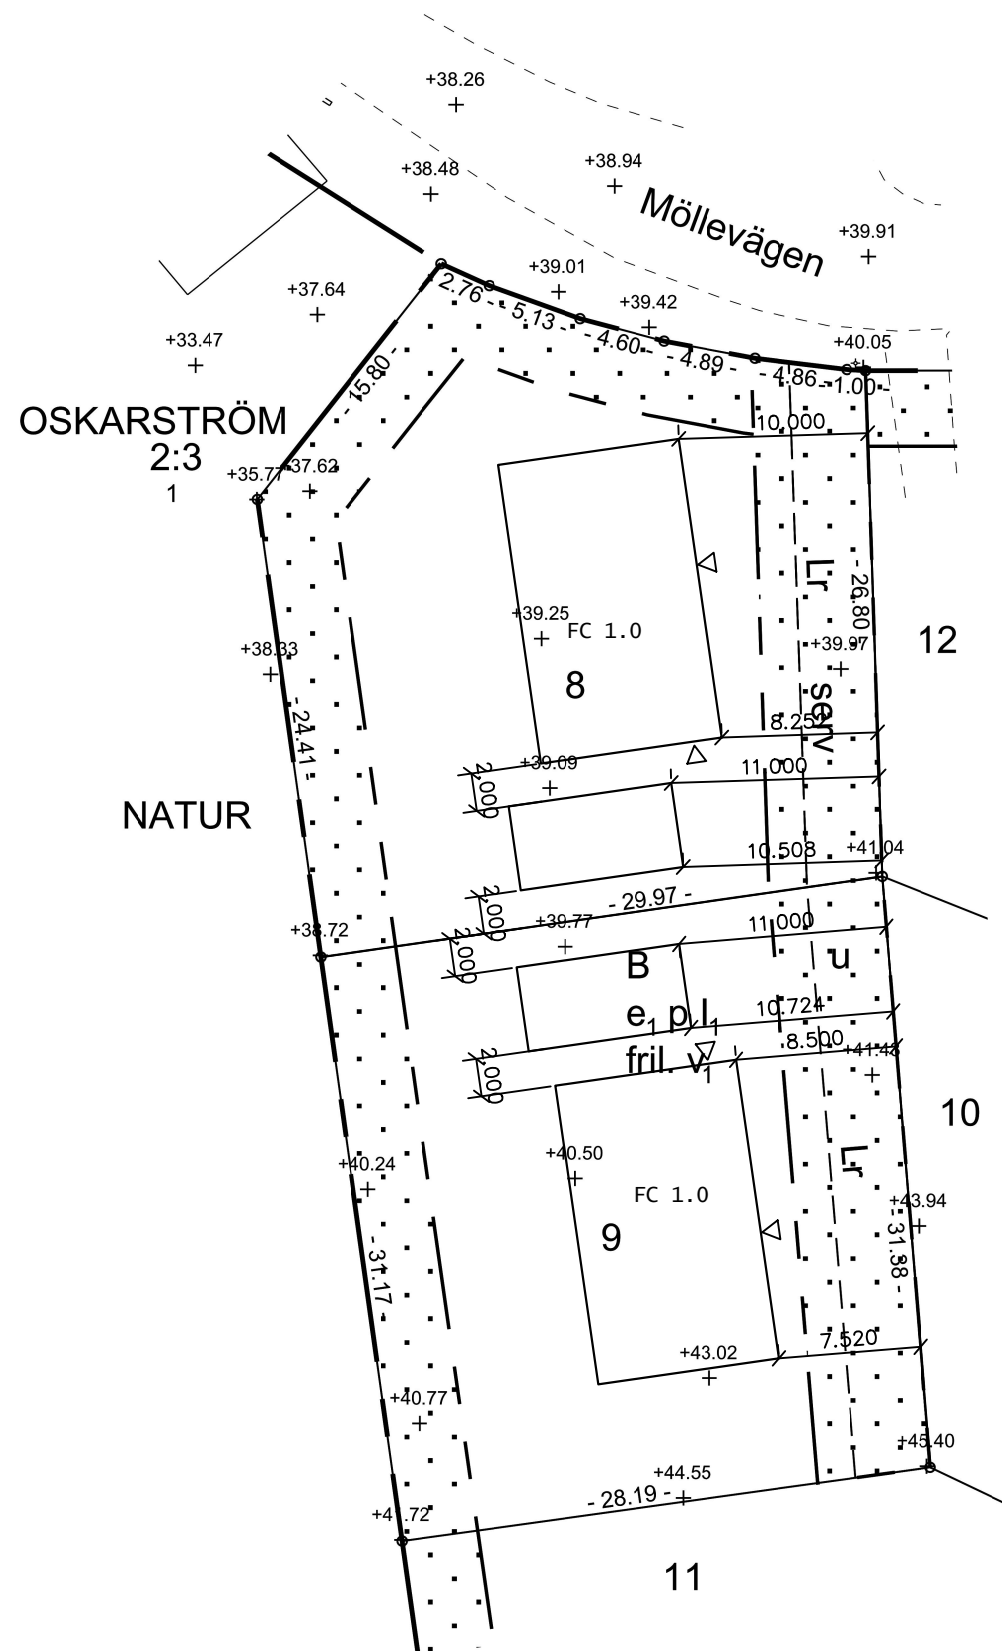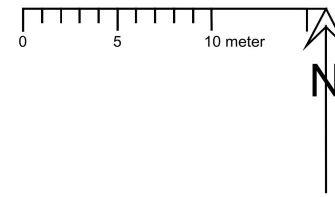

FÖRSLAG PÅ HUSPLACERING 210215/SA.
 OBSERVERA ATT ÄNDRINGAR KAN SKE VID
 FRAMTIDA BYGGLOVSANSÖKAN, BEROENDE PÅ
 BYGGNADSKONTORETS BEDÖMNING.

Planförhållanden

- Detaljplan (DPL) 1991-11-28 P841
 - Genomförandetiden har gått ut
 - Fastighetsplan (FPL)
- Planbestämmelse se bifogad bilaga

Fastighetsförhållanden

- Areal (m²) 949 (8), 908 (9)
- Fastigheten överensstämmer med DPL
- Fastigheten överensstämmer med FPL
- Officialserv. enligt fastighetsregistrets akt 13-OSK-182.2
- Gemensamhetsanläggning
- Ledningsrätt akt 13-OSK-182.1

En utförlig teckenförklaring finns på
www.halmstad.se eller
 kontakta Halmstad direkt 035-13 70 00