




K = FAST FÖNSTER
 Ö = ÖPPNINGSBART FÖNSTER
 R = RÄGLAS

BYA: 107,4m²
 BTA: 164,1m²
 BOA plan 1: 66,7m²
 BIA plan 1: 6,2m²
 BOA plan 2: 66,7m² (GOLVYTA 62,9m²)

- A VATTEN SKÅP
- B ELCENTRAL
- C GOLVVÄRMEDÄLARE
- D PLATS FÖR MULTIMEDIASKÅP
- E VÄGGVATTENUTKASTARE
- F FASADMÄTARSKÅP
- G BRASKAMIN / SKORSTEN INGÅR EJ
- H PLATS FÖR HÖGSKÅP
- J PLATS FÖR HANDDUKSTORK

- SCHAKT FÖR VVS
- BALK (EJ SYNLIIG)
- BALK (SYNLIIG)
- BÄRANDE VÄGG
- EV. INKL. VENTILATION

OBS!
 HUSPLACERING GRANNTOMT,
 SE SITUATIONSPLAN

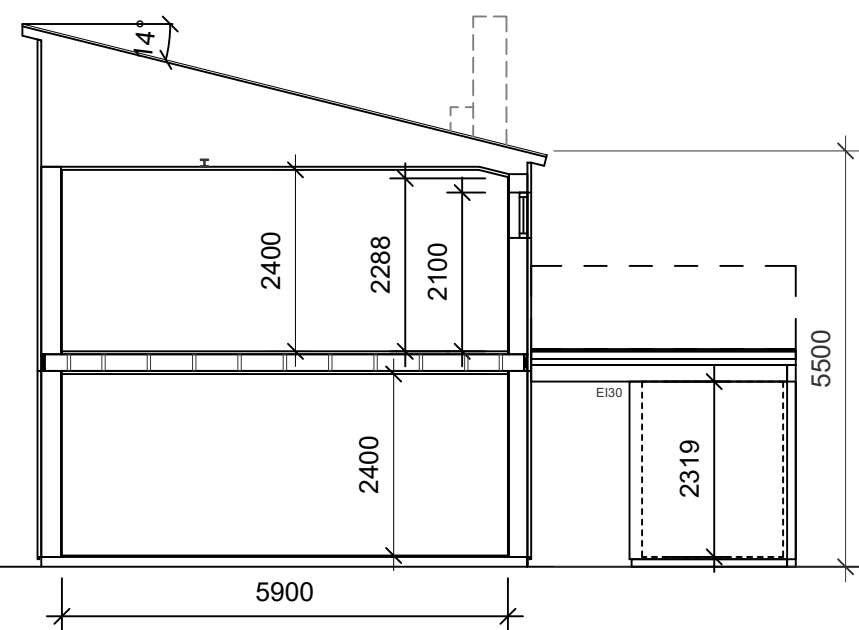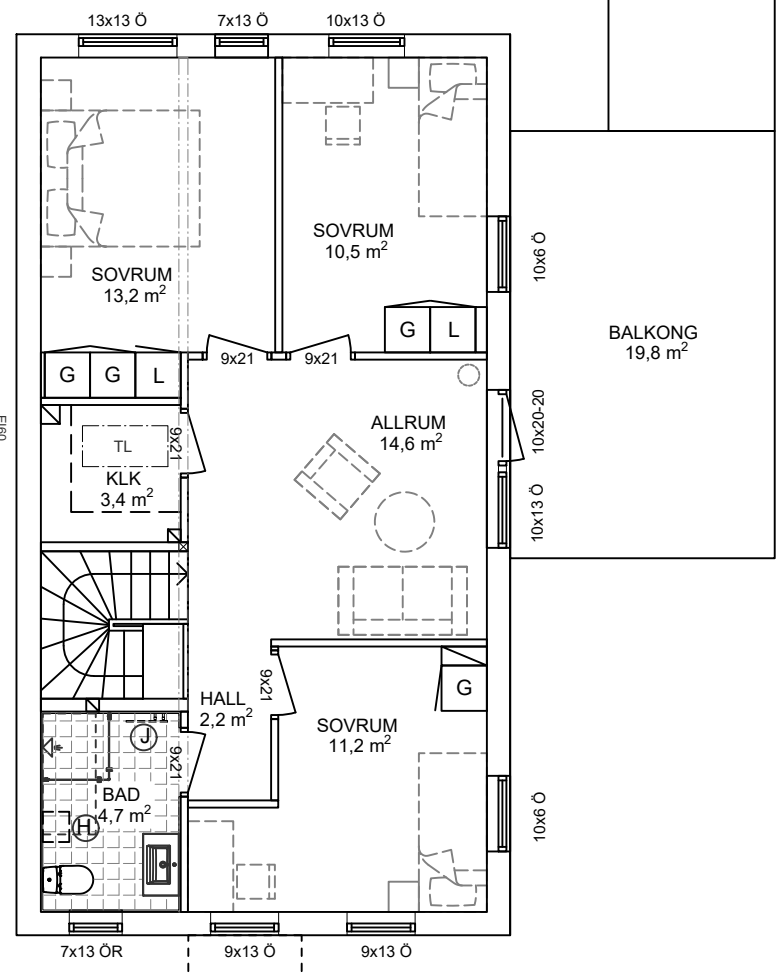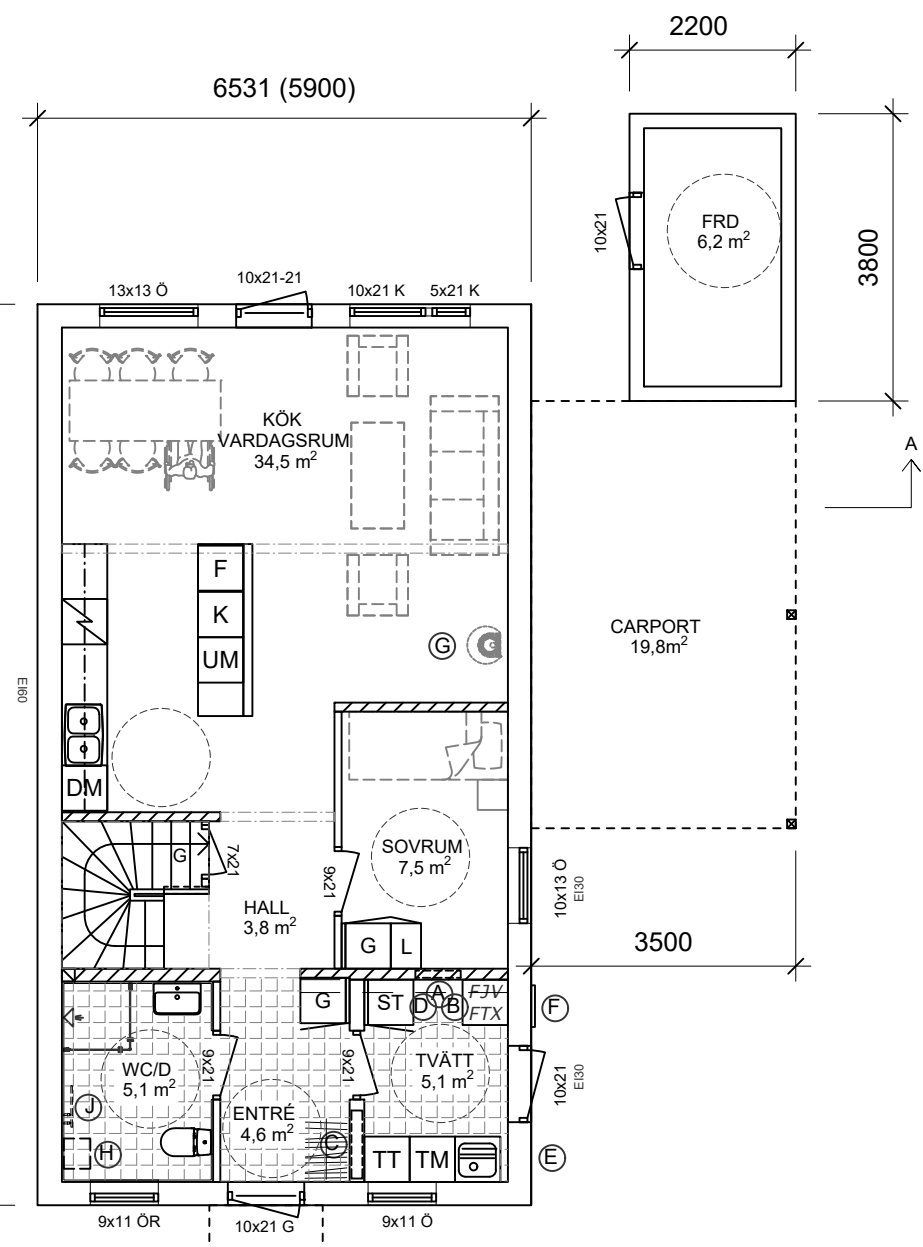


Bygg Sjögren

MJÖBÄCKS
 VILLAN
 Mjögrens Entreprenad AB www.mjögrens.se
 512 65 MJÖBÄCK
 Tel. 0325-61 81 00 Fax. 0325-61 81 80


A	KÖK, TILLVAL H och J	SA	210310
BET	ANT	ÄNDRINGEN AVSER	SIGN DATUM

RELATIONSRTNING	Denna ritning är vår egendom. Obehörigt utnyttjande beivras enligt lag.		
ARBETSRTNING	RITAD AV SA	KONSTRUERAD AV	GRANSKAD AV
FÖRFRÅGNINGSUNDERLAG	MJÖBÄCK 210223		
BYGGLOVSRTNING			
FÖRHANDSKOPIA			


Bergsgård 1:379 och 1:380, Ranagård Halmstad kommun			
BYGGHERRE BYGGSJÖGREN			
PLANER, SEKTION			
KEDJEHUS SPV (FRD spec.) 8185 SKALA 1:100			
ARBETSNUMMER	RITINGSNUMMER	ÄNDR BET	
	H01	A	

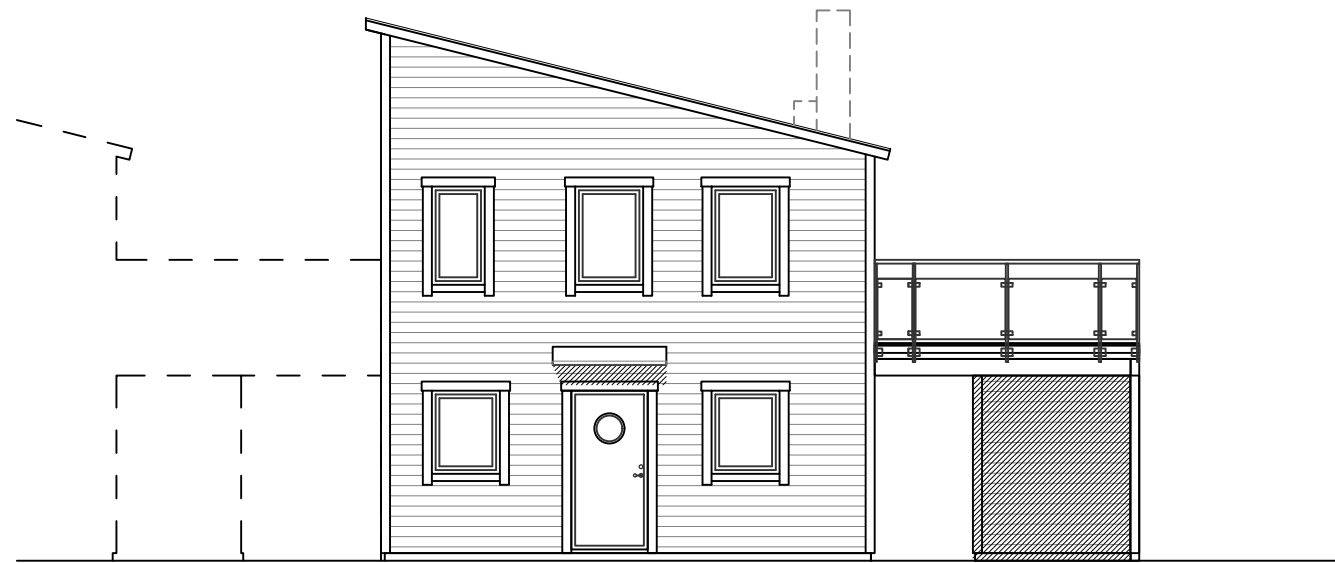


Fasad mot Öster

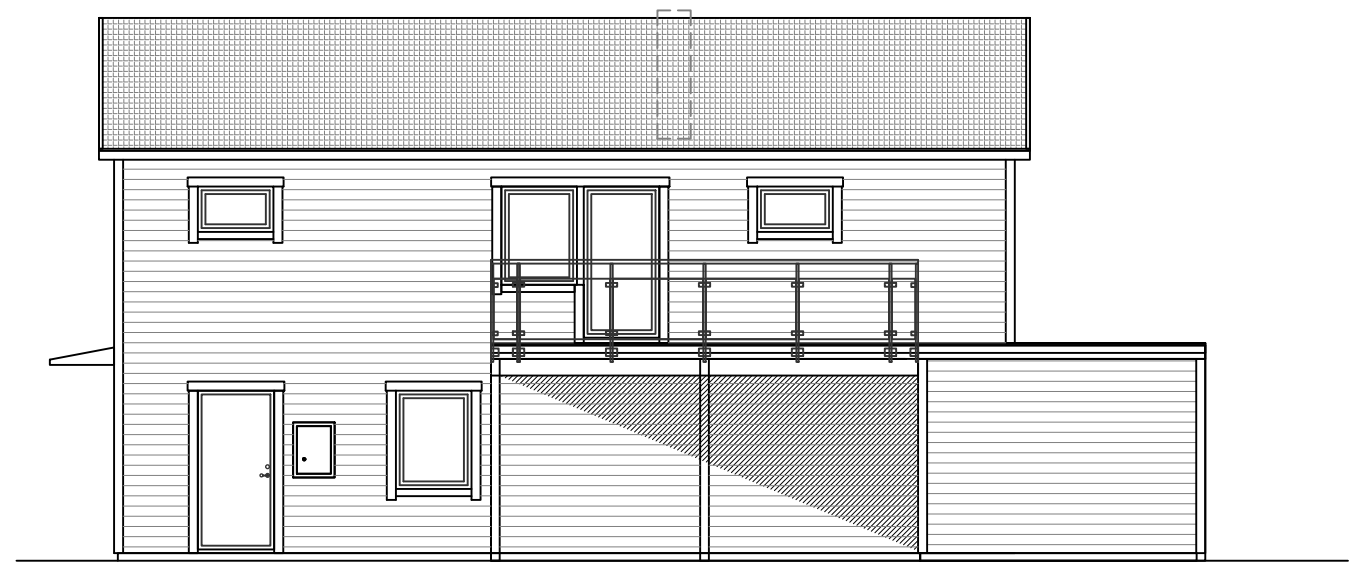

Fasad mot Norr

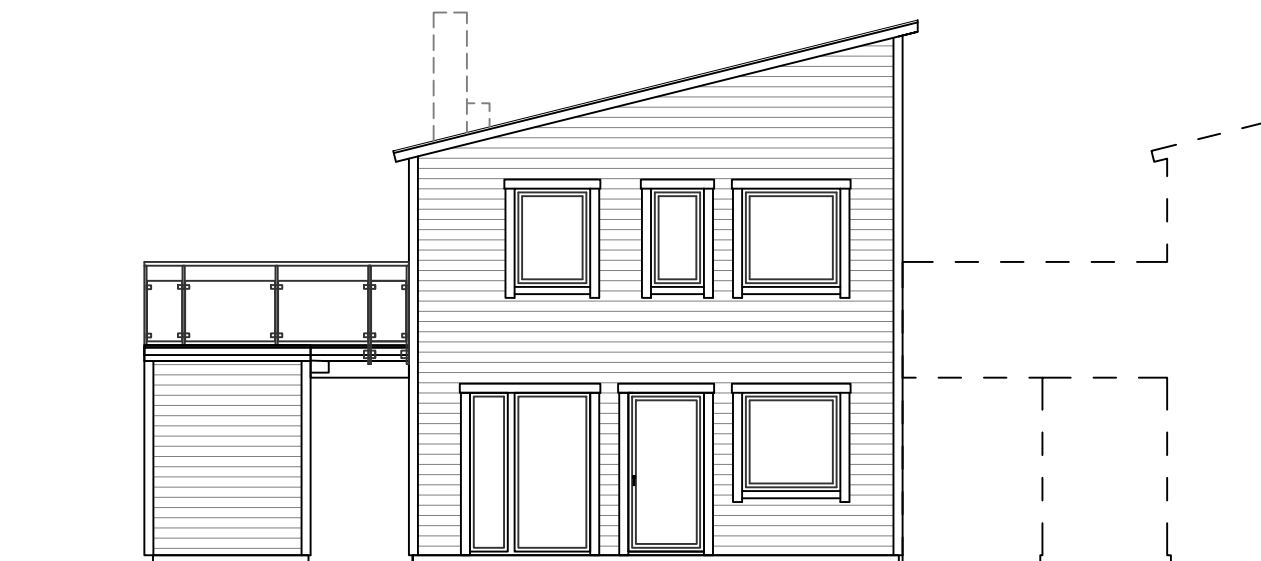

Fasad mot Väster

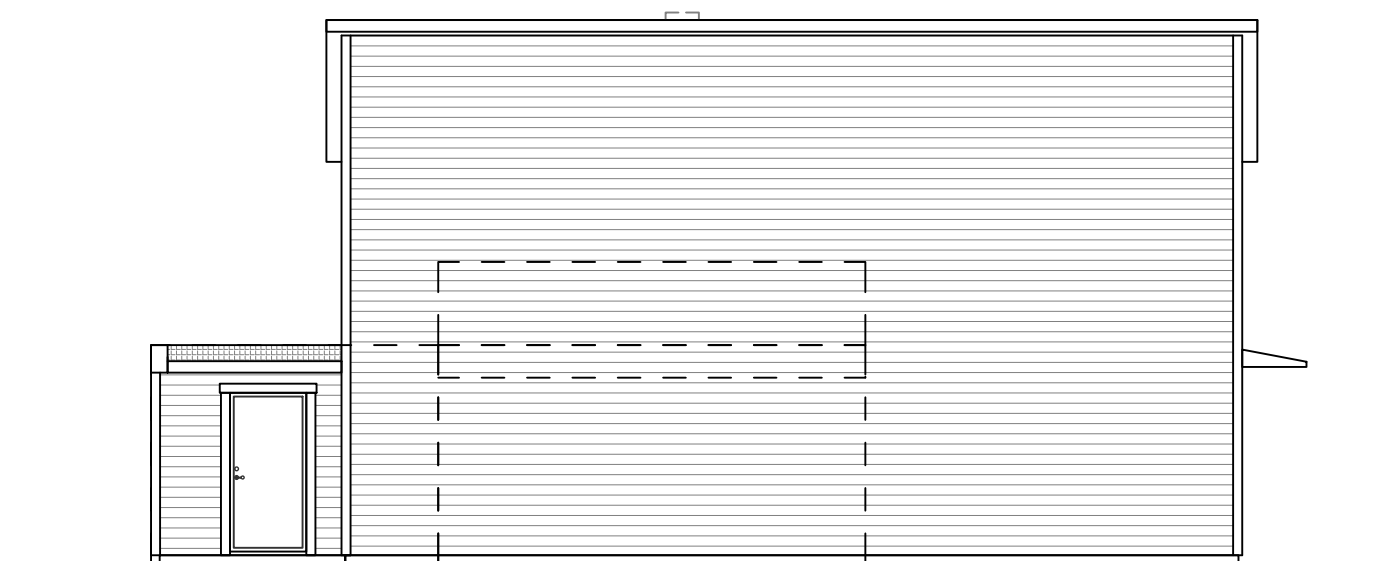

Fasad mot Söder



OBS!
HUSPLACERING GRANNTOMT,
SE SITUATIONSPLAN

**Bygg
Sjögren**


MJÖBÄCKS
VILLAN


Mjöbäck's Entreprenad AB www.mjobacks.se
512 65 MJÖBÄCK
Tel. 0325-61 81 00 Fax. 0325-61 81 80

- > RELATIONSRTNING
- > ARBETSRTNING
- > FÖRFRÅGNINGSUNDERLAG
- > BYGGLOVSRITNING
- > FÖRHANDSKOPIA

Denna ritning är vår egendom. Obehörigt utnyttjande beivras enligt lag.		
RITAD AV SA	KONSTRUERAD AV	GRANSKAD AV
MJÖBÄCK 210223		

BET	ANT	ÄNDRINGEN AVSER	SIGN	DATUM
Bergsgård 1:379 och 1:380, Ranagård Halmstad kommun				
BYGGHERRE BYGGSJÖGREN				
FASADER				
KEDJEHUS SPV (FRD spec.) 8185 SKALA 1:100				
ARBETSNUMMER			RITNINGSNUMMER	
			H02	
				ÄNDR BET

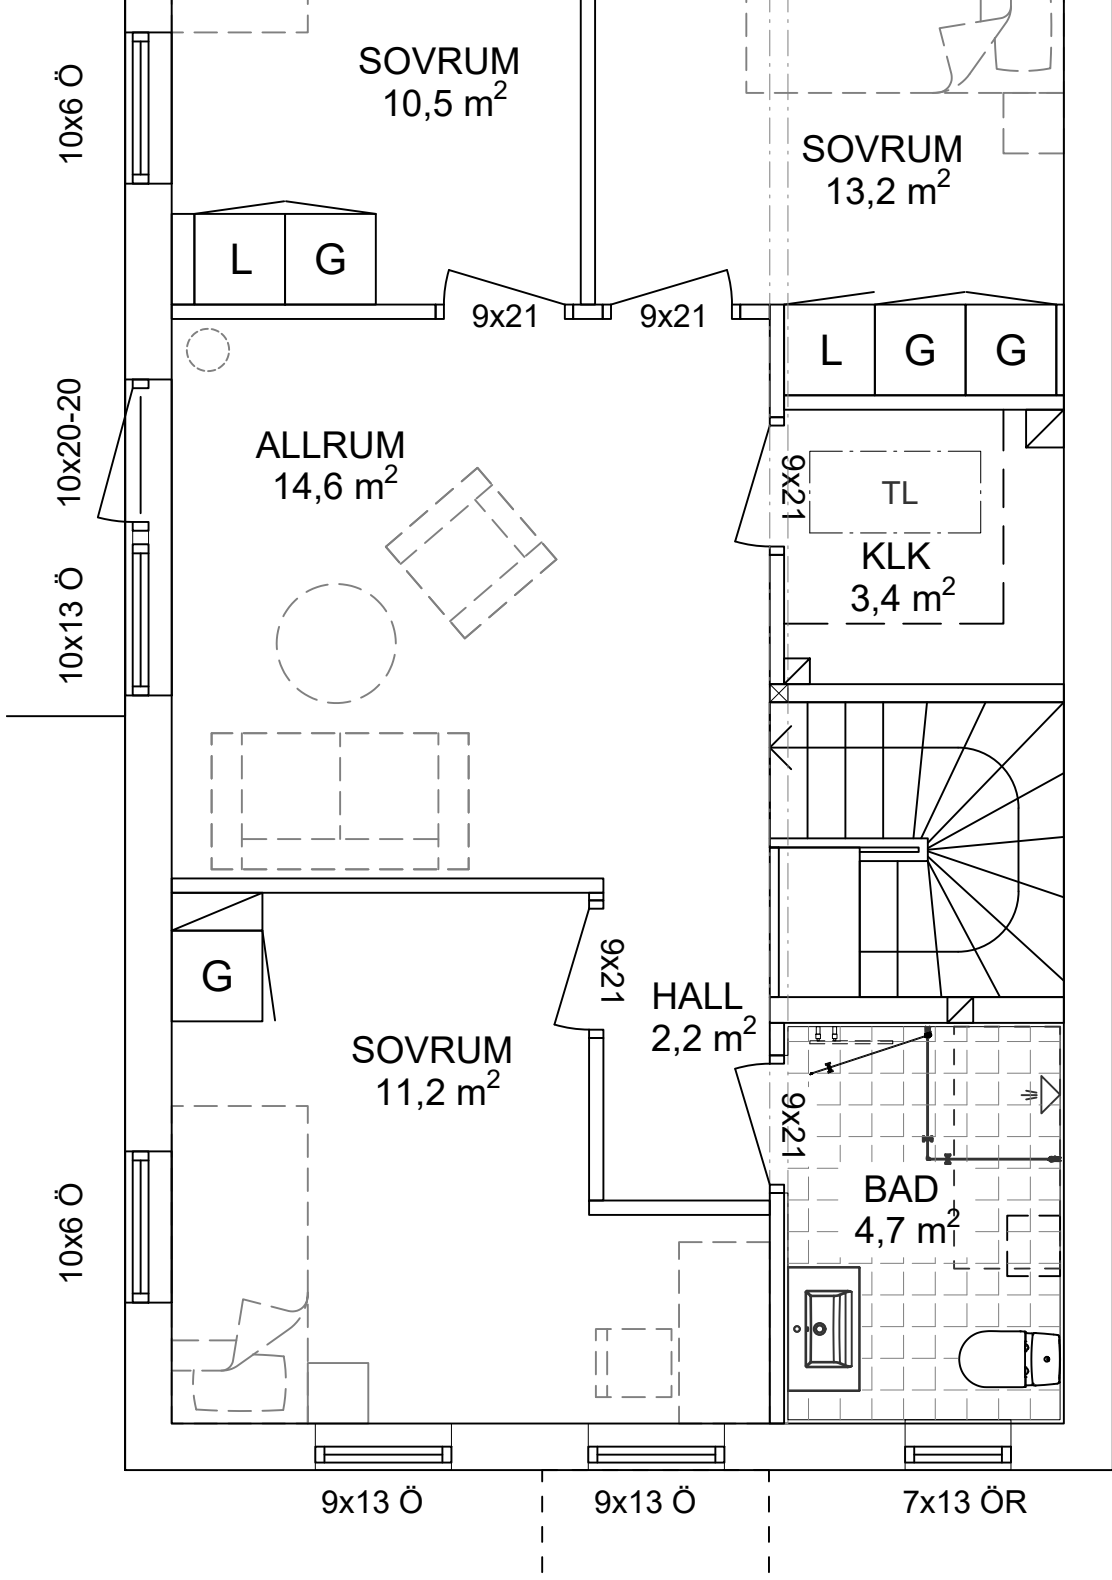

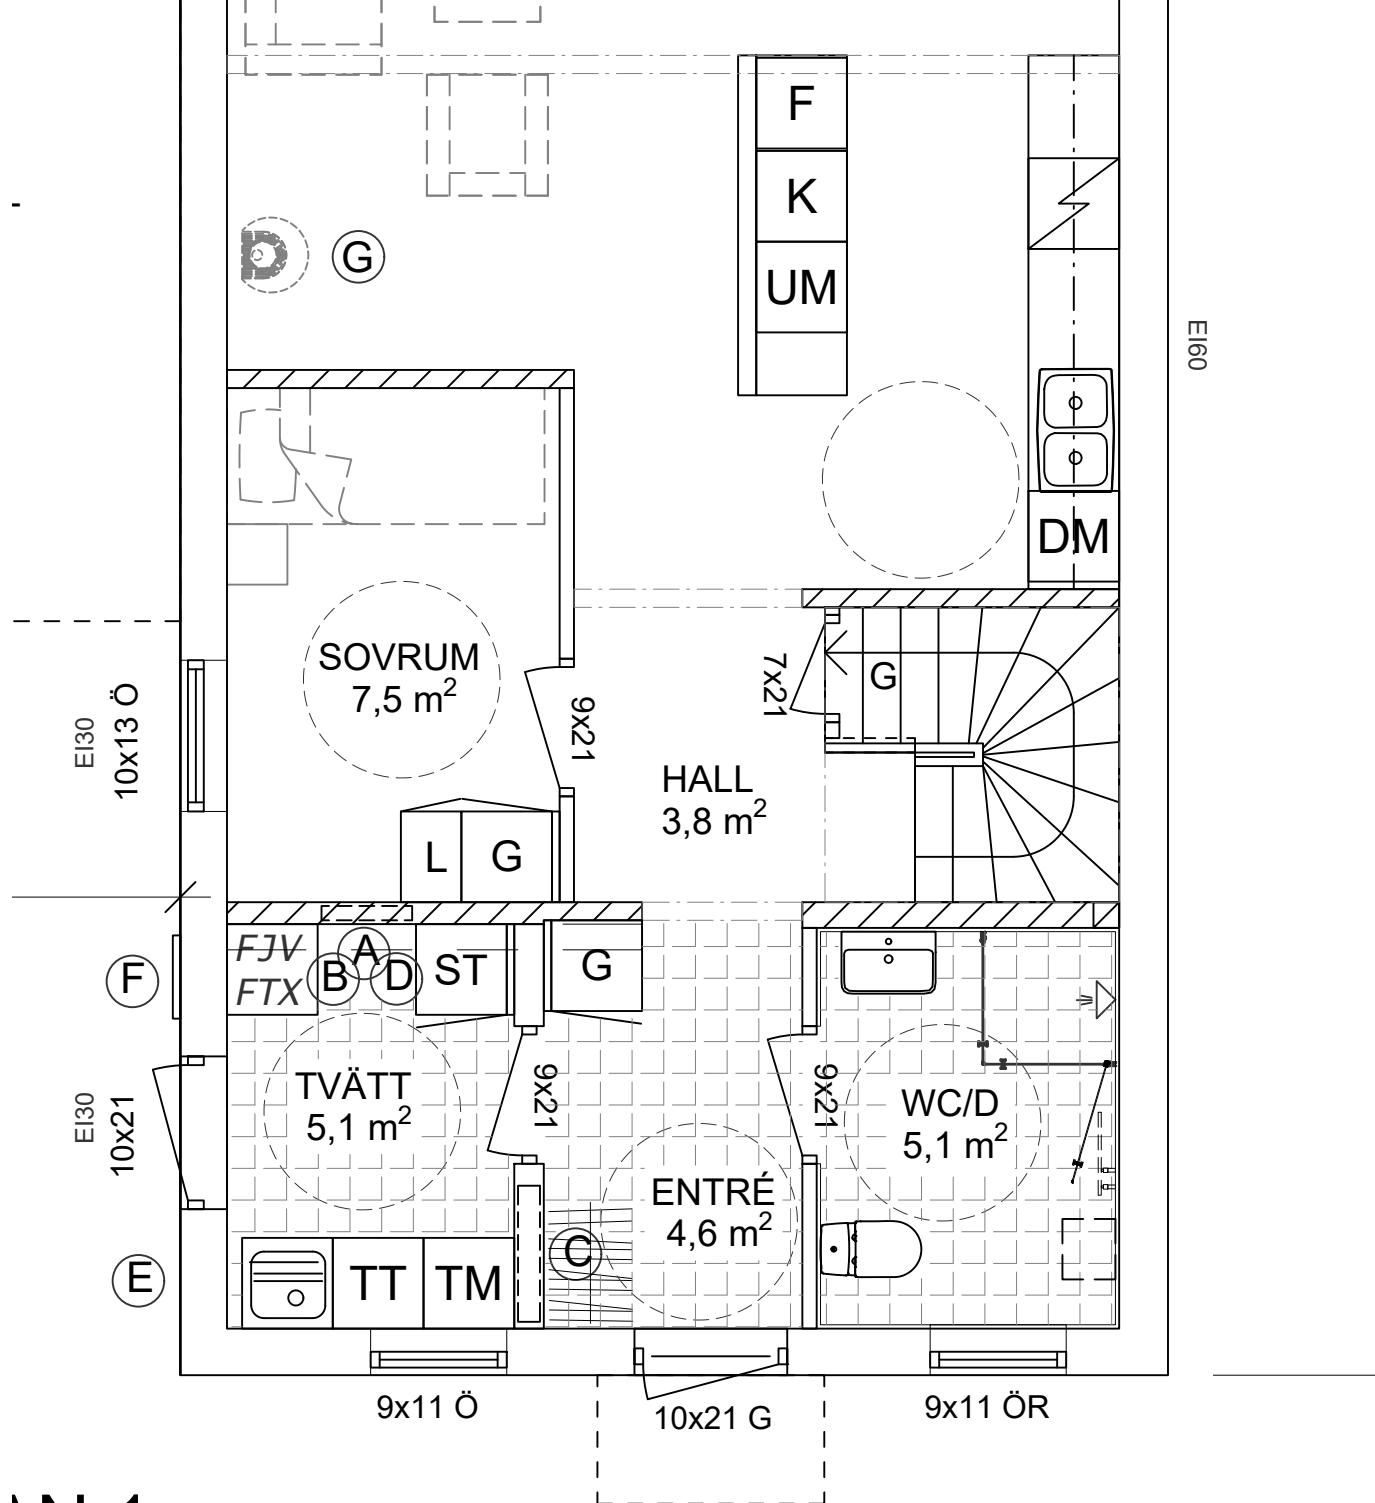

AN 1