


PLAN 1

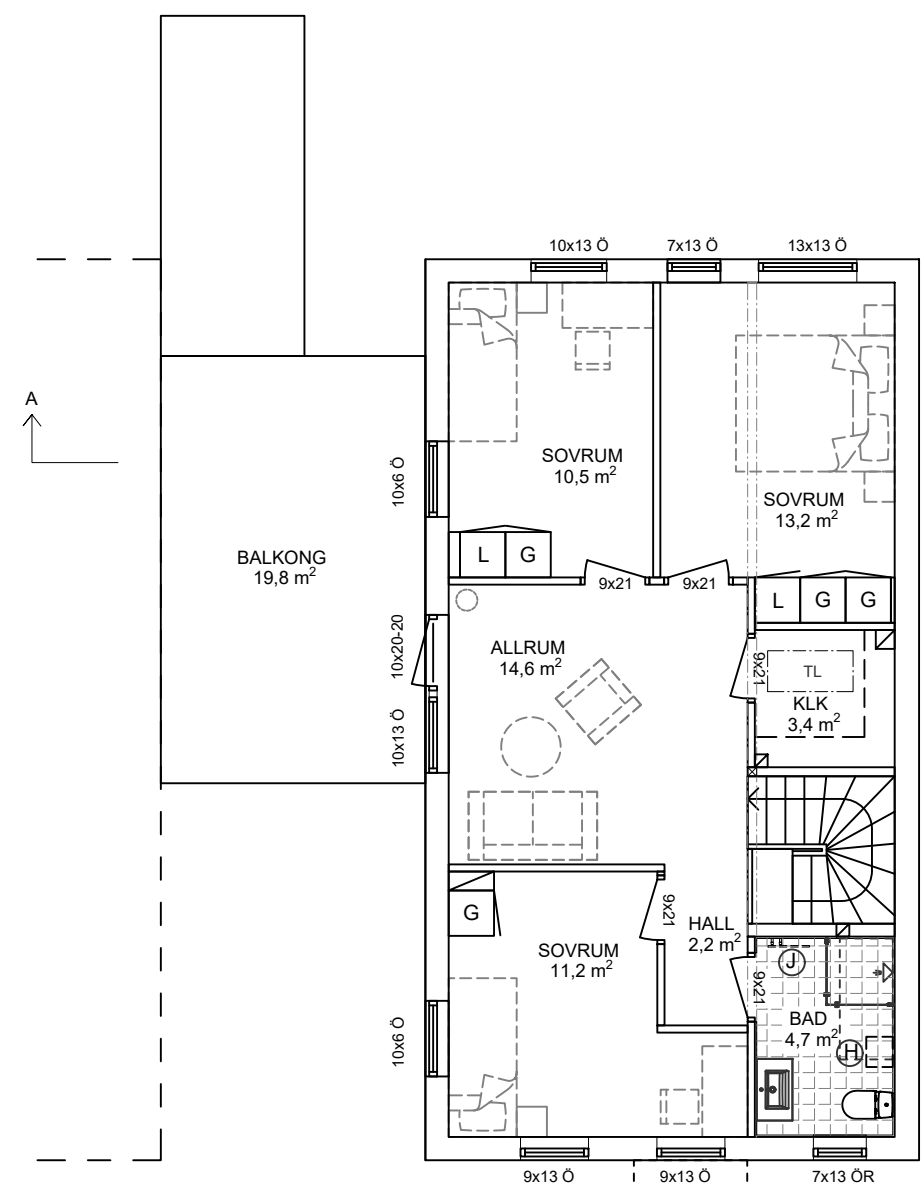

PLAN 2


K = FAST FÖNSTER
 Ö = ÖPPNINGSBART FÖNSTER
 R = RÄGLAS

BYA: 107,4m²
 BTA: 164,1m²
 BOA plan 1: 66,7m²
 BIA plan 1: 6,2m²
 BOA plan 2: 66,7m² (GOLVYTA 62,9m²)

- A VATTEN SKÅP
- B ELCENTRAL
- C GOLVVÄRMEDÄLARE
- D PLATS FÖR MULTIMEDIASKÅP
- E VÄGGVATTENUTKASTARE
- F FASADMÄTARSKÅP
- G BRASKAMIN / SKORSTEN INGÅR EJ
- H PLATS FÖR HÖGSKÅP
- J PLATS FÖR HANDDUKSTORK

- SCHAKT FÖR VVS
- BALK (EJ SYNLIIG)
- BALK (SYNLIIG)
- BÄRANDE VÄGG
- EV. INKL. VENTILATION

OBS!
 HUSPLACERING GRANNTOMT,
 SE SITUATIONSPLAN

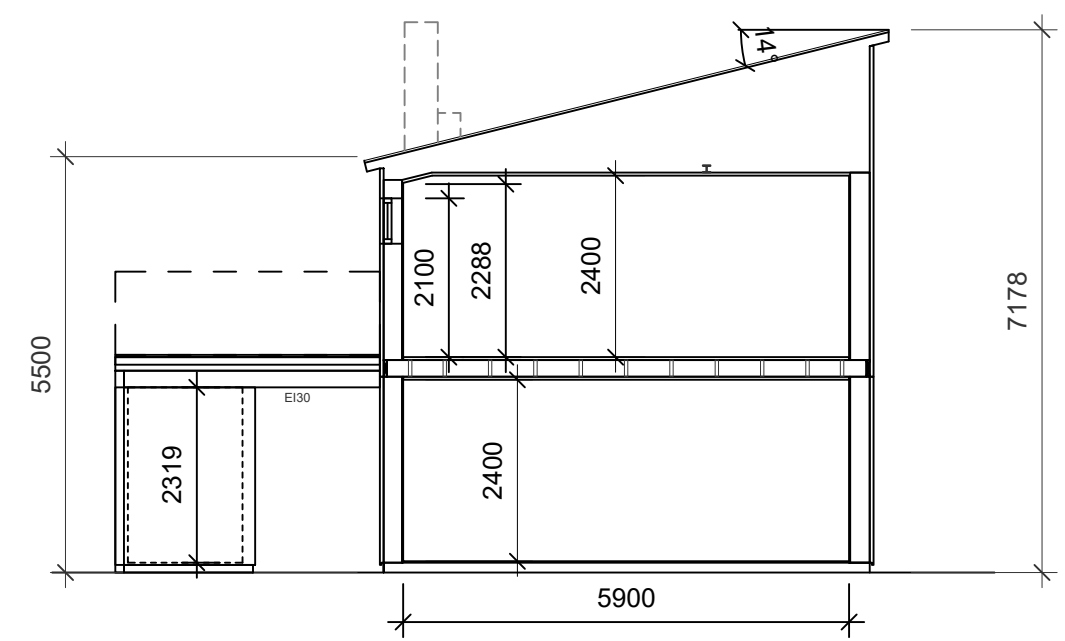

SEKTION A

Bygg Sjögren


MJÖBÄCKS
 VILLAN
 Mjögrens Entreprenad AB www.mjogrens.se
 512 65 MJÖBÄCK
 Tel. 0325-61 81 00 Fax. 0325-61 81 80

A	KÖK, TILLVAL H och J	SA	210310
BET	ANT	ÄNDRINGEN AVSER	SIGN DATUM


RELATIONSRTNING	Denna ritning är vår egendom. Obehörigt utnyttjande beivras enligt lag.		
ARBETSRTNING	RITAD AV SA	KONSTRUERAD AV	GRANSKAD AV
FÖRFRÅGNINGSUNDERLAG	MJÖBÄCK 210223		
BYGGLOVSRITNING			
FÖRHANDSKOPIA			

ARBETSNUMMER	RITINGSNUMMER	ÄNDR BET
	H01	A


Bergsgård 1:379 och 1:380, Ranagård
 Halmstad kommun
 BYGGHERRE BYGGSJÖGREN
 PLANER, SEKTION
 KEDJEHUS RV 8187-8190 SKALA 1:100

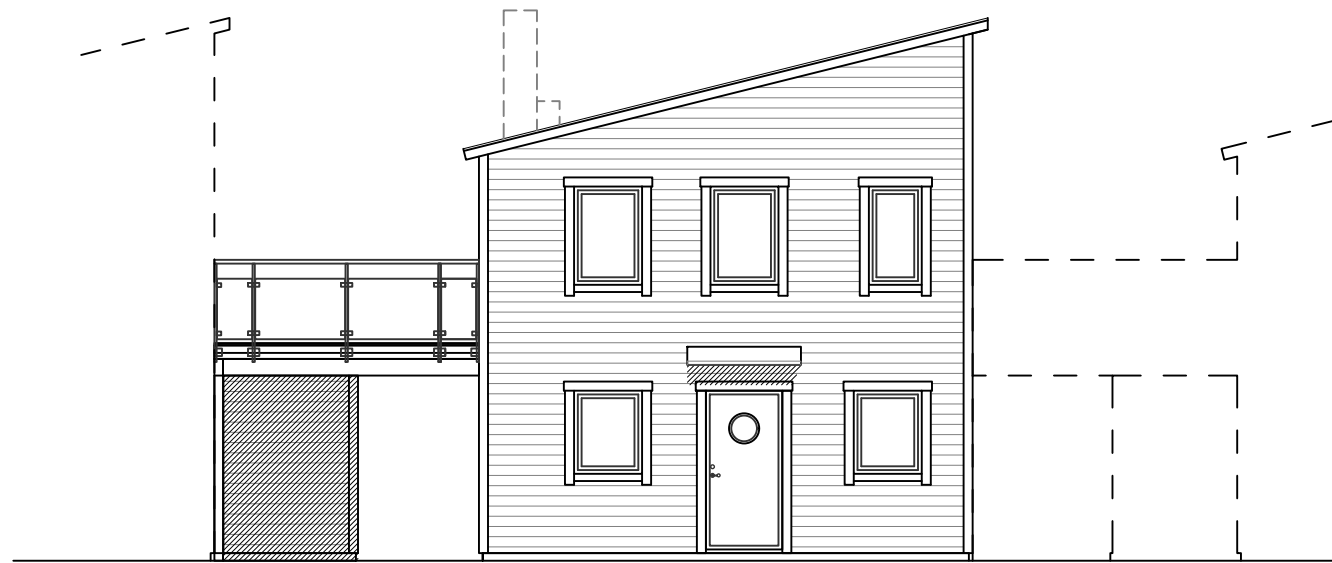


Fasad mot Väster

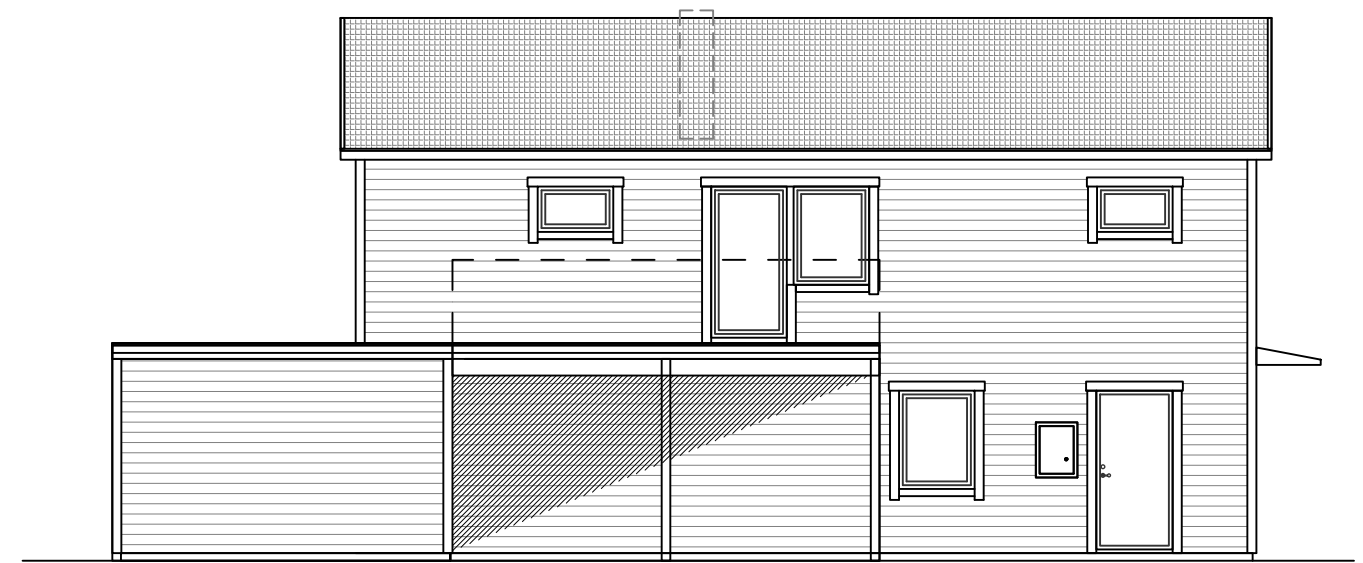


Fasad mot Norr

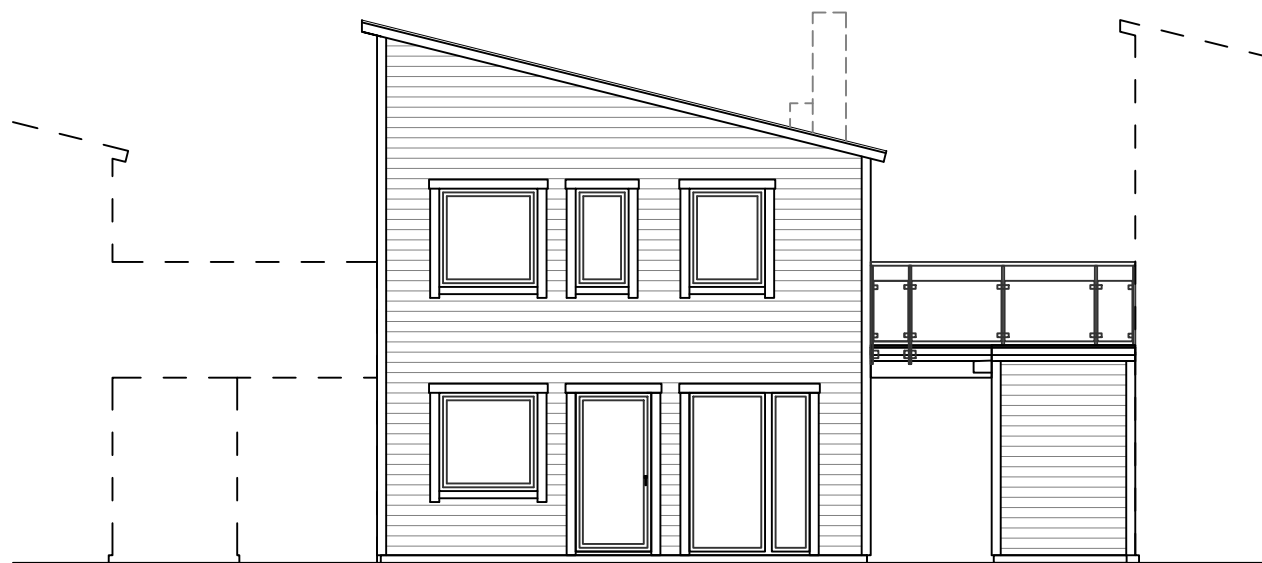

Fasad mot Öster

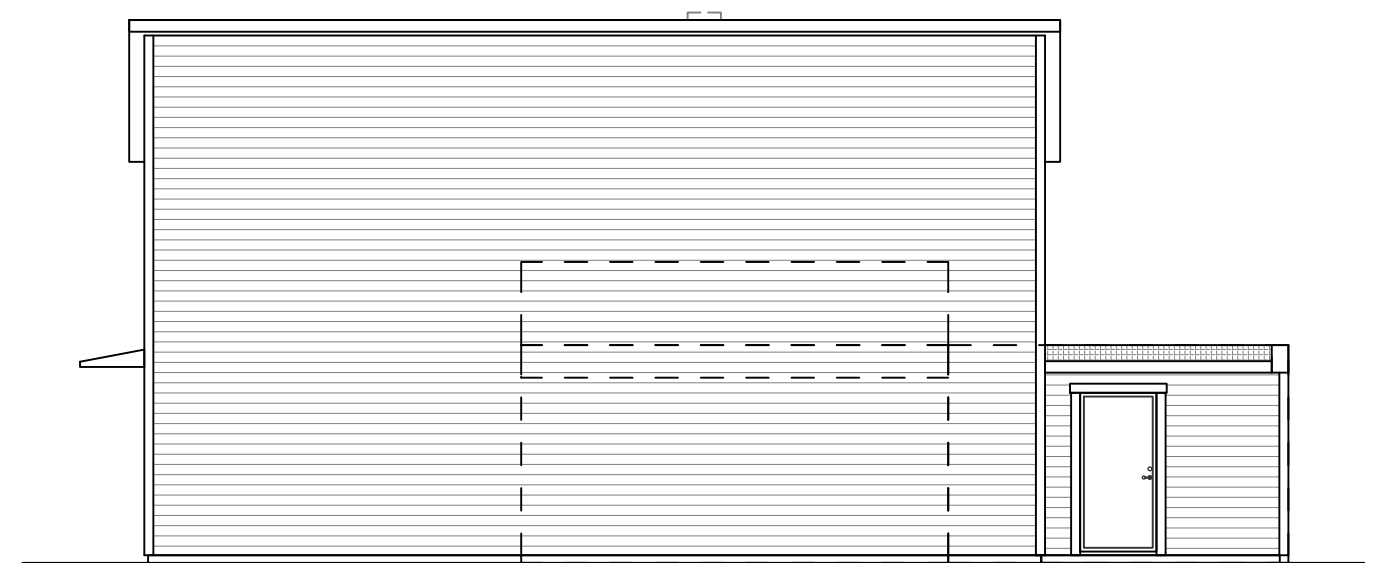

Fasad mot Söder

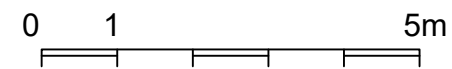

OBS!
HUSPLACERING GRANNTOMT,
SE SITUATIONSPLAN

**Bygg
Sjögren**

MJÖBÄCKS[®]
VILLAN

Mjöbäck's Entreprenad AB www.mjobacks.se
512 65 MJÖBÄCK
Tel. 0325-61 81 00 Fax. 0325-61 81 80

- > RELATIONSRITNING
- > ARBETSRIITNING
- > FÖRFRÅGNINGSUNDERLAG
- > BYGGLOVSRITNING
- > FÖRHANDSKOPIA

Denna ritning är vår egendom. Obehörigt utnyttjande beivras enligt lag.
RITAD AV SA KONSTRUERAD AV GRANSKAD AV
MJÖBÄCK 210223


BET	ANT	ÄNDRINGEN AVSER	SIGN	DATUM


Bergsgård 1:379 och 1:380, Ranagård
Halmstad kommun

BYGGHERRE BYGGSJÖGREN

FASADER
KEDJEHUS RV 8187-8190 SKALA 1:100

ARBETSNUMMER RITNINGSNUMMER
H02 ÄNDR BET

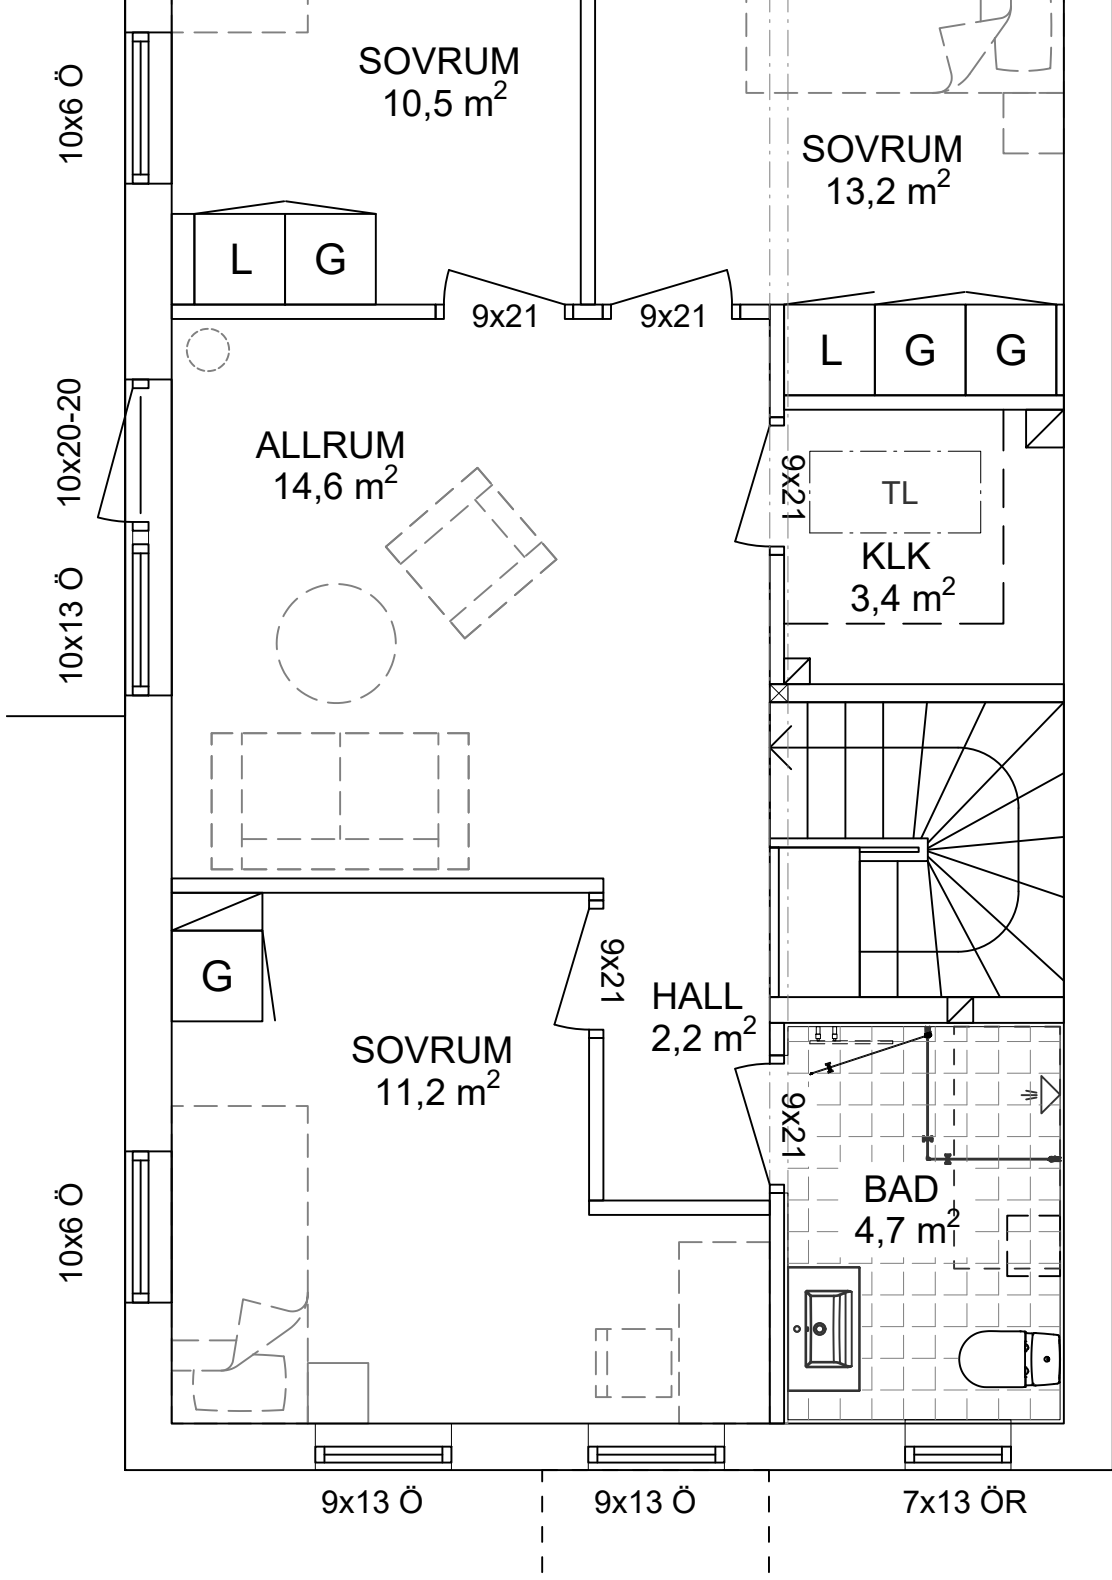

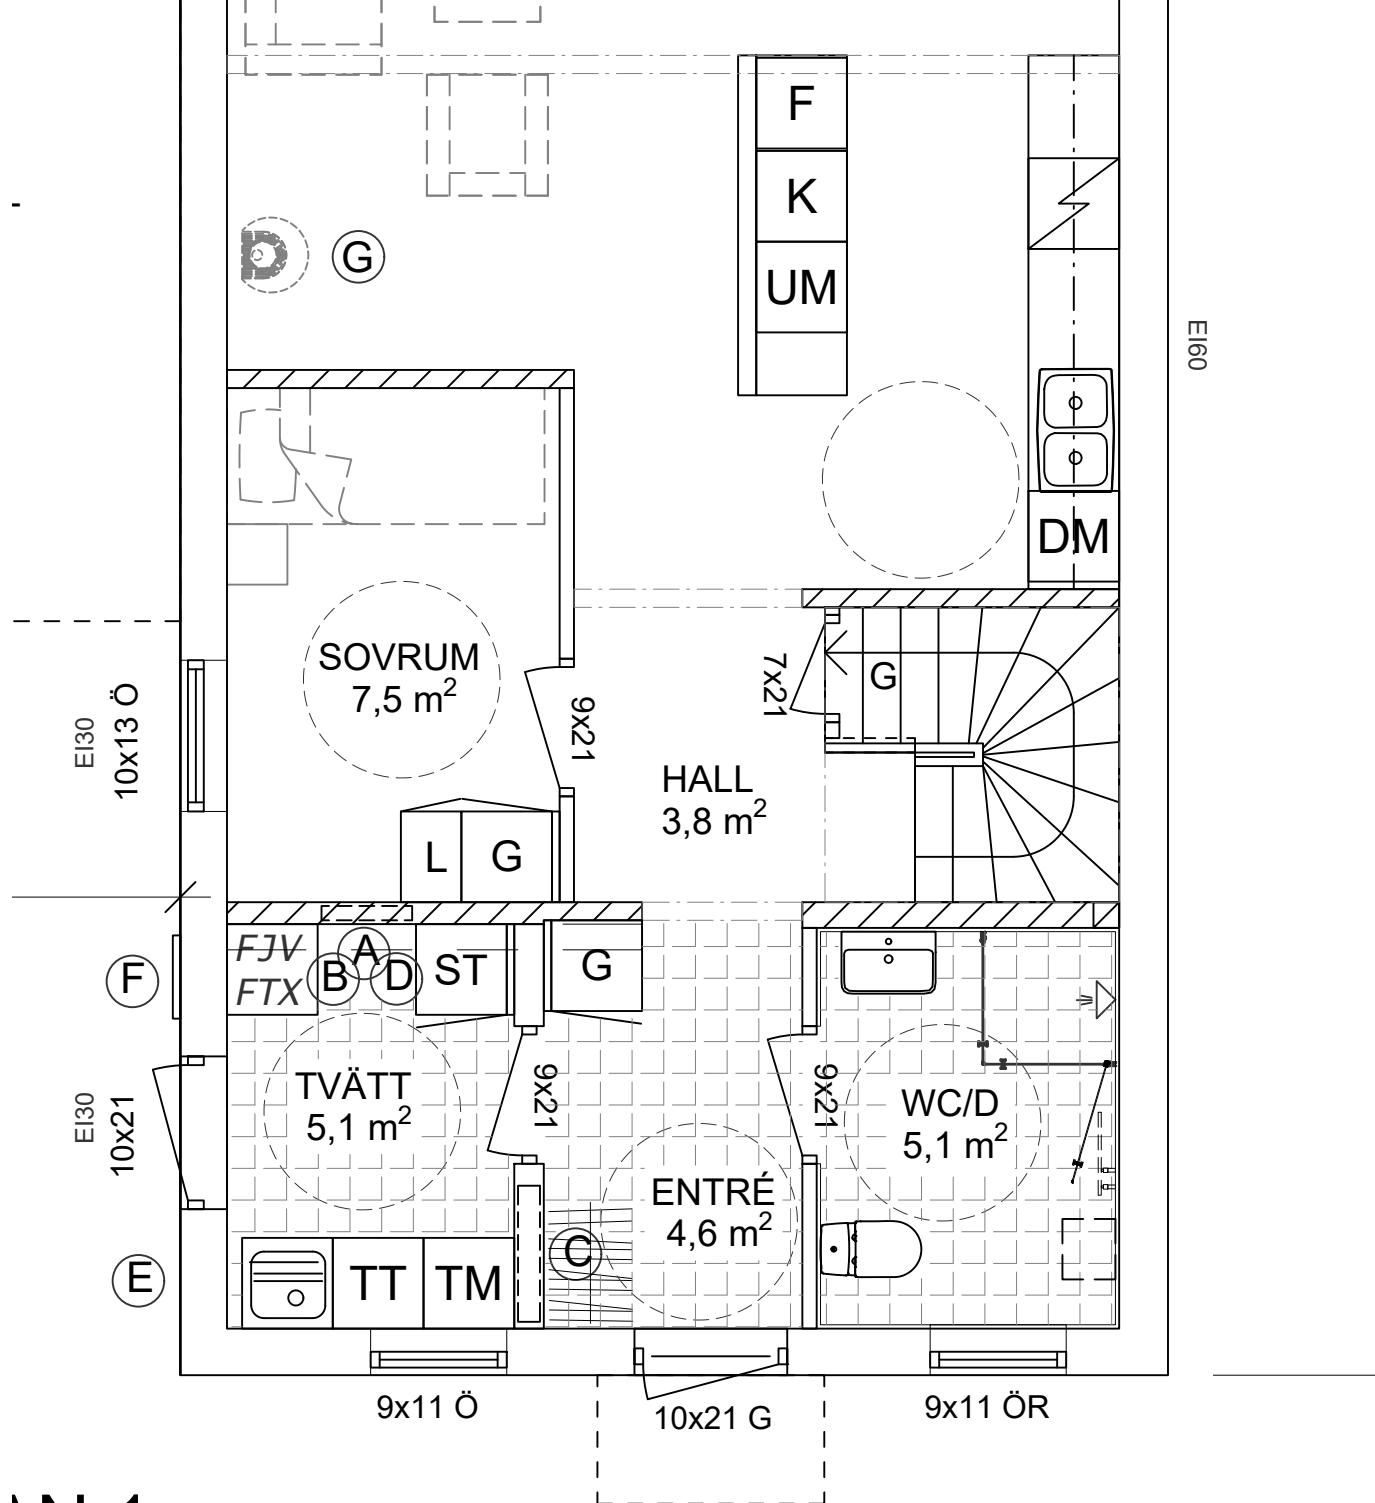

EI60

AN 1