
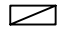


 


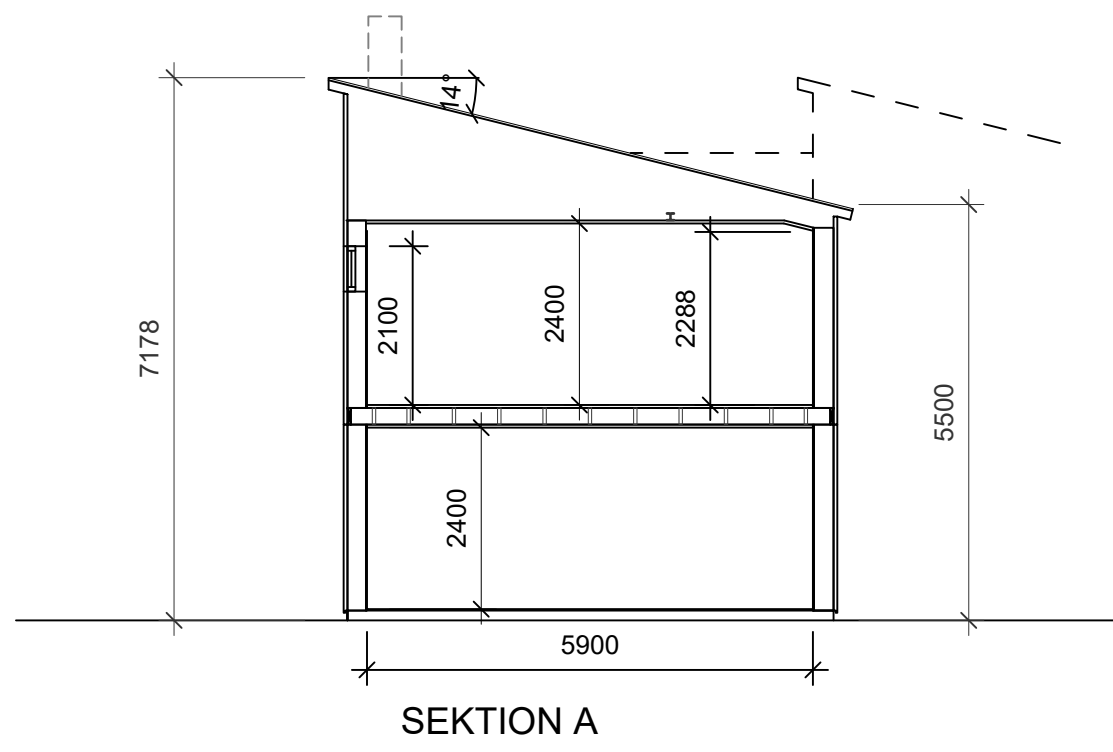
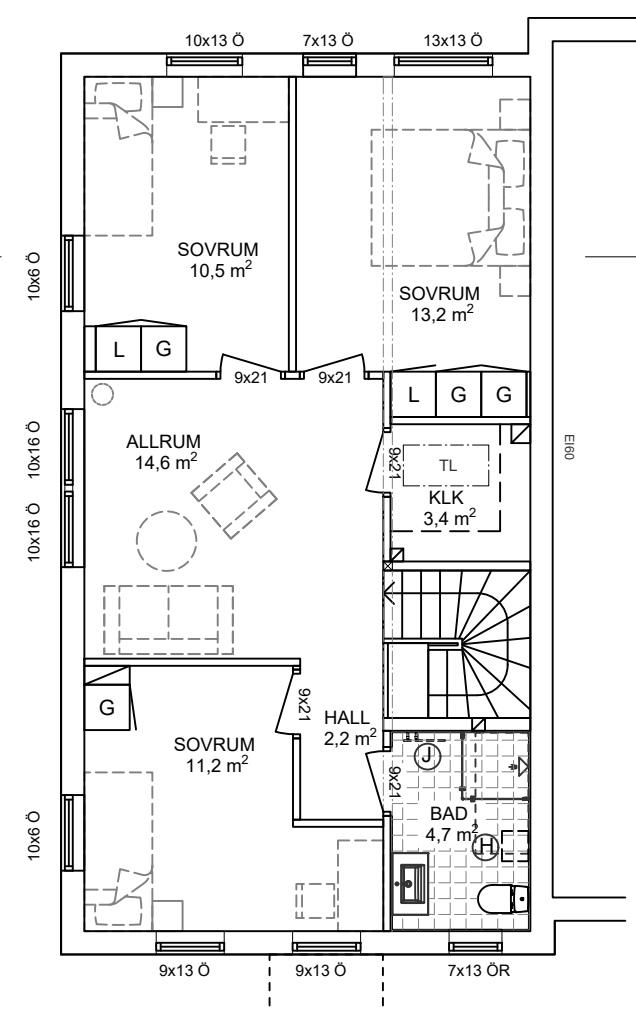
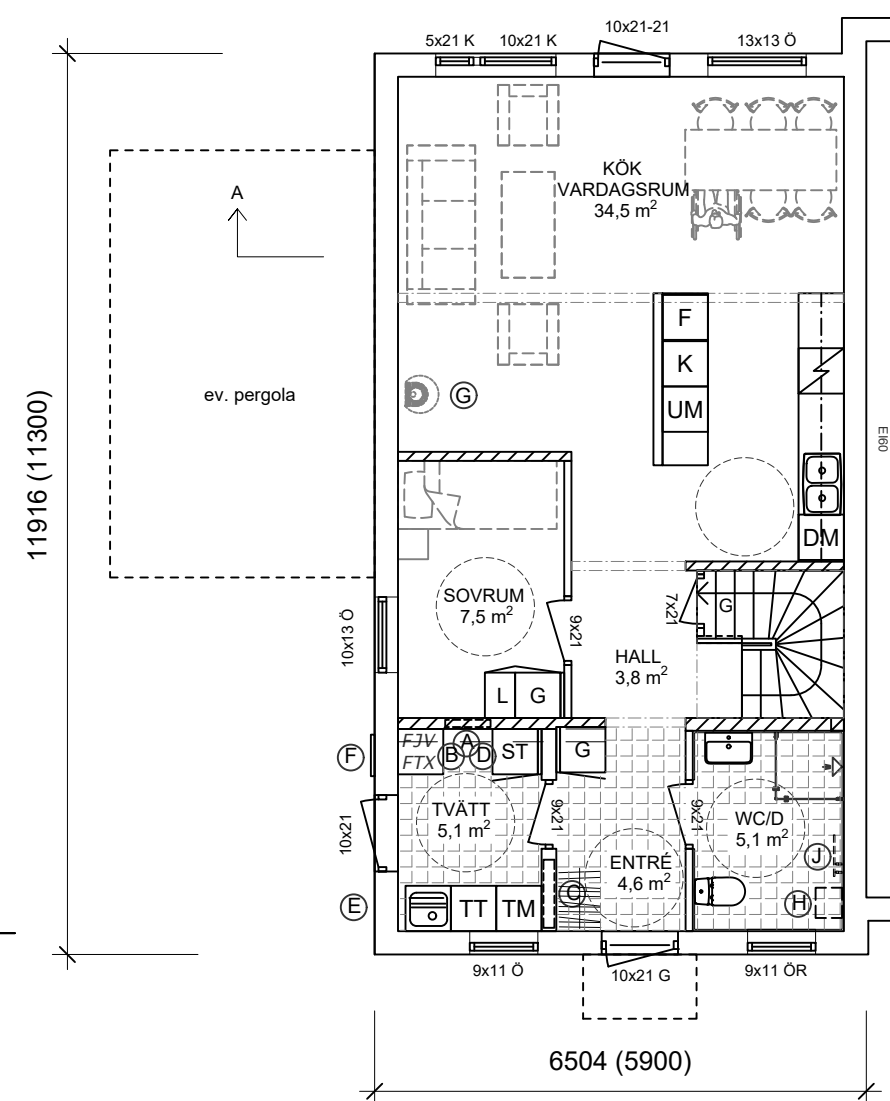
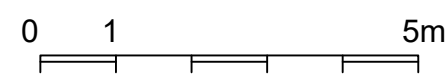
K = FAST FÖNSTER  
 Ö = ÖPPNINGSBART FÖNSTER  
 R = RÄGLAS

BYA: 79,1m<sup>2</sup>  
 BTA: 155,6m<sup>2</sup>  
 BOA plan 1: 66,7m<sup>2</sup>  
 BOA plan 2: 66,7m<sup>2</sup> (GOLVYTA 62,9m<sup>2</sup>)

- A VATTEN SKÅP
- B ELCENTRAL
- C GOLVVÄRMEDÄLARE
- D PLATS FÖR MULTIMEDIASKÅP
- E VÄGGVATTENUTKASTARE
- F FASADMÄTARSKÅP
- G BRASKAMIN / SKORSTEN INGÅR EJ
- H PLATS FÖR HÖGSKÅP
- J PLATS FÖR HANDDUKSTORK

- SCHAKT FÖR VVS 
- BALK (EJ SYNLIG) 
- BALK (SYNLIG ) 
- BÄRANDE VÄGG 
- EV. INKL. VENTILATION 

OBS!  
 HUSPLACERING GRANNTOMT,  
 SE SITUATIONSPLAN




**Bygg Sjögren**

**MJÖBÄCKS**  
 VILLAN  
 Mjögrens Entreprenad AB www.mjogrens.se  
 512 65 MJÖBÄCK  
 Tel. 0325-61 81 00 Fax. 0325-61 81 80

|     |                      |                 |            |
|-----|----------------------|-----------------|------------|
| A   | KÖK, TILLVAL H och J | SA              | 210310     |
| BET | ANT                  | ÄNDRINGEN AVSER | SIGN DATUM |

|   |               |          |  |
|---|---------------|----------|--|
| Bergsgård 1:379 och 1:380, Ranagård Halmstad kommun |               |          |  |
| BYGGHERRE BYGGSJÖGREN                               |               |          |  |
| PLANER, SEKTION                                     |               |          |  |
| KEDJEHUS special RV 8181 och 8191 SKALA 1:100       |               |          |  |
| ARBETSNUMMER  | RITINGSNUMMER | ÄNDR BET |  |
|   | H01           | A        |  |

|                      |   |                |             |
|----------------------|---|----------------|-------------|
| RELATIONSRTNING      | Denna ritning är vår egendom. Obehörigt utnyttjande beivras enligt lag. |                |             |
| ARBETSRTNING         | RITAD AV  | KONSTRUERAD AV | GRANSKAD AV |
| FÖRFRÅGNINGSUNDERLAG | SA  |                |             |
| BYGGLOVSRITNING      | MJÖBÄCK 210223  |                |             |
| FÖRHANDSKOPIA        |   |                |             |

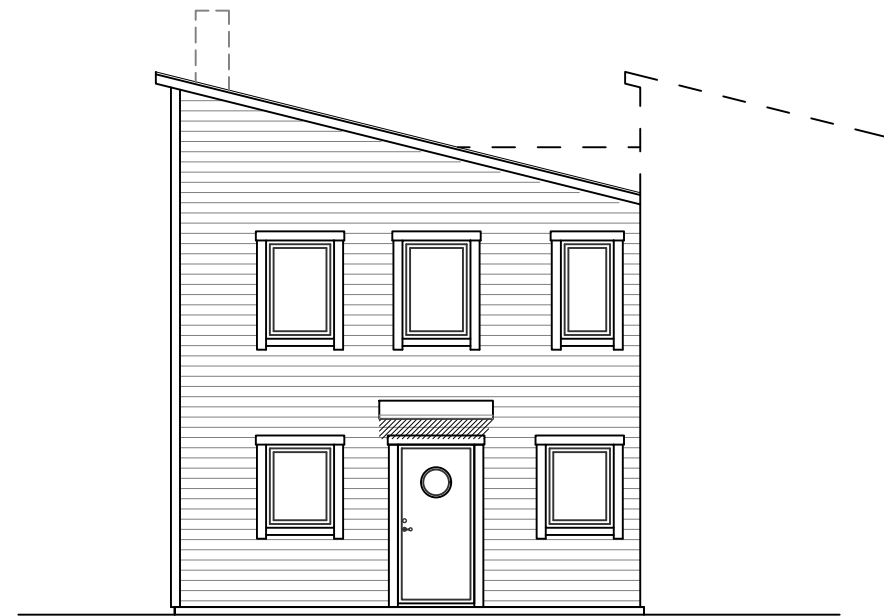


Fasad mot Öster




ev. pergola


Fasad mot Söder

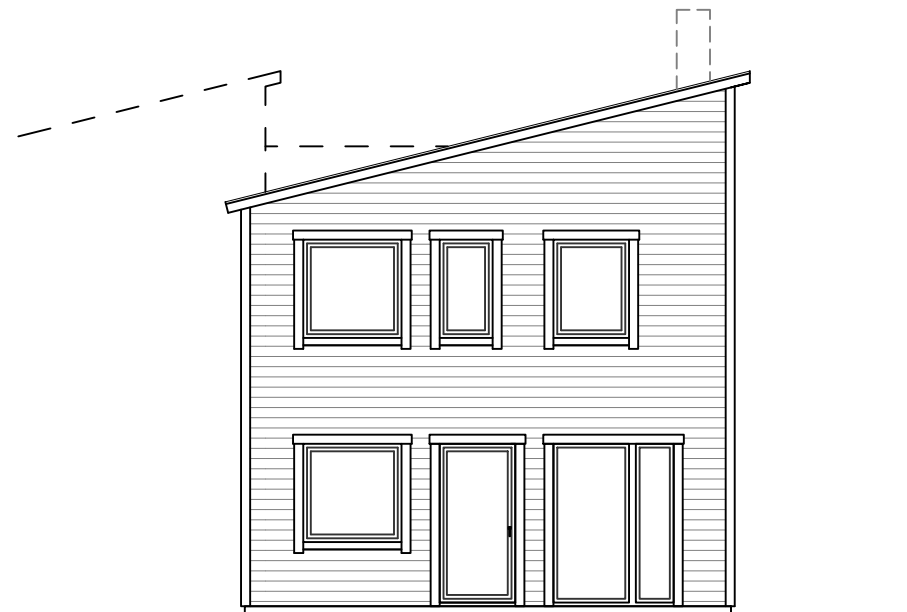

Fasad mot Väster

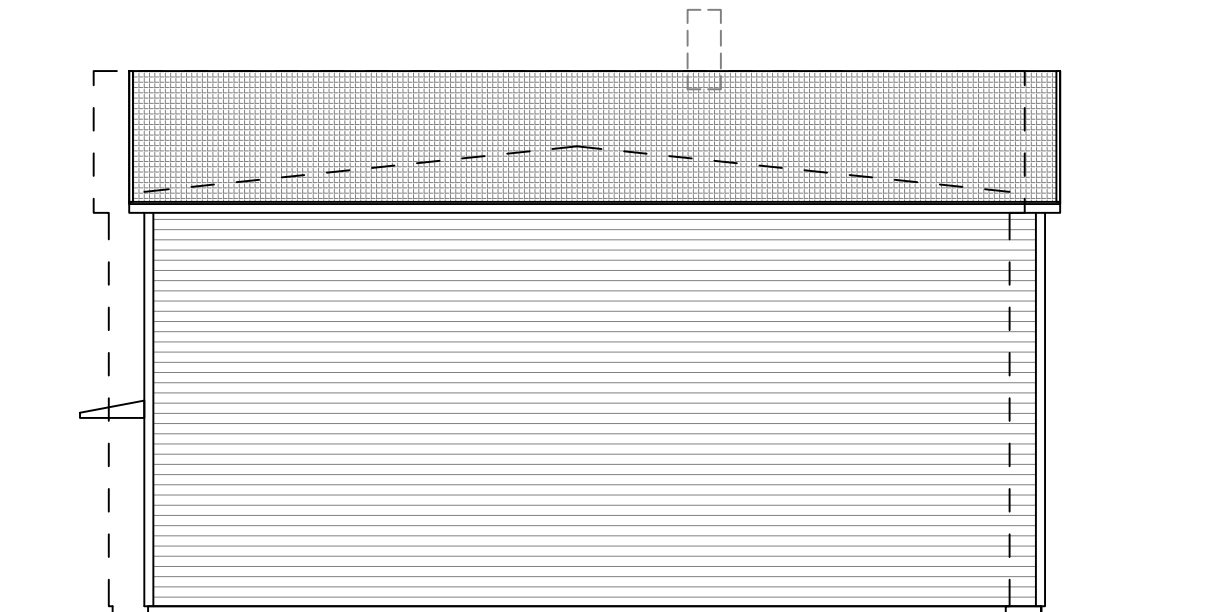

Fasad mot Norr

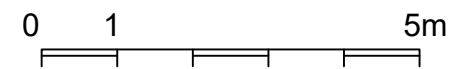

OBS!  
HUSPLACERING GRANNTOMT,  
SE SITUATIONSPLAN

**Bygg  
Sjögren**

**MJÖBÄCKS<sup>®</sup>**  
VILLAN

Mjöbäck's Entreprenad AB www.mjobacks.se  
512 65 MJÖBÄCK  
Tel. 0325-61 81 00 Fax. 0325-61 81 80

- > RELATIONSRITNING
- > ARBETSRIKNING
- > FÖRFRÅGNINGSUNDERLAG
- > BYGGLOVSRITNING
- > FÖRHANDSKOPIA

Denna ritning är vår egendom. Obehörigt utnyttjande beivras enligt lag.  
RITAD AV SA KONSTRUERAD AV GRANSKAD AV  
MJÖBÄCK 210223



| BET | ANT | ÄNDRINGEN AVSER | SIGN | DATUM |
|-----|-----|-----------------|------|-------|
|     |     |                 |      |       |

Bergsgård 1:379 och 1:380, Ranagård  
Halmstad kommun




BYGGHERRE BYGGSJÖGREN

FASADER  
KEDJEHUS RV special 8181 och 8191 SKALA **1:100**

ARBETSNUMMER RITNINGNUMMER  
H02 ÄNDR BET

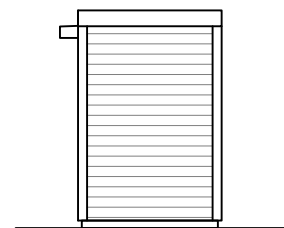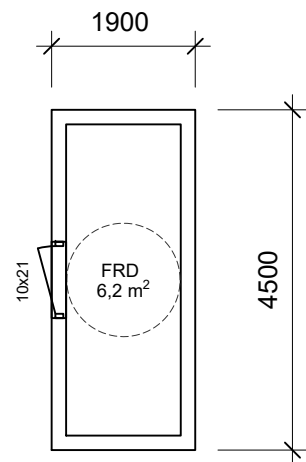

BYA: 8,5m<sup>2</sup>  
 BTA: 8,5m<sup>2</sup>  
 BIA: 6,2m<sup>2</sup>

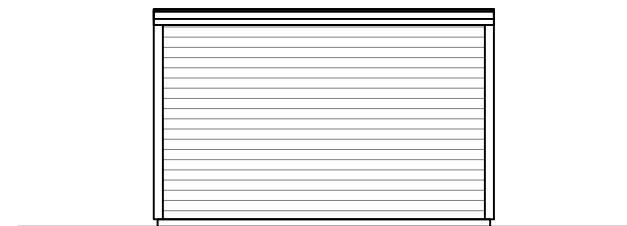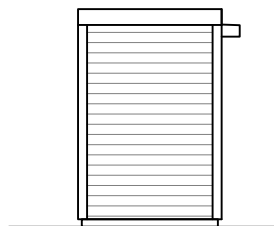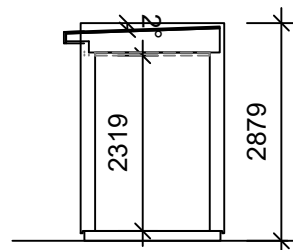

SEKTION FÖRRÅD



| BET | ANT | ÄNDRINGEN AVSER | SIGN | DATUM |
|-----|-----|-----------------|------|-------|
|     |     |                 |      |       |

**Bygg Sjögren**

**MJÖBÄCKS**  
 VILLAN

Mjögrens Entreprenad AB www.mjogrens.se  
 512 65 MJÖBÄCK  
 Tel. 0325-61 81 00 Fax. 0325-61 81 80

Bergsgård 1:379 och 1:380, Ranagård  
 Halmstad kommun

BYGGHERRE BYGGSJÖGREN


PLAN, SEKTION, FASADER  
 FÖRRÅD SPV 8181 och 8191 SKALA 1:100


- > RELATIONSITNING
- > ARBETSITNING
- > FÖRFRÅGNINGSUNDERLAG
- > BYGGLOVSITNING
- > FÖRHANDSKOPIA

Denna ritning är vår egendom. Obehörigt utnyttjande beivras enligt lag.

|                |                |             |
|----------------|----------------|-------------|
| RITAD AV<br>SA | KONSTRUERAD AV | GRANSKAD AV |
| MJÖBÄCK 210223 |                |             |

|              |                      |          |
|--------------|----------------------|----------|
| ARBETSNUMMER | RITINGSNUMMER<br>H03 | ÄNDR BET |
|--------------|----------------------|----------|

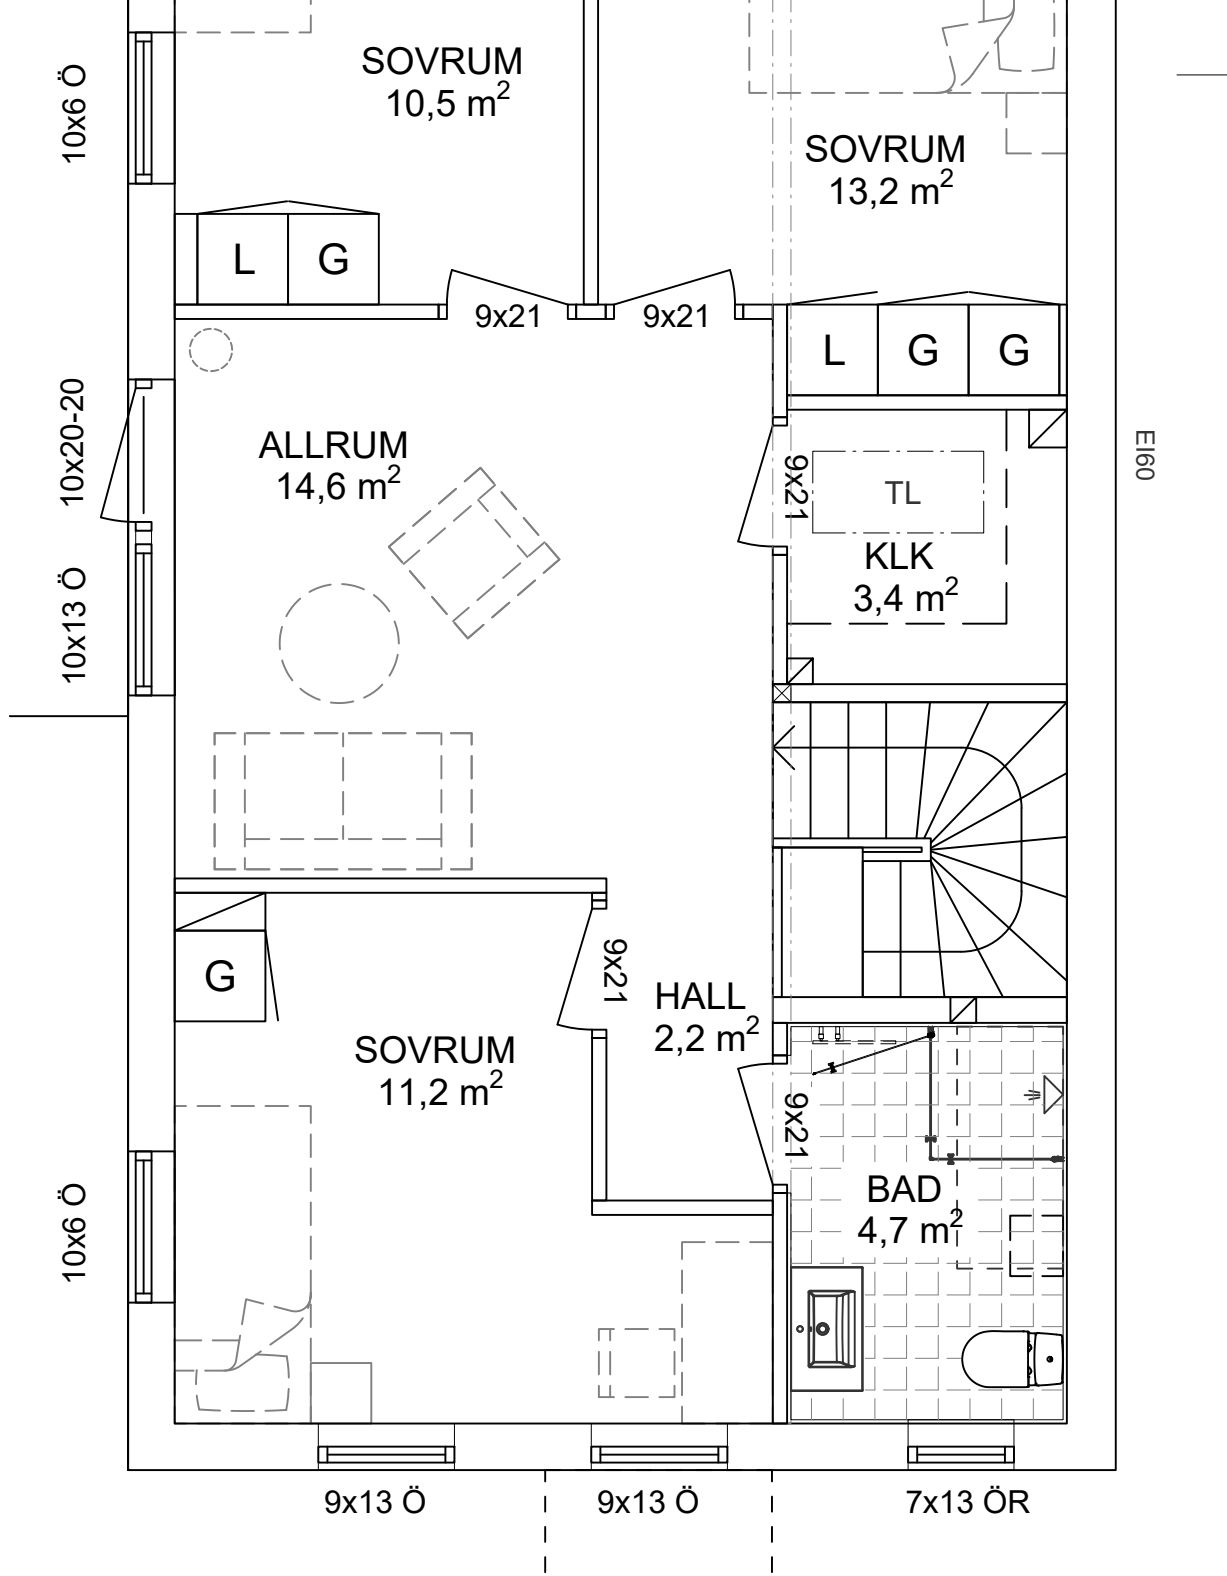

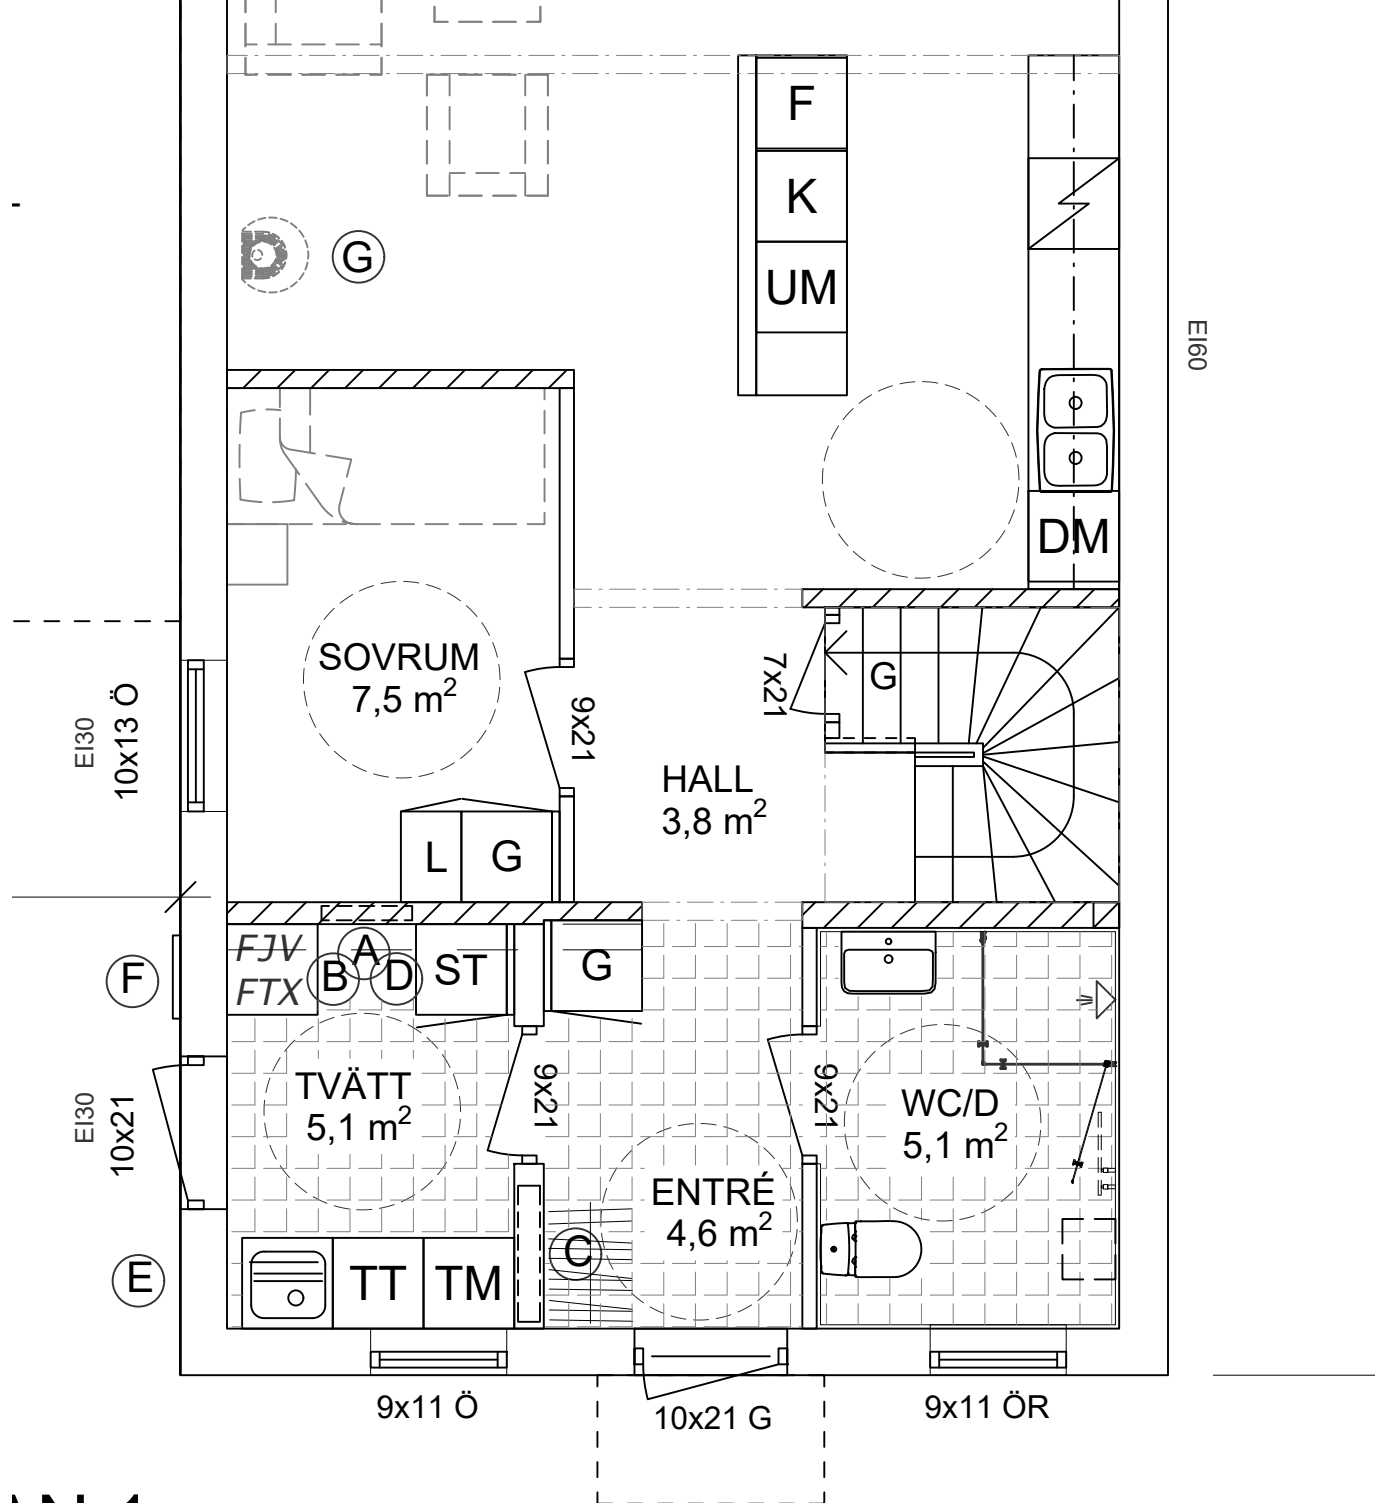

AN 1