

K = FAST FÖNSTER  
 Ö = ÖPPNINGSBART FÖNSTER  
 R = RÄGLAS

BYA: 107,4m<sup>2</sup>  
 BTA: 164,1m<sup>2</sup>  
 BOA plan 1: 66,7m<sup>2</sup>  
 BIA plan 1: 6,2m<sup>2</sup>  
 BOA plan 2: 66,7m<sup>2</sup> (GOLVYTA 62,9m<sup>2</sup>)

- A VATTEN SKÅP
- B ELCENTRAL
- C GOLVVÄRMEDÄLARE
- D PLATS FÖR MULTIMEDIASKÅP
- E VÄGGVATTENUTKASTARE
- F FASADMÄTARSKÅP
- G BRASKAMIN / SKORSTEN INGÅR EJ
- H PLATS FÖR HÖGSKÅP
- J PLATS FÖR HANDDUKSTORK

- SCHAKT FÖR VVS
- BALK (EJ SYNLIIG)
- BALK (SYNLIIG)
- BÄRANDE VÄGG
- EV. INKL. VENTILATION

OBS!  
 HUSPLACERING GRANNTOMT,  
 SE SITUATIONSPLAN



**Bygg Sjögren**

**MJÖBÄCKS**  
 VILLAN

Mjögrens Entreprenad AB www.mjogrens.se  
 512 65 MJÖBÄCK  
 Tel. 0325-61 81 00 Fax. 0325-61 81 80




A	KÖK, TILLVAL H och J	SA	210310
BET	ANT	ÄNDRINGEN AVSER	SIGN DATUM

Bergsgård 1:379 och 1:380, Ranagård  
 Halmstad kommun

BYGGHERRE BYGGSJÖGREN  
 PLANER, SEKTION  
 KEDJEHUS SPV 8182, 8183, 8192-8195 SKALA **1:100**


ARBETSNUMMER	RITINGSNUMMER	ÄNDR BET
	H01	A

RELATIONSRTNING	Denna ritning är vår egendom. Obehörigt utnyttjande beivras enligt lag.		
ARBETSRITNING	RITAD AV	KONSTRUERAD AV	GRANSKAD AV
FÖRFRÅGNINGSUNDERLAG	SA		
BYGGLOVSRITNING	MJÖBÄCK 210223		
FÖRHANDSKOPIA			

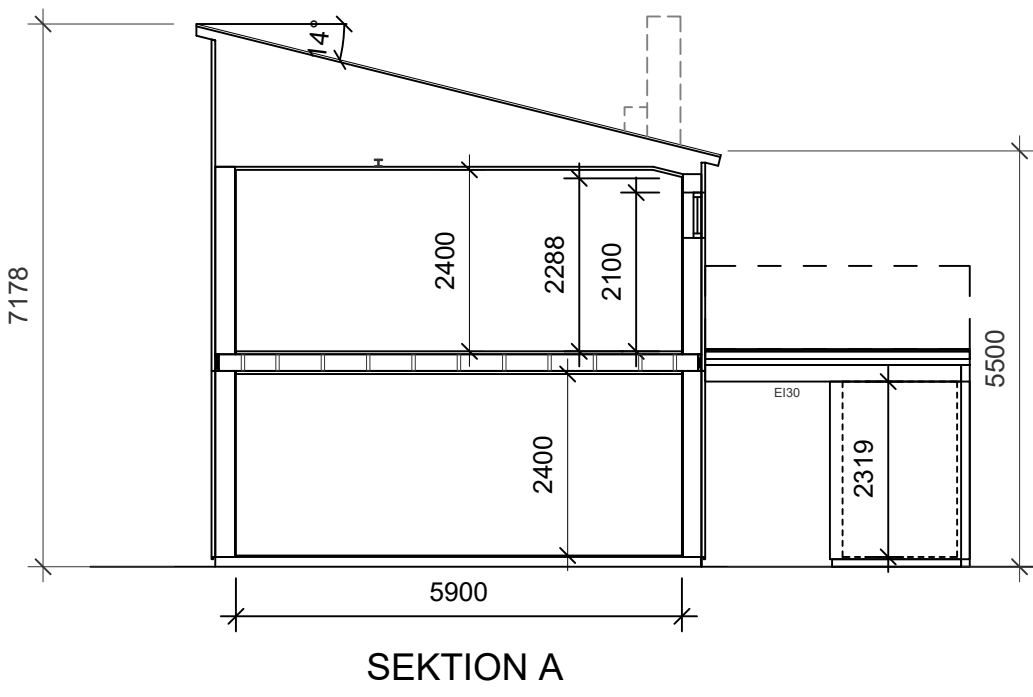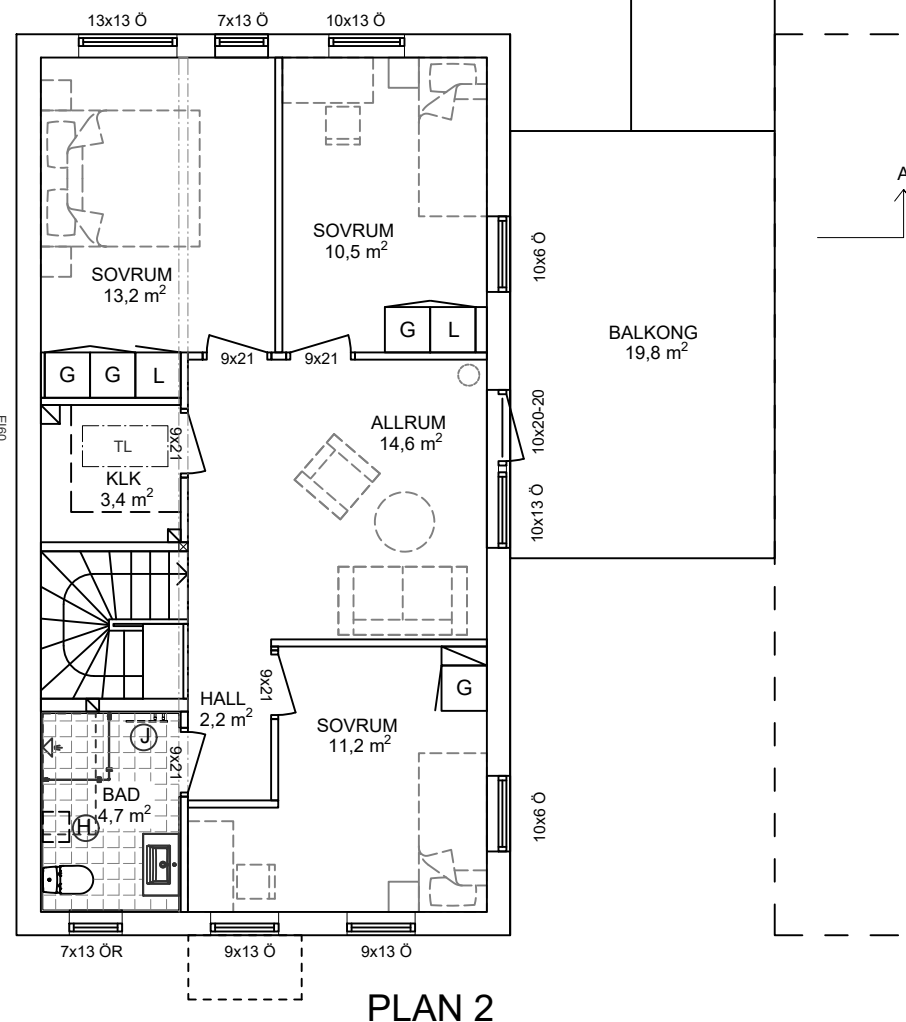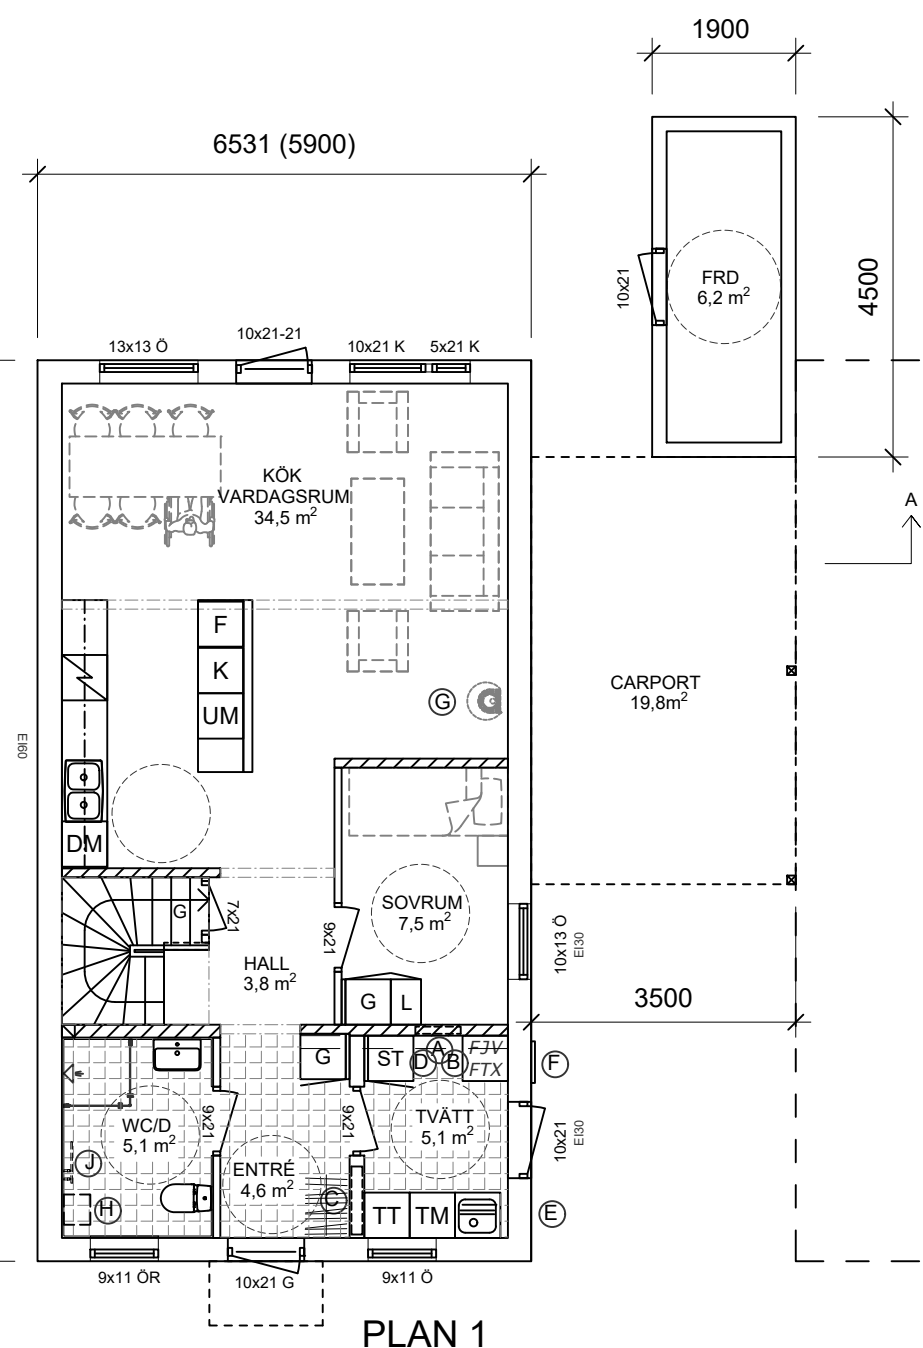





Fasad mot Öster

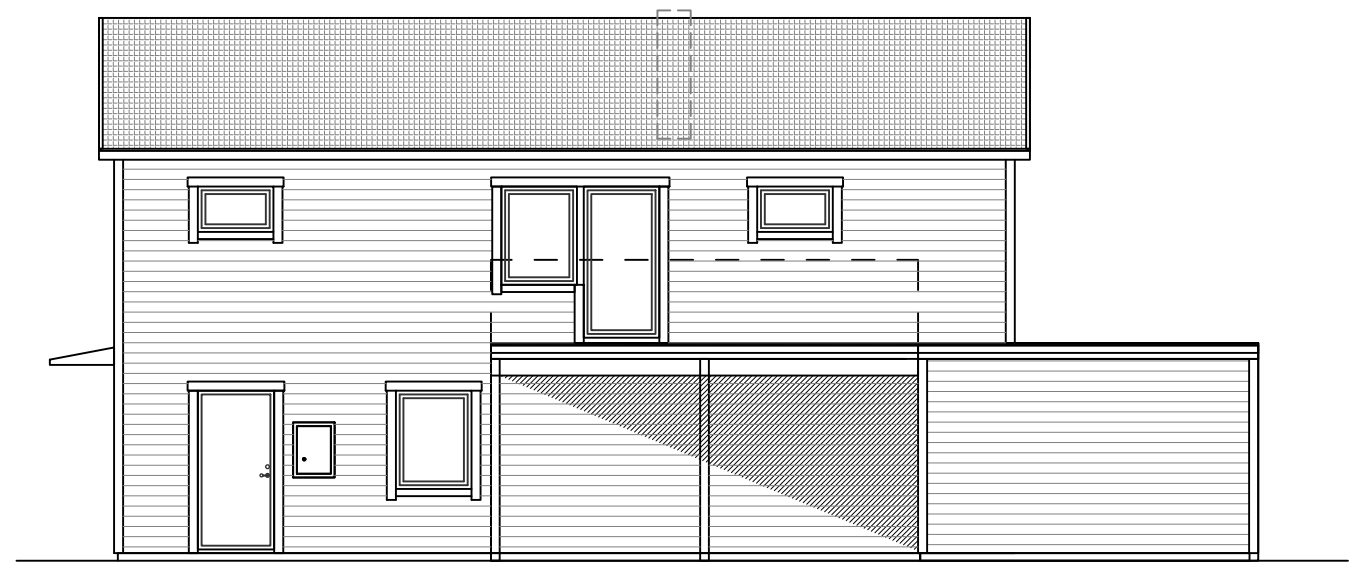


Fasad mot Norr

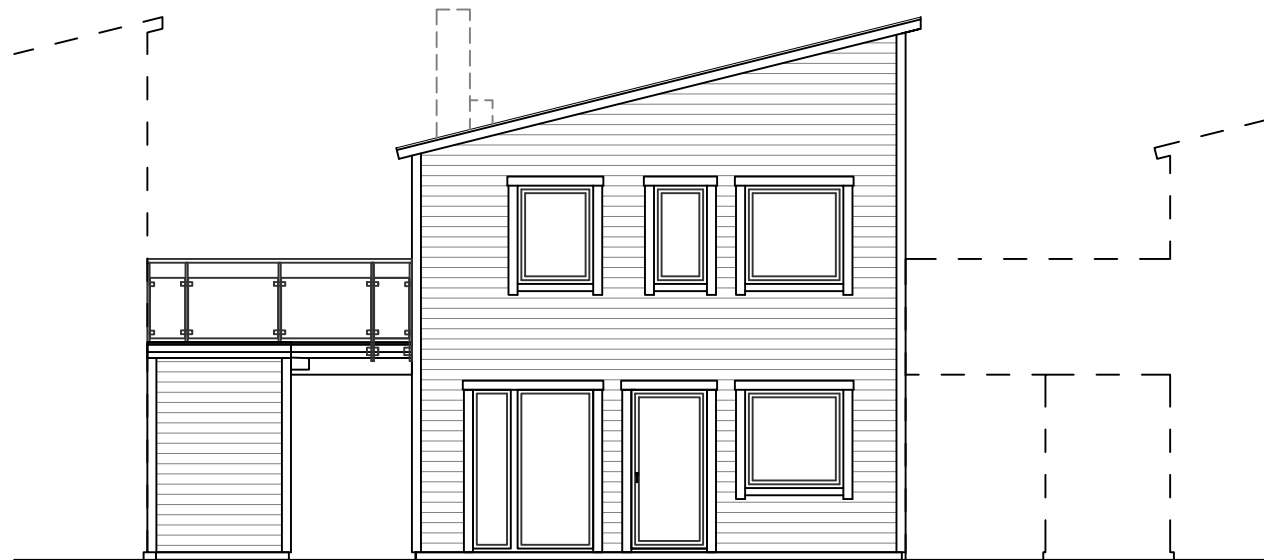

Fasad mot Väster

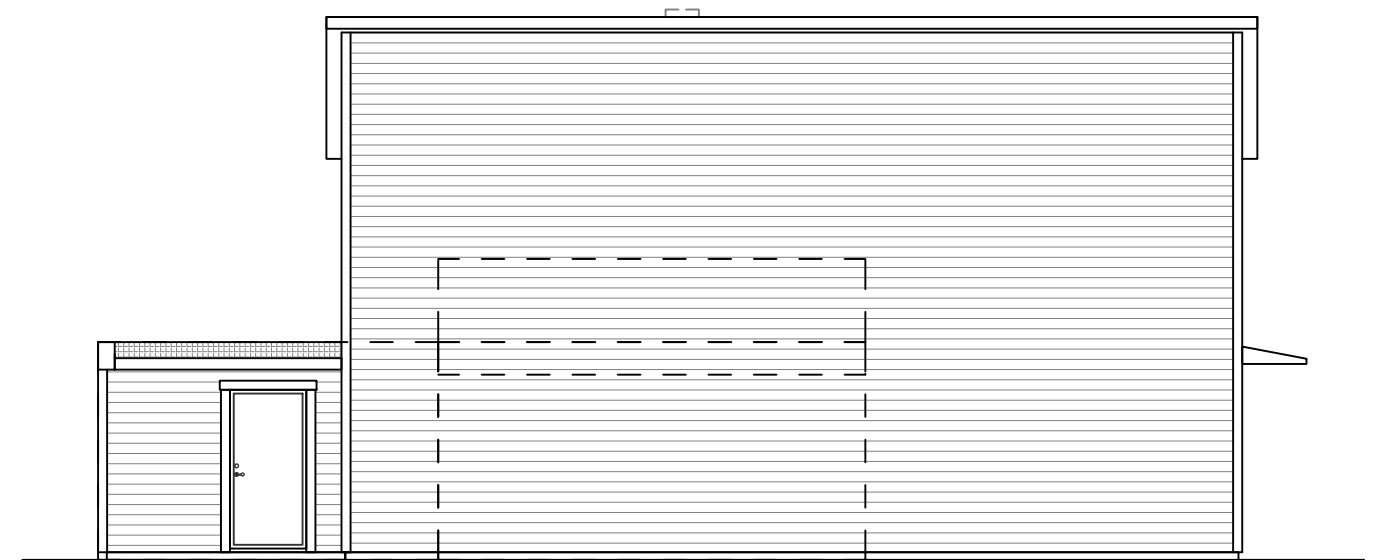

Fasad mot Söder

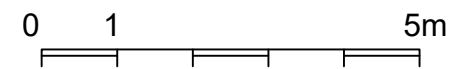

OBS!  
HUSPLACERING GRANNTOMT,  
SE SITUATIONSPLAN

**Bygg  
Sjögren**

**MJÖBÄCKS**  
VILLAN

Mjöbäcks Entreprenad AB www.mjobacks.se  
512 65 MJÖBÄCK  
Tel. 0325-61 81 00 Fax. 0325-61 81 80

- > RELATIONSRITNING
- > ARBETSRIKNING
- > FÖRFRÅGNINGSUNDERLAG
- > BYGGLOVSRITNING
- > FÖRHANDSKOPIA

Denna ritning är vår egendom. Obehörigt utnyttjande beivras enligt lag.		
RITAD AV SA	KONSTRUERAD AV	GRANSKAD AV
MJÖBÄCK 210223		


BET	ANT	ÄNDRINGEN AVSER	SIGN	DATUM


Bergsgård 1:379 och 1:380, Ranagård  
Halmstad kommun

BYGGHERRE BYGGSJÖGREN

FASADER  
KEDJEHUS SPV 8182, 8183, 8192-8195 SKALA **1:100**

ARBETSNUMMER	RITINGSNUMMER <b>H02</b>	ÄNDR BET
--------------	-----------------------------	----------

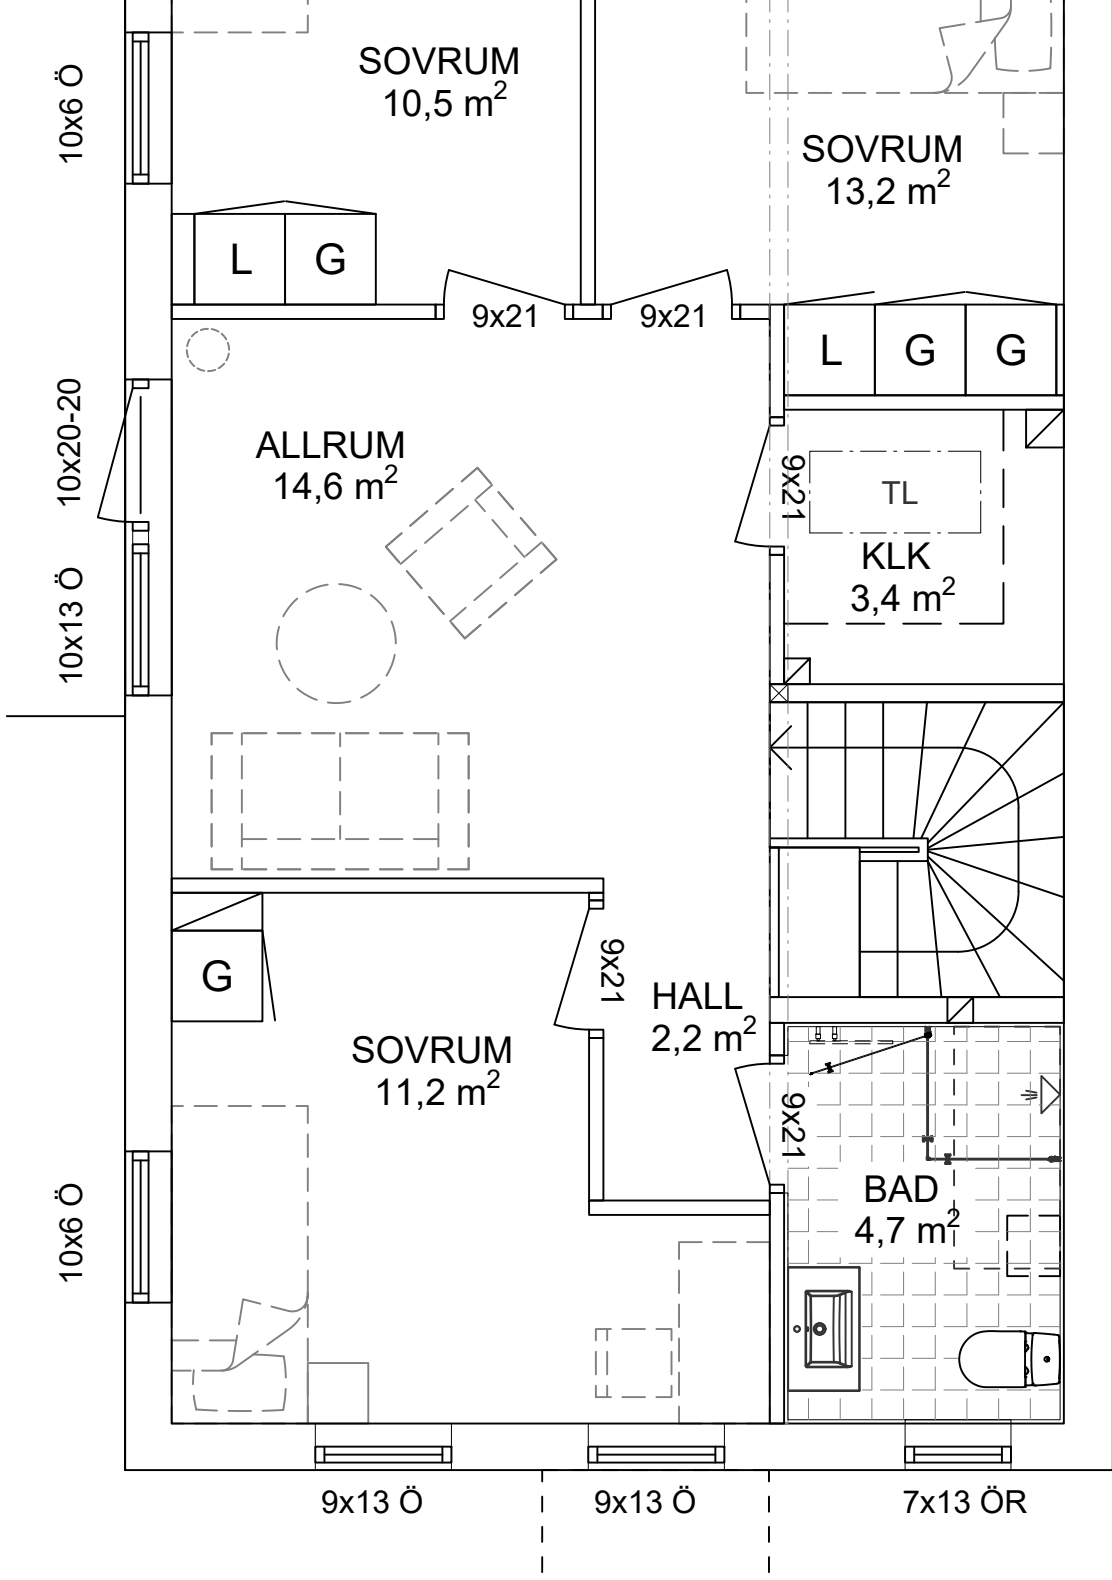

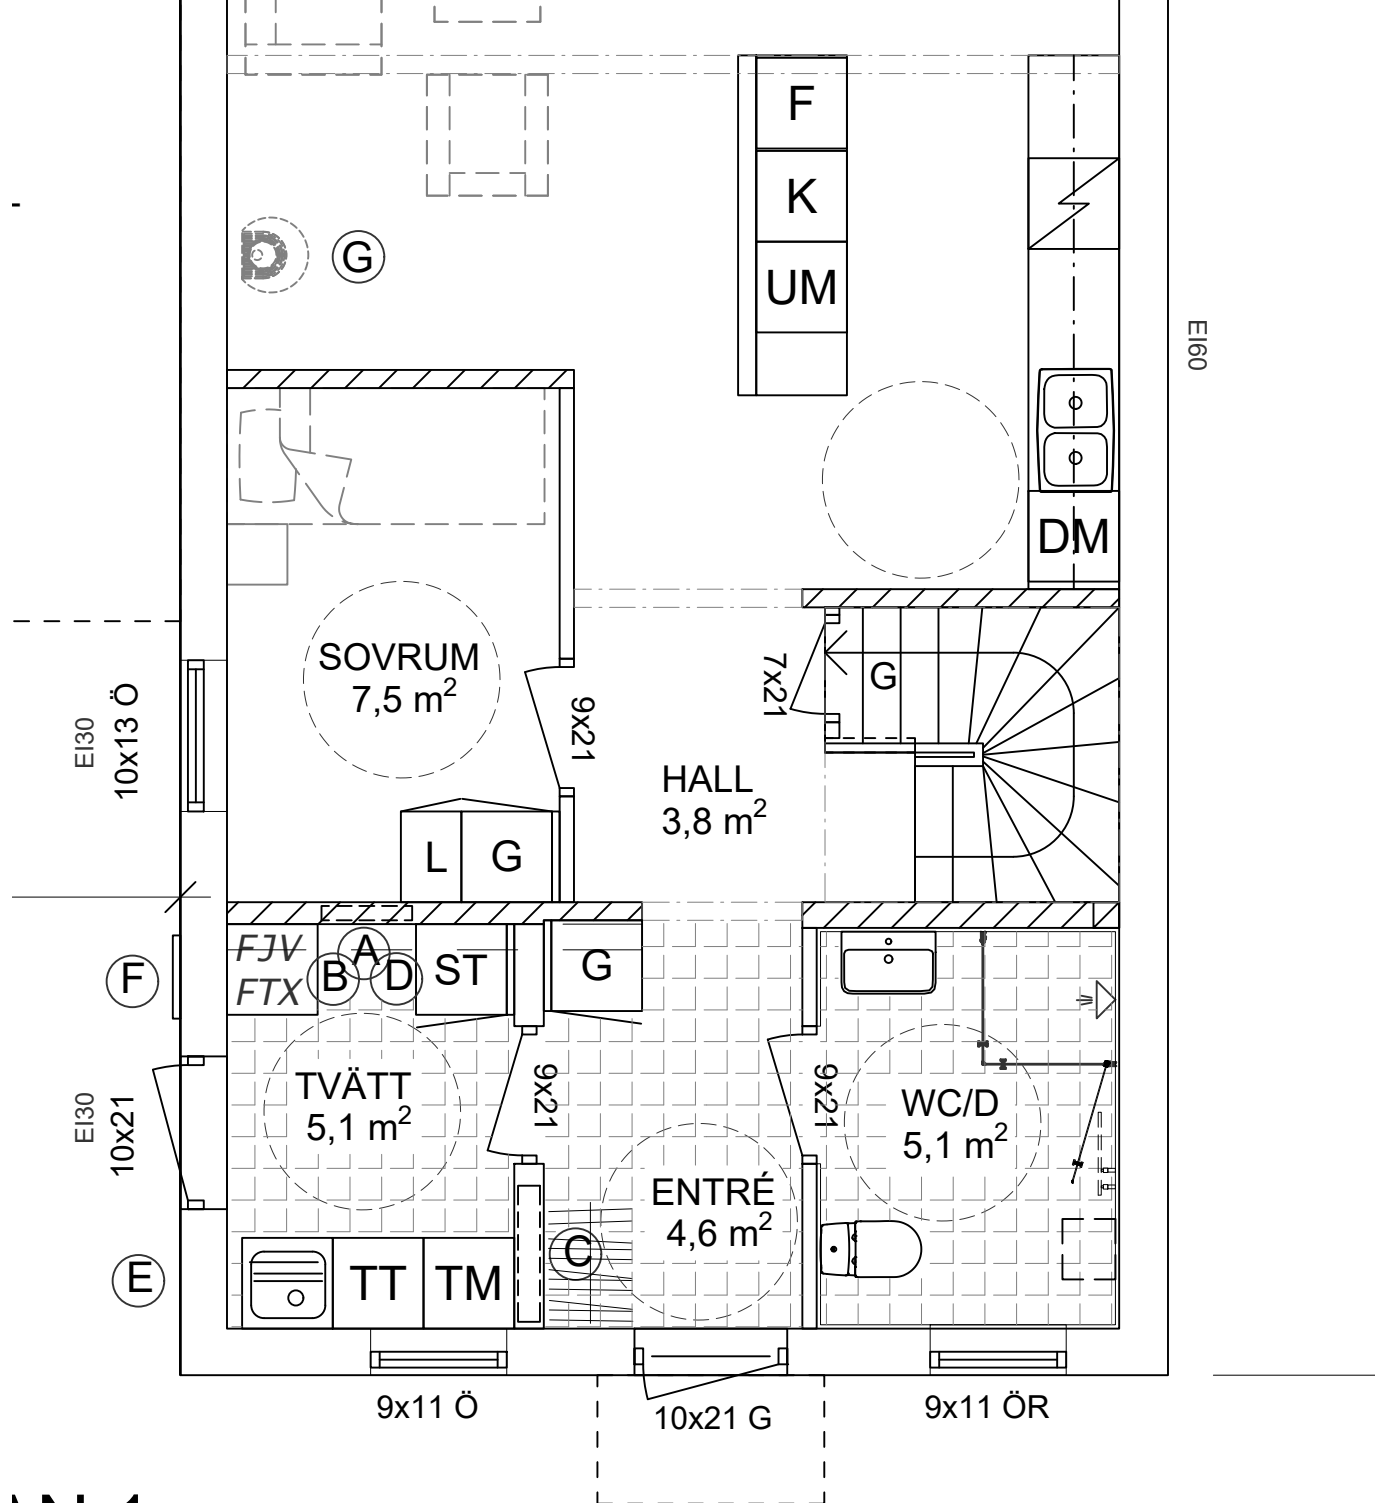

AN 1