


- A INSTALLATIONSUTRYMME / VATTENMÄTARE
- B ELCENTRAL
- C GOLVVÄRMEFÖRDELARE
- D PLATS FÖR MULTIMEDIASKÅP
- E VÄGGVATTENUTKASTARE
- F FASADMÄTARSKÅP
- G
- H BRASKAMIN / SKORSTEN INGÅR EJ

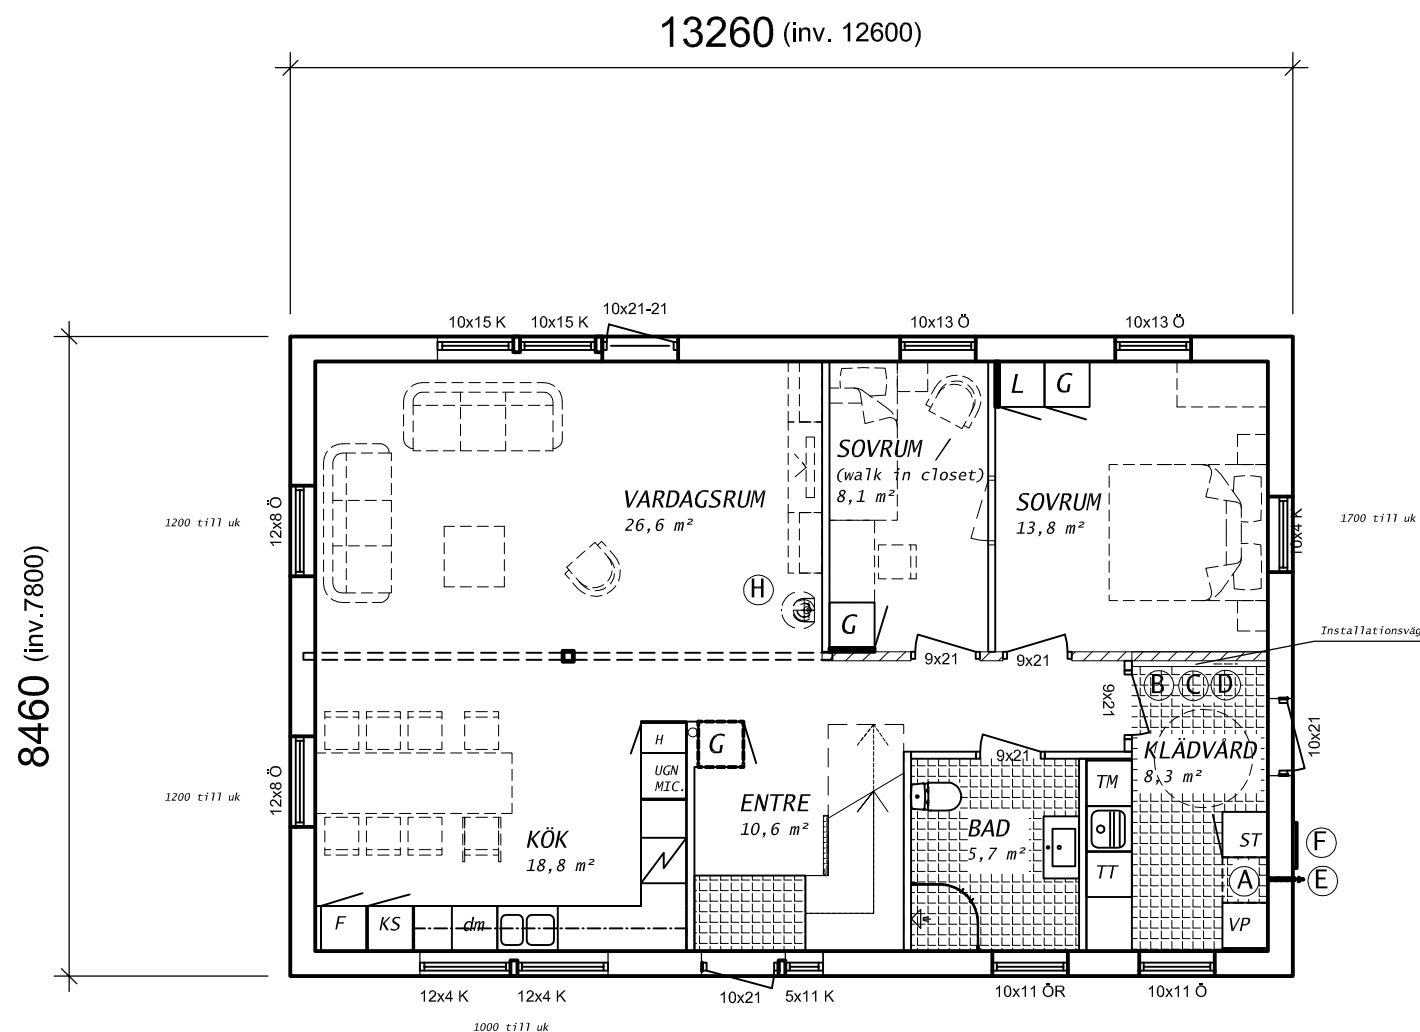

- SCHAKT FÖR VVS
- BALK (EJ SYNLIG)
- BALK (SYNLIG)
- BÄRANDE VÄGG

PLAN 1  
 GOLVYTA (BOA): 98,3 m<sup>2</sup>  
 BYGGAREA: 112,1 m<sup>2</sup>

FIRST CHOICE 1.5

RITAD 150401 LA

BET	ANT	ÄNDRINGEN AVSER	SIGN	DATUM

**MJÖBÄCKS**  
 VILLAN

Mjöbäcks Entreprenad AB www.mjobacks.se  
 512 65 MJÖBÄCK  
 Tel. 0325-61 81 00 Fax. 0325-61 81 80

1.5 FIRST CHOICE

BYGGHERRE

PLAN 1

SKALA 1:100

- > RELATIONSITNING
- > ARBETSITNING
- > FÖRFRÅGNINGSUNDERLAG
- > BYGGLOVSITNING
- > FÖRHANDSKOPIA

Denna ritning är vår egendom. Obehörigt utnyttjande beivras enligt lag.		
RITAD AV LA	KONSTRUERAD AV	GRANSKAD AV
MJÖBÄCK		

ARBETSNUMMER	RITINGSNUMMER H01-1	ÄNDR BET
--------------	------------------------	----------