



TRÄDGÅRDS FASAD

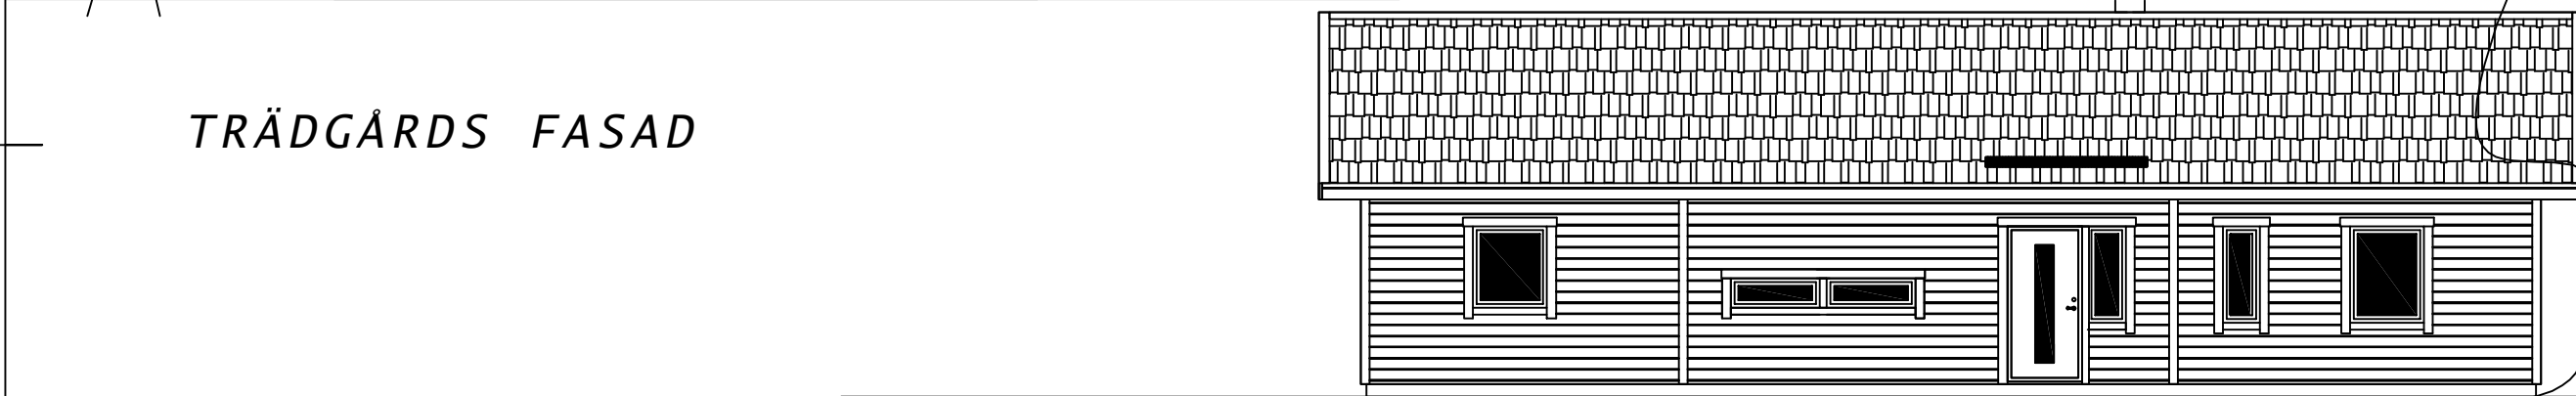

TRÄDGÅRDS FASAD

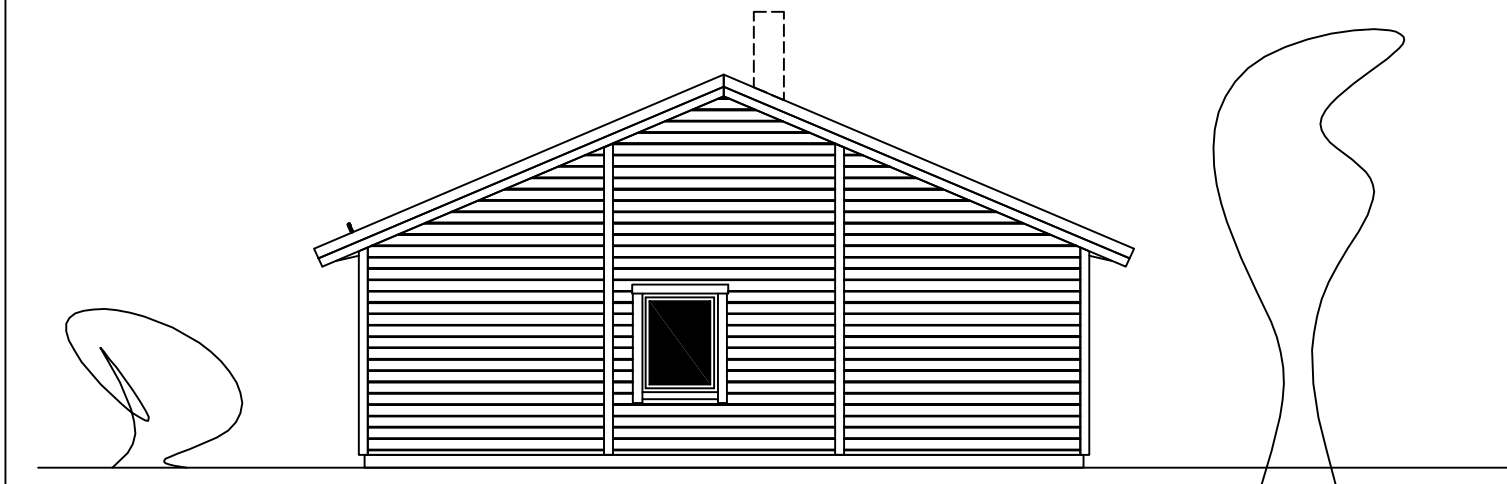

TRÄDGÅRDS FASAD

ENTRE FASAD

FIRST CHOICE 1.0
RITAD 150401 LA

BET	ANT	ÄNDRINGEN AVSER	SIGN	DATUM

MJÖBÄCKS[®]
VILLAN

Mjöbäcks Entreprenad AB www.mjobacks.se
512 65 MJÖBÄCK
Tel. 0325-61 81 00 Fax. 0325-61 81 80

Denna ritning är vår egendom. Obehörigt utnyttjande beivras enligt lag.		
RITAD AV	KONSTRUERAD AV	GRANSKAD AV
MJÖBÄCK		

BYGGHERRE
FASADER

SKALA 1:100

ARBETSNUMMER	RITINGSNUMMER	ÄNDR BET
	H02	

- > RELATIONS-RITNING
- > ARBETS-RITNING
- > FÖRFRÅGNINGSUNDERLAG
- > BYGGLOVS-RITNING
- > FÖRHANDS-KOPIA