


PLAN  
 GOLVYTA (BOA): 137,7 m<sup>2</sup>  
 BYGGAREA: 154,2 m<sup>2</sup>

- A INSTALLATIONSUTRYMME / VATTENMÄTARE
- B ELCENTRAL
- C GOLVVÄRMEFÖRDELARE
- D PLATS FÖR MULTIMEDIASKÅP
- E VÄGGVATTENUTKASTARE
- F FASADMÄTARSKÅP
- G
- H BRASKAMIN / SKORSTEN INGÅR EJ

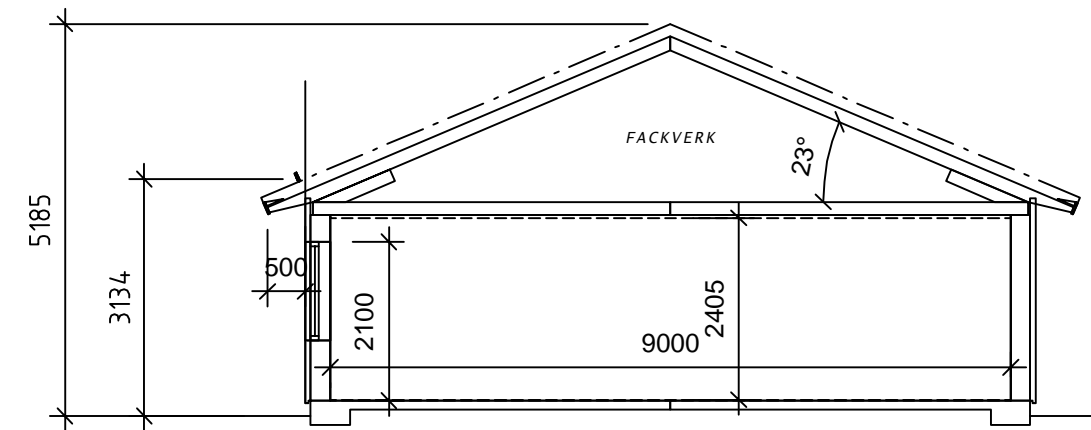

SEKTION

FIRST CHOICE 1.0

RITAD 150401 LA

BET	ANT	ÄNDRINGEN AVSER	SIGN	DATUM

**MJÖBÄCKS**<sup>®</sup>  
 VILLAN

Mjögäcks Entreprenad AB www.mjögäcks.se  
 512 65 MJÖBÄCK  
 Tel. 0325-61 81 00 Fax. 0325-61 81 80

BYGGHERRE  
 PLAN / SEKTION

SKALA 1:100

- > RELATIONS-RITNING
- > ARBETS-RITNING
- > FÖRFRÅGNINGSUNDERLAG
- > BYGGLOVS-RITNING
- > FÖRHANDS-KOPIA

Denna ritning är vår egendom. Obehörigt utnyttjande beivras enligt lag.		
RITAD AV	KONSTRUERAD AV	GRANSKAD AV
MJÖBÄCK		

ARBETSNUMMER	RITINGSNUMMER	ÄNDR BET
	H01	