




ENTRÉ FASAD

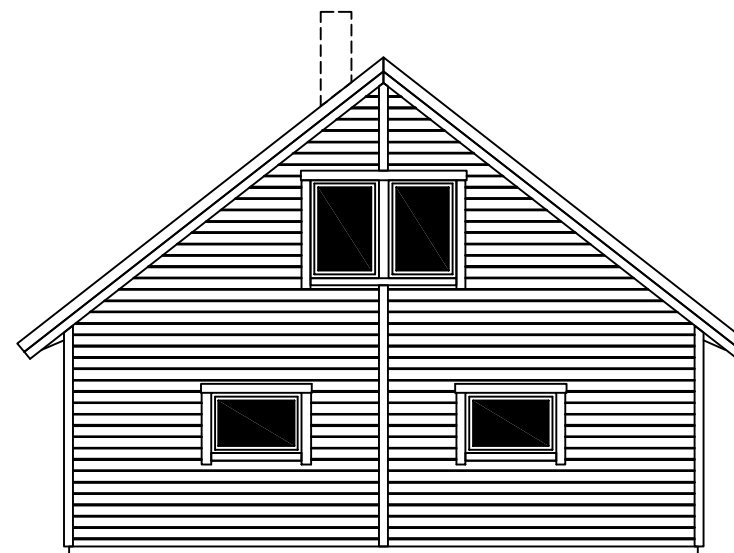

TRÄDGÅRDS FASAD

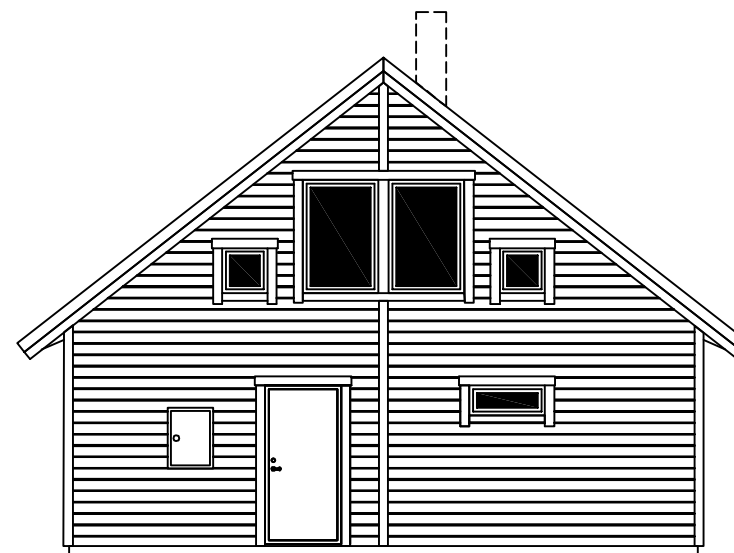

TRÄDGÅRDS FASAD

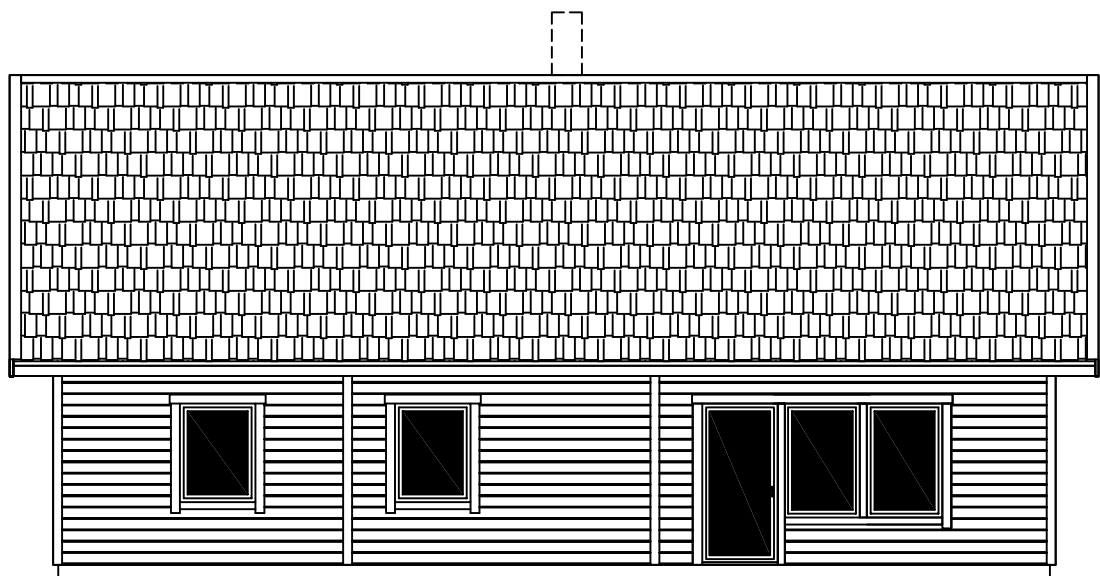

TRÄDGÅRDS FASAD

FIRST CHOICE 1.5

RITAD 150401 LA

BET	ANT	ÄNDRINGEN AVSER	SIGN	DATUM

MJÖBÄCKS[®]
VILLAN

Mjögäckes Entreprenad AB www.mjogacks.se
512 65 MJÖBÄCK
Tel. 0325-61 81 00 Fax. 0325-61 81 80

1.5 FIRST CHOICE

BYGGHERRE
FASADER

SKALA **1:100**


- > RELATIONSRTNING
- > ARBETSRTNING
- > FÖRFRÄGNINGSUNDERLAG
- > BYGGLOVSRITNING
- > FÖRHANDSKOPIA

Denna ritning är vår egendom. Obehörigt utnyttjande beivras enligt lag.

RITAD AV	KONSTRUERAD AV	GRANSKAD AV
MJÖBÄCK		

ARBETSNUMMER	RITINGSNUMMER	ÄNDR BET
	H02	

- A INSTALLATIONSUTRYMME / VATTENMÄTARE
- B ELCENTRAL
- C GOLVVÄRMEFÖRDELARE
- D PLATS FÖR MULTIMEDIASKÅP
- E VÄGGVATTENUTKASTARE
- F FASADMÄTARSKÅP
- G
- H BRASKAMIN / SKORSTEN INGÅR EJ

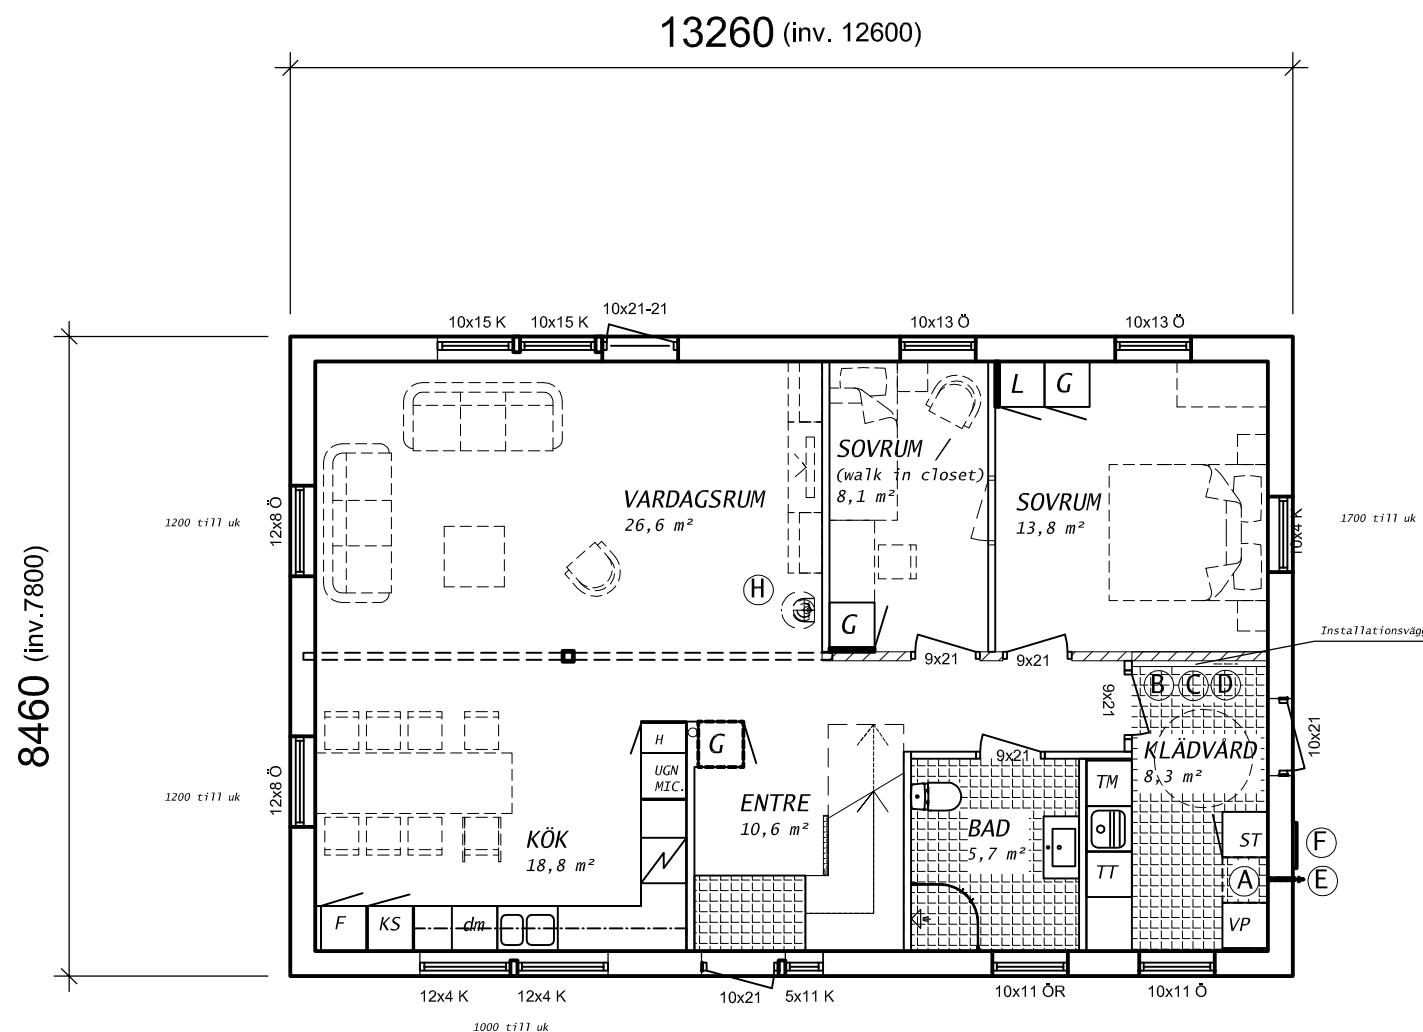

- SCHAKT FÖR VVS
- BALK (EJ SYNLIG)
- BALK (SYNLIG)
- BÄRANDE VÄGG

PLAN 1
 GOLVYTA (BOA): 98,3 m²
 BYGGAREA: 112,1 m²

FIRST CHOICE 1.5

RITAD 150401 LA

BET	ANT	ÄNDRINGEN AVSER	SIGN	DATUM

MJÖBÄCKS
 VILLAN

Mjögäcks Entreprenad AB www.mjögäcks.se
 512 65 MJÖBÄCK
 Tel. 0325-61 81 00 Fax. 0325-61 81 80

1.5 FIRST CHOICE

BYGGHERRE



PLAN 1

SKALA 1:100

- > RELATIONSITNING
- > ARBETSITNING
- > FÖRFRÅGNINGSUNDERLAG
- > BYGGLOVSITNING
- > FÖRHANDSKOPIA

Denna ritning är vår egendom. Obehörigt utnyttjande beivras enligt lag.		
RITAD AV LA	KONSTRUERAD AV	GRANSKAD AV
MJÖBÄCK		

ARBETSNUMMER	RITINGSNUMMER H01-1	ÄNDR BET
--------------	------------------------	----------

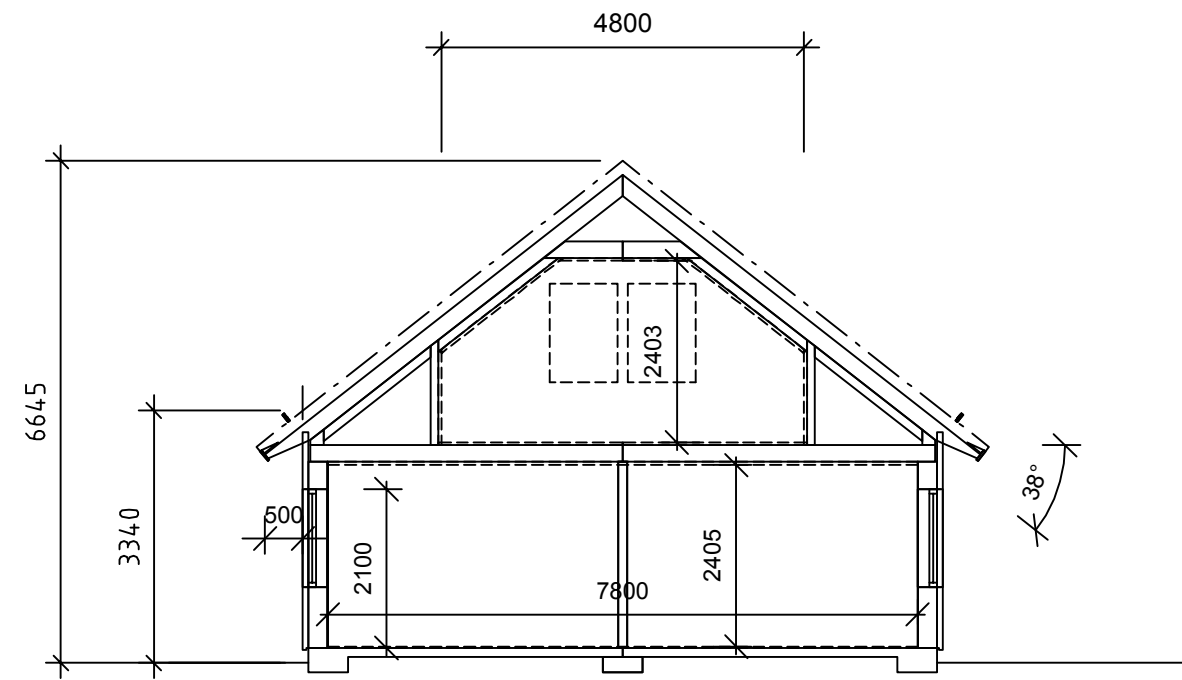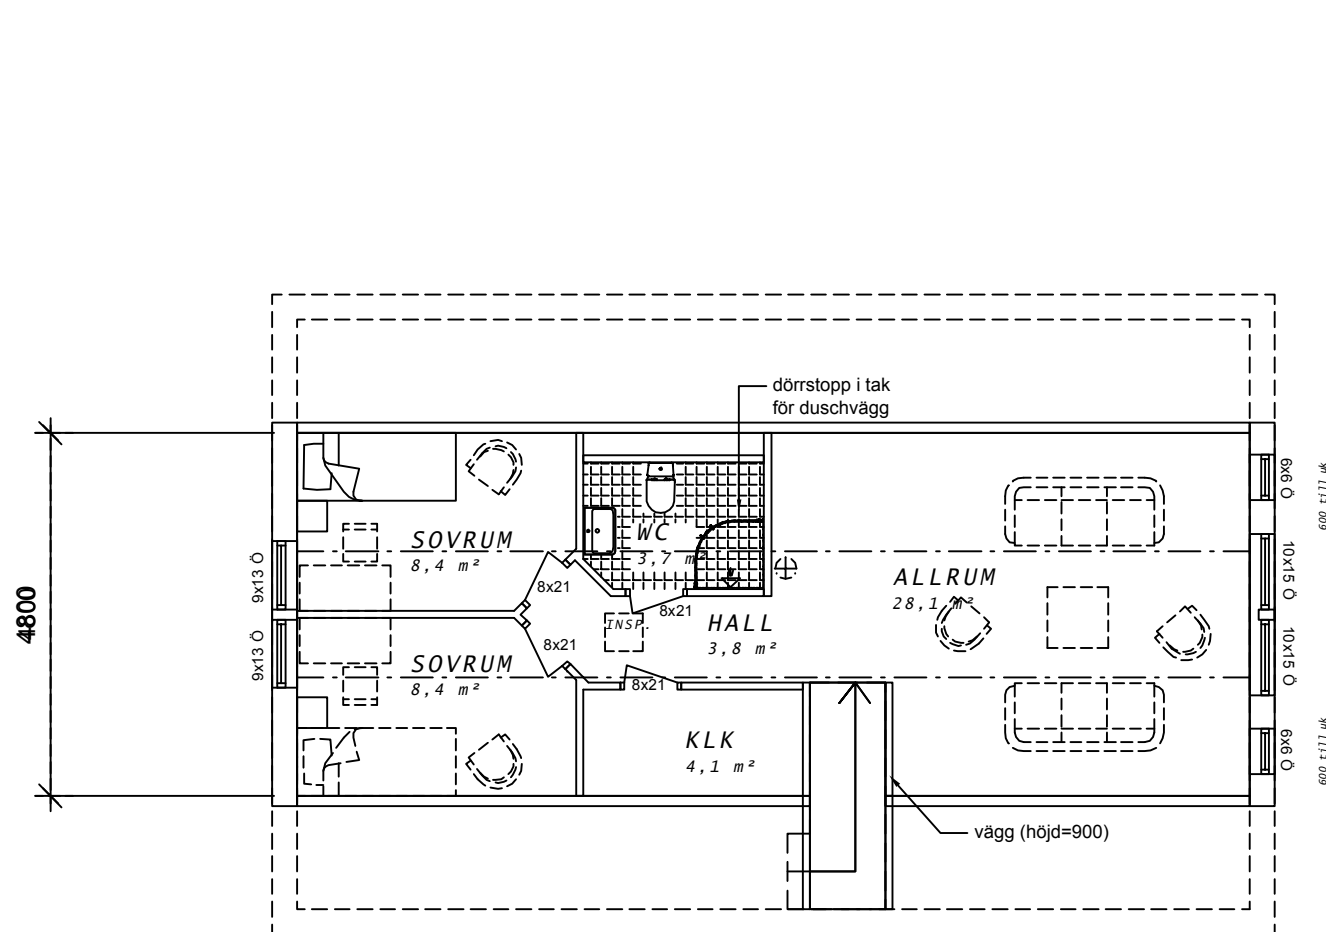

SEKTION

PLAN 2
 GOLVYTA: 58,0 m² (exkl. trapphål)
 BOA: 52,4 m²

FIRST CHOICE 1.5

RITAD 150401 LA

BET	ANT	ÄNDRINGEN AVSER	SIGN	DATUM

MJÖBÄCKS[®]
 VILLAN

Mjögäckes Entreprenad AB www.mjögäckes.se
 512 65 MJÖBÄCK
 Tel. 0325-61 81 00 Fax. 0325-61 81 80

Denna ritning är vår egendom. Obehörigt utnyttjande beivras enligt lag.

- > RELATIONS-RITNING
- > ARBETS-RITNING
- > FÖRFRÅGNINGSUNDERLAG
- > BYGGLOVS-RITNING
- > FÖRHANDS-KOPIA

RITAD AV	KONSTRUERAD AV	GRANSKAD AV
MJÖBÄCK		

BYGGHERRE

PLAN 2
 SEKTION

SKALA 1:100

ARBETSNUMMER	RITINGSNUMMER	ÄNDR BET
	H01-2	