

FASTIGHETSÄTTSLIG BESKRIVNING, aktbilaga BE 1
TEKNISK BESKRIVNING, aktbilaga TBE 1

Lotten A = ÖPPINGE 1:40
Lotten B = ÖPPINGE 1:41
X1 och X2 = ÖPPINGE ga:2


N 6284425

N 6284325

E 120200

E 120100

E 120000

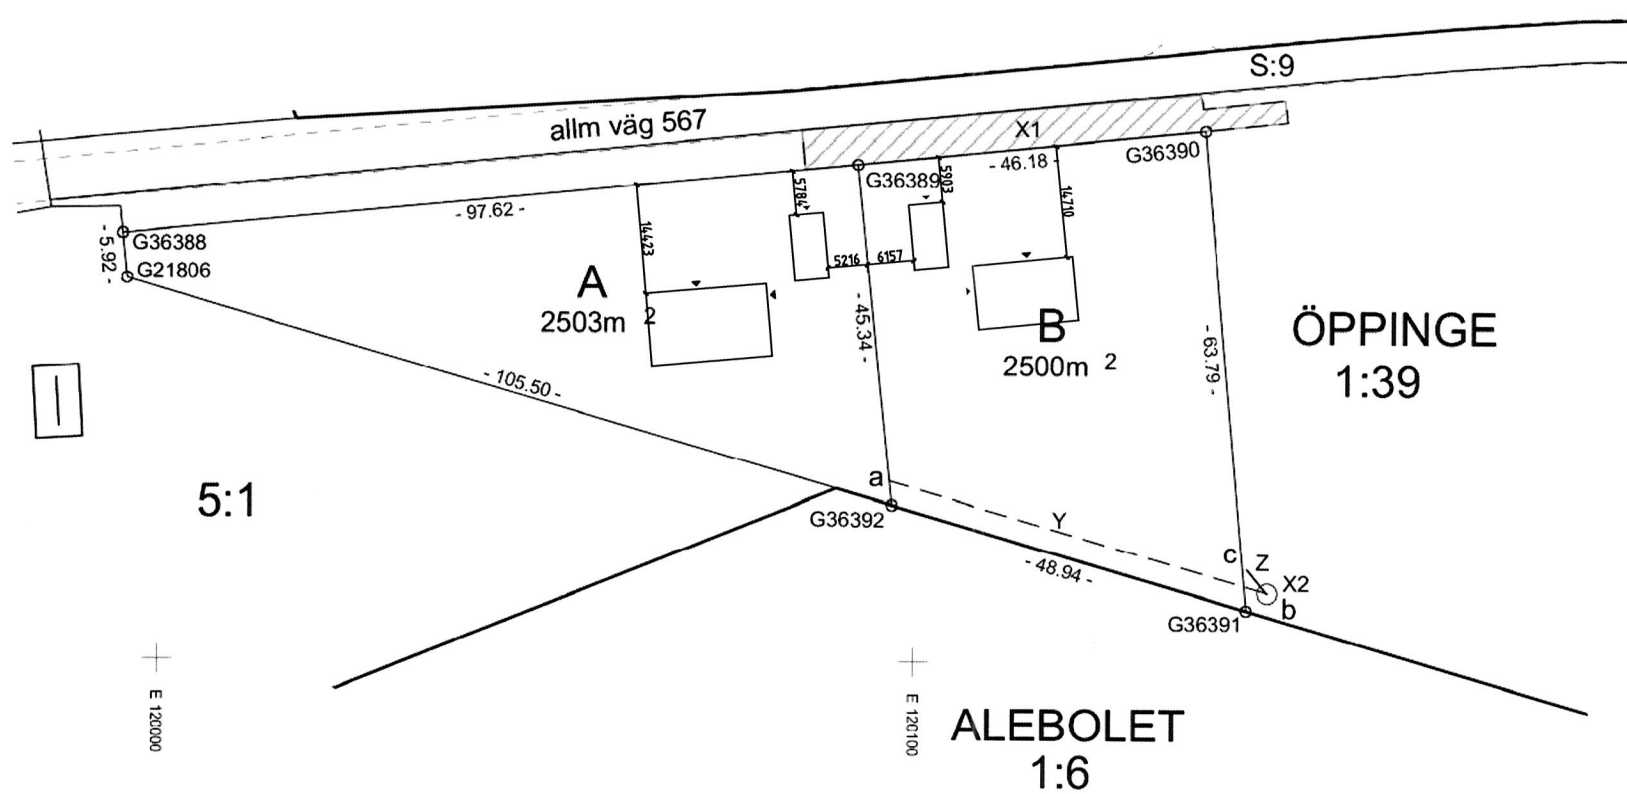

Nyttillkomna gränser: G36388-G36389-G36390-G36391, G36389-G36392

Skala 1:1000	Koordinatsystem SWEREF 99 13 30	Beteckningsstandard HALMSTADS KOMMUN	Kommun/Registerområde Halmstad	Län Halland	Ärende Avstyckning från ÖPPINGE 1:39 samt anläggningsåtgärd berörande styckningslotterna
Framställd genom Framställd av	Nymätning Camilla Wester	Förrättningslantmätare Christian Öhrling	Beslutsdatum 2017-06-02		

