




TRÄDGÅRDS FASAD

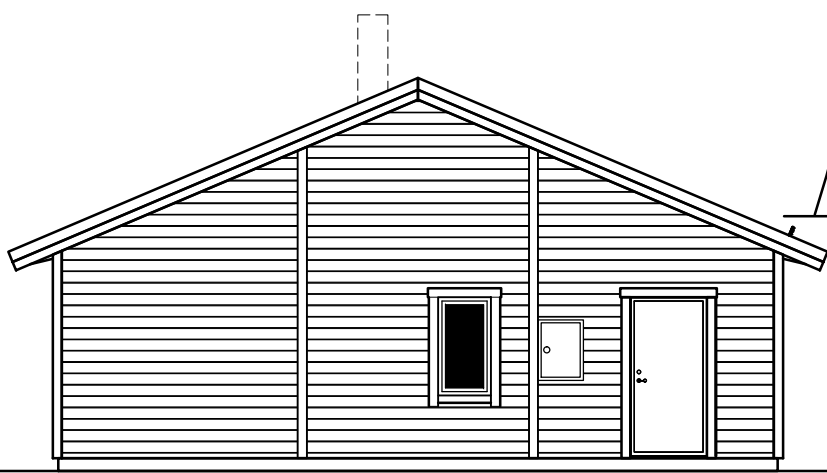

TRÄDGÅRDS FASAD

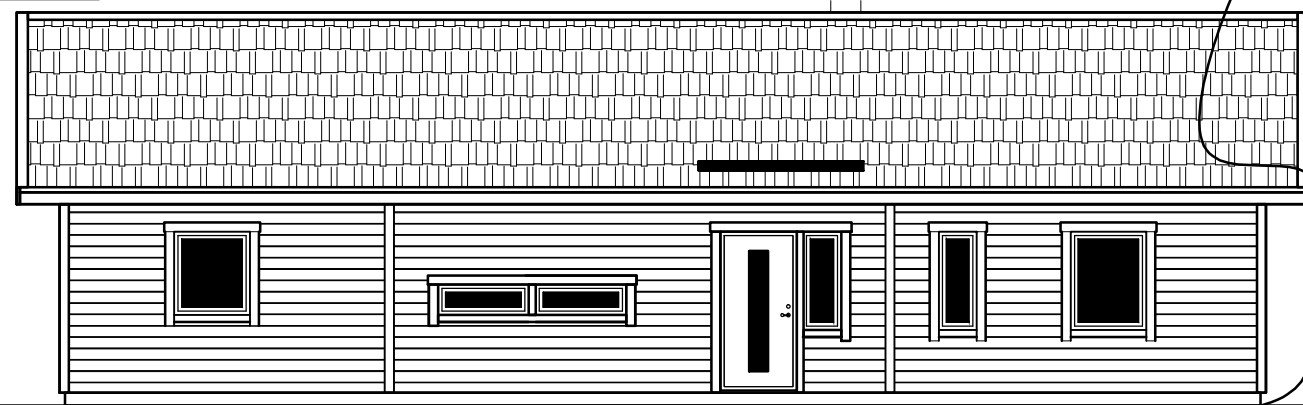

ENTRE FASAD

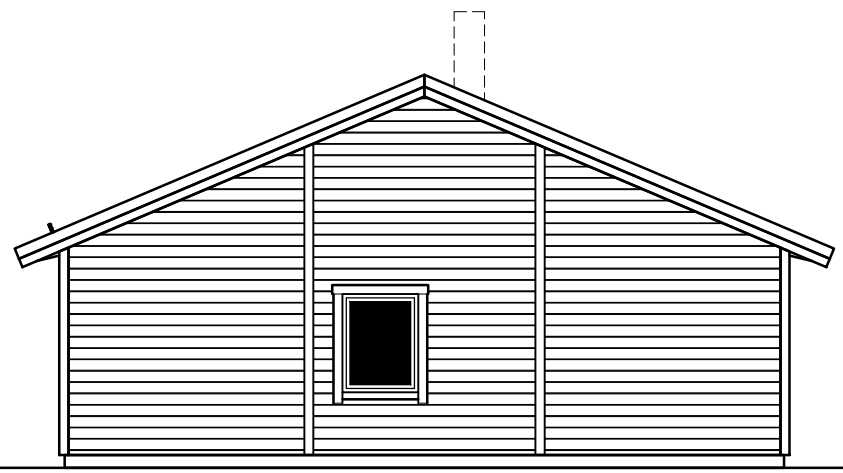

TRÄDGÅRDS FASAD

FIRST CHOICE 1.0
RITAD 150401 LA

BET	ANT	ÄNDRINGEN AVSER	SIGN	DATUM

MJÖBÄCKS[®]
VILLAN

Mjögäckes Entreprenad AB www.mjögäckes.se
512 65 MJÖBÄCK
Tel. 0325-61 81 00 Fax. 0325-61 81 80


Denna ritning är vår egendom. Obehörigt utnyttjande beivras enligt lag.		
RITAD AV	KONSTRUERAD AV	GRANSKAD AV
MJÖBÄCK		

BYGGHERRE	SKALA 1:100
FASADER	
ARBETSNUMMER	RITINGSNUMMER
	H02
	ÄNDR BET

- > RELATIONSRTNING
- > ARBETSRTNING
- > FÖRFRÅGNINGSUNDERLAG
- > BYGGLOVSRITNING
- > FÖRHANDSKOPIA


15960 (inv. 15300)

9660 (inv. 9000)

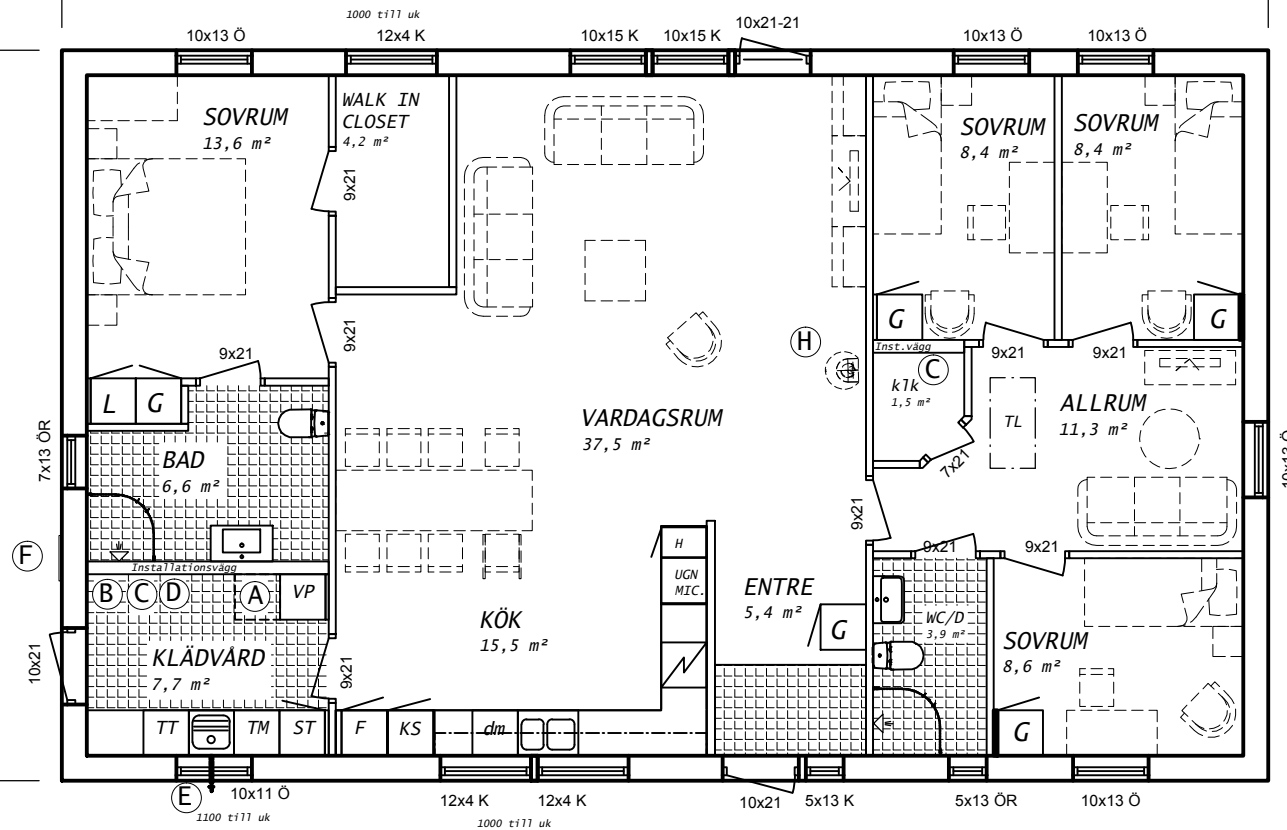

PLAN
 GOLVYTA (BOA): 137,7 m²
 BYGGAREA: 154,2 m²

- A INSTALLATIONSUTRYMME / VATTENMÄTARE
- B ELCENTRAL
- C GOLVVÄRMEFÖRDELARE
- D PLATS FÖR MULTIMEDIASKÅP
- E VÄGGVATTENUTKASTARE
- F FASADMÄTARSKÅP
- G
- H BRASKAMIN / SKORSTEN INGÅR EJ

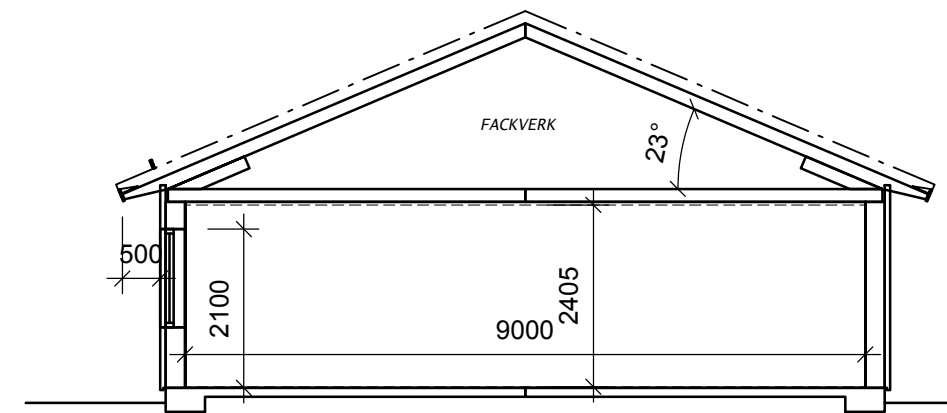

SEKTION

FIRST CHOICE 1.0

RITAD 150401 LA

MJÖBÄCKS[®]
 VILLAN

Mjögäcks Entreprenad AB www.mjögäcks.se
 512 65 MJÖBÄCK
 Tel. 0325-61 81 00 Fax. 0325-61 81 80

Denna ritning är vår egendom. Obehörigt utnyttjande beivras enligt lag.		
RITAD AV	KONSTRUERAD AV	GRANSKAD AV
MJÖBÄCK		

BET	ANT	ÄNDRINGEN AVSER	SIGN	DATUM
BYGGHERRE		PLAN / SEKTION		
		SKALA 1:100		
ARBETSNUMMER		RITINGSNUMMER	ÄNDR BET	
		H01		

- > RELATIONSRTNING
- > ARBETSRTNING
- > FÖRFRÅGNINGSUNDERLAG
- > BYGGLOVSRITNING
- > FÖRHANDSKOPIA