


Arbetsplatsdispositionsplan

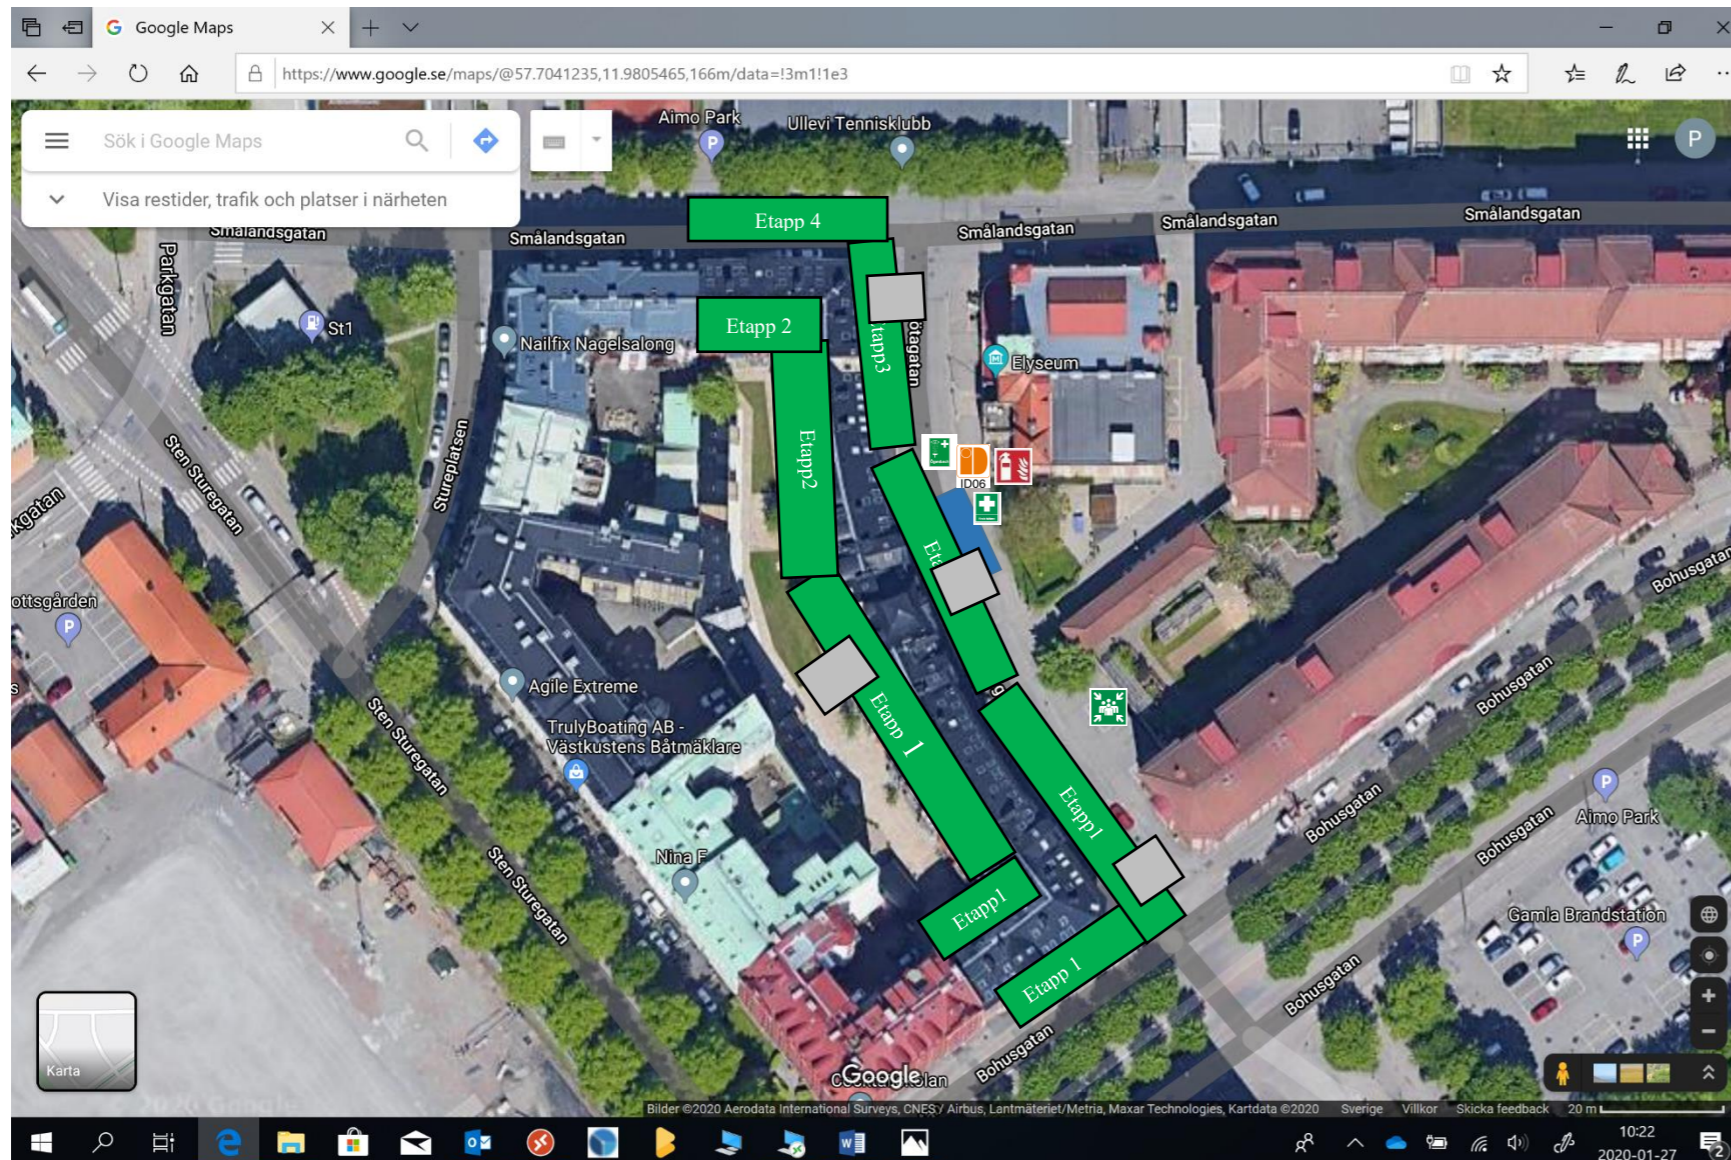

Bodetablering 2st parkeringar 10m 2st bodar på varandra storlek 8,45m x 2,9mv + Toalett
Ställning: 109cm med en inre konsol på 30 cm

Gatusidan.

Etapp 1. V. 13
Etapp 2. V. 19
Etapp 3. V. 21
Etapp 4. V. 24

Arbetsplatsinformation

Projekt: Västgötagatan 19027

Kund: Brf Västgötagatan

Adress: Västgötagatan 1-11
Bohusgatan 4
Smålandsgatan 3
411 39 Göteborg

Produktionsledning

Peter Stenbom 0708-860573

Johnny Chamat 0766-274198

Övrig information

I bodarna samt verktygscontainrarna skall det alltid finnas Första Hjälpenmaterial.

Återsamlingsplatsen skall vara väl synlig ute på plats.
All personal skall vara informerade vad som gäller vid en eventuell olycka eller liknande.

Påbudsmärken skall finnas på arbetsplatsen:
"Obehöriga äga ej tillträde"
"Personlig skyddstrustning"
"Rökning Förbjuden"
"ID06"
Dessa finns ej markerade på APD-planen.

Symboler:



Första Hjälpen



Ögondusch



Brandsläckare



Återsamlingsplats



ID06
Incheckning ID06



Bodetablering



Materialupplag



Ställningstorn



Ställning



Trappstorn, ställning



Hiss, ställning

Projektnummer: 19027

Reviderat:

Upprättad av: Peter Stenbom

Datum: 2020-01-28



**Byggnadsfirman
O.A. Tobiason AB**



Projektnummer: 19027

Reviderat:

Upprättad av: Peter Stenbom

Datum: 2020-01-28



Besöksadress
Tagenevägen 20
422 59 Hisings
Backa

Hemsida
www.tobiason.se

Org. Nr
556064-4394
Vat. Nr
SE556064439401
Säte
Göteborg

Telefon
031-83 06 45

E-post
info@tobiason.se

Bankgiro
834-8526

