



FÖRKLARINGAR
SAMTLIGA MÅTT REDOVISAS I MILLIMETER


HÄNVISNING
SITUATIONSPLAN A-01.1-100

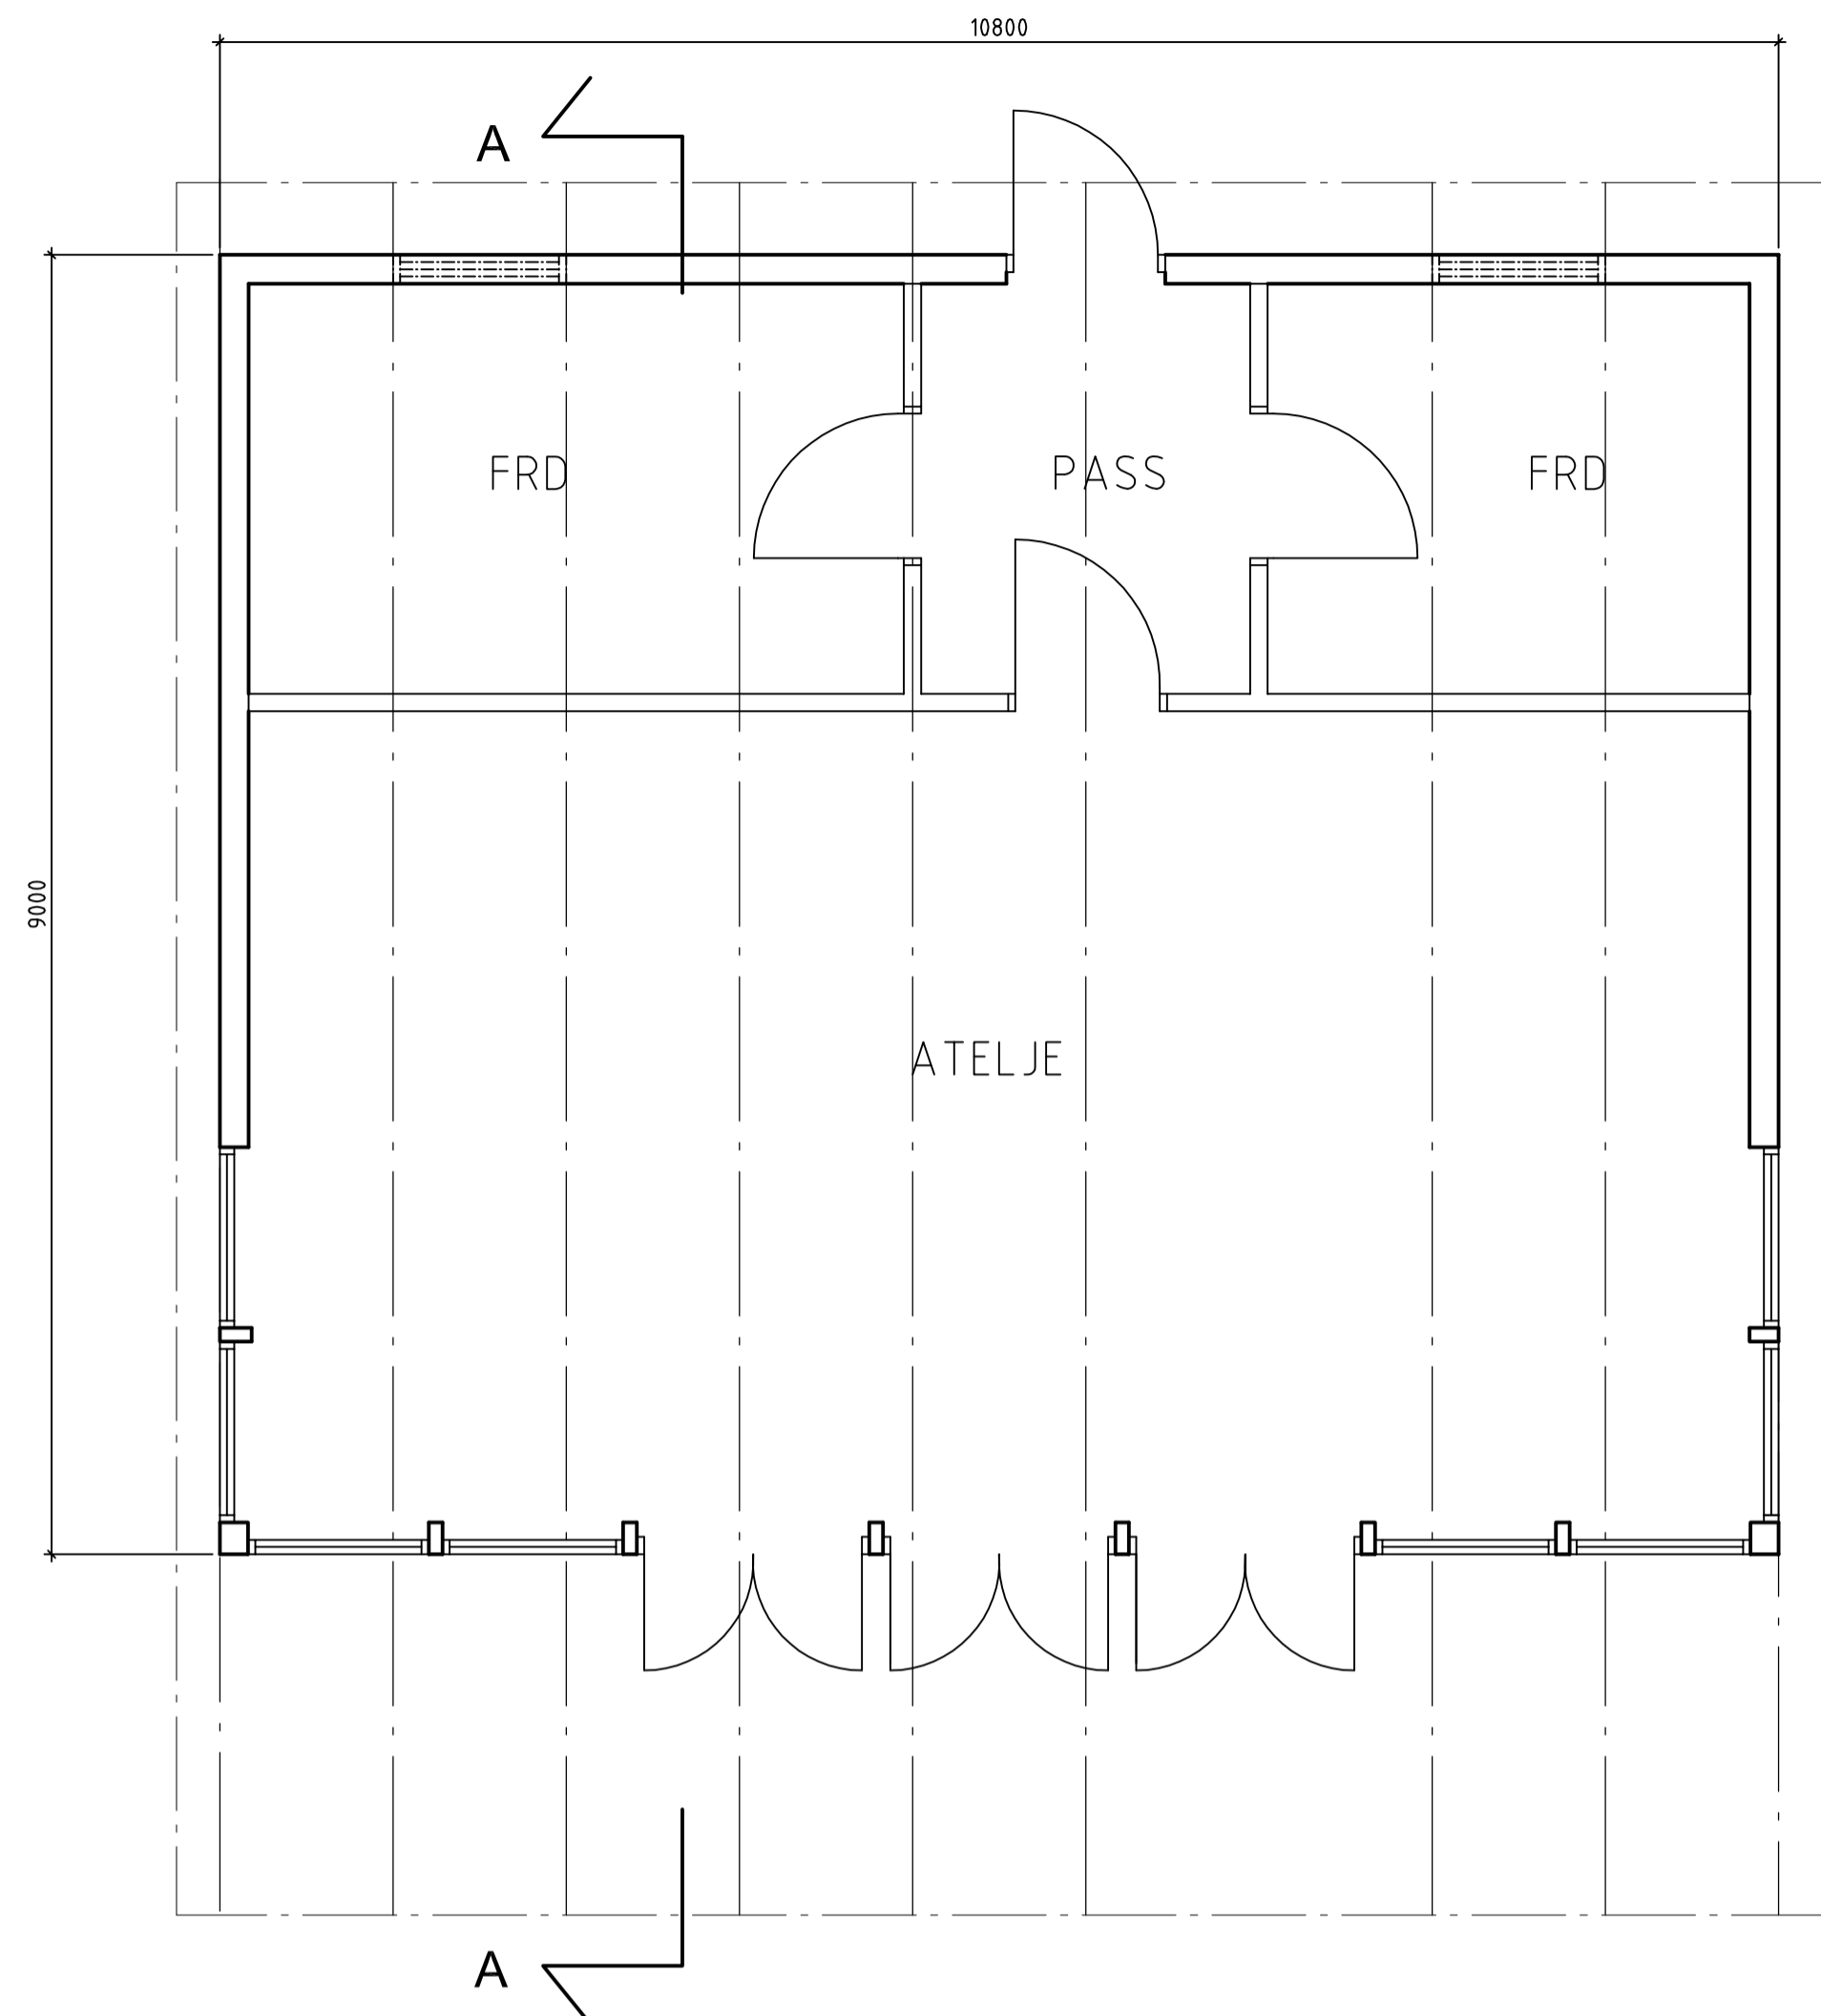

PLAN
1:50

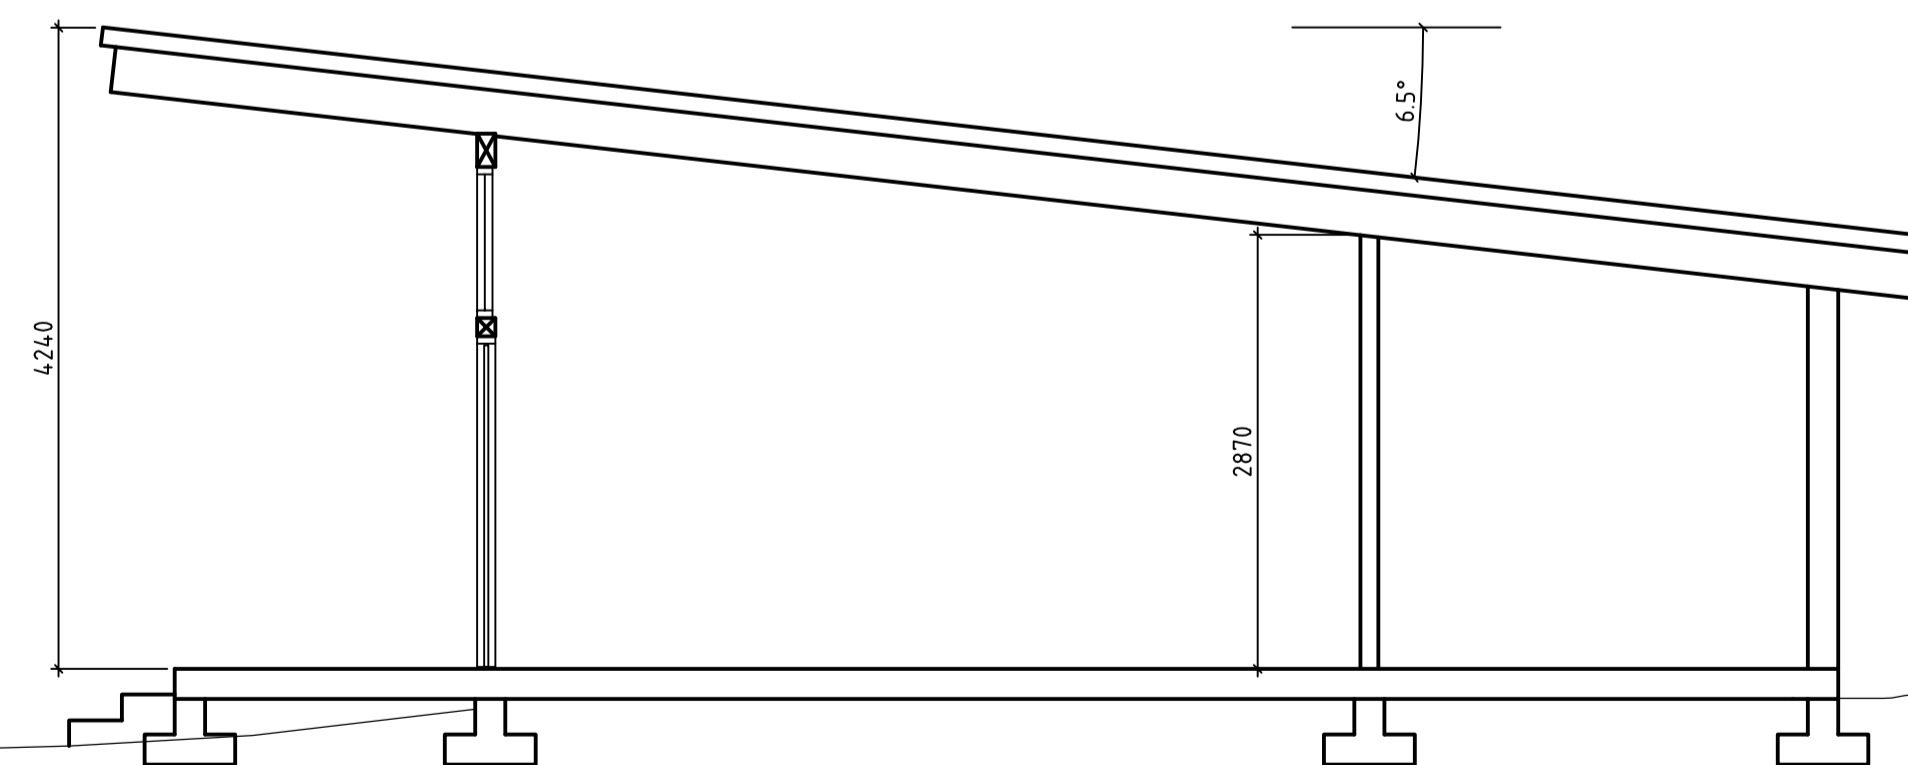

SEKTION A-A
1:50

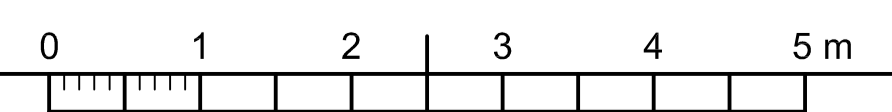

BET	ANT	ÄNDRINGEN AVSER	DATUM	SIGN
BYGGLOVSHANDLING				
GOTLAND, KAPPELHAMN FLENVIKE 1:28				
		Projektengagemang kring Arkitektur AB Box 1344 621 24 Visby Tel: 0498-21 63 50 www.projektengagemang.se		
UPPDRAG NR	RITAD/KONSTR AV	HANDLÄGGARE		
612153	M-L Ö/PJ	S STEIN		
DATUM	ANSVARIG			
2015-09-29	SEBASTIAN STEIN			
NYBYGGNAD				
ATELJÉ				
PLAN OCH SEKTIONER				
SKALA	A1 1:50	NUMMER	BET	
	A3 1:100	A-40.0-001		