



FÖRKLARINGAR
SAMTLIGA MÅTT REDOVISAS I MILLIMETER


HÄNVISNINGAR
SITUATIONSPLAN A-01.1-001

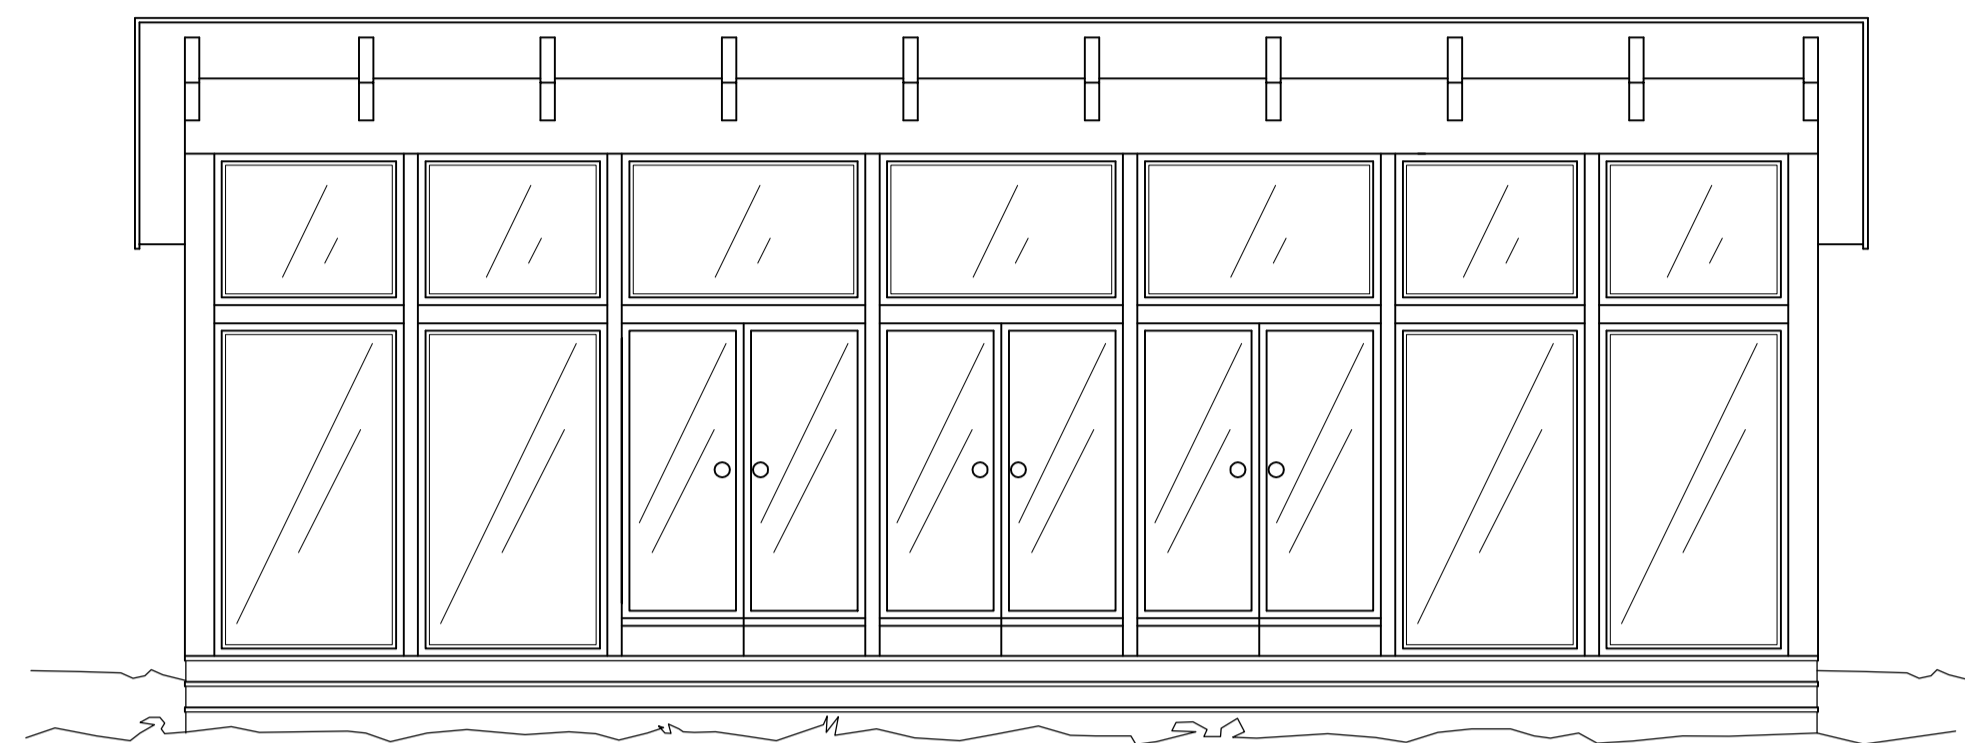


FASAD MOT SYDVÄST
1:50

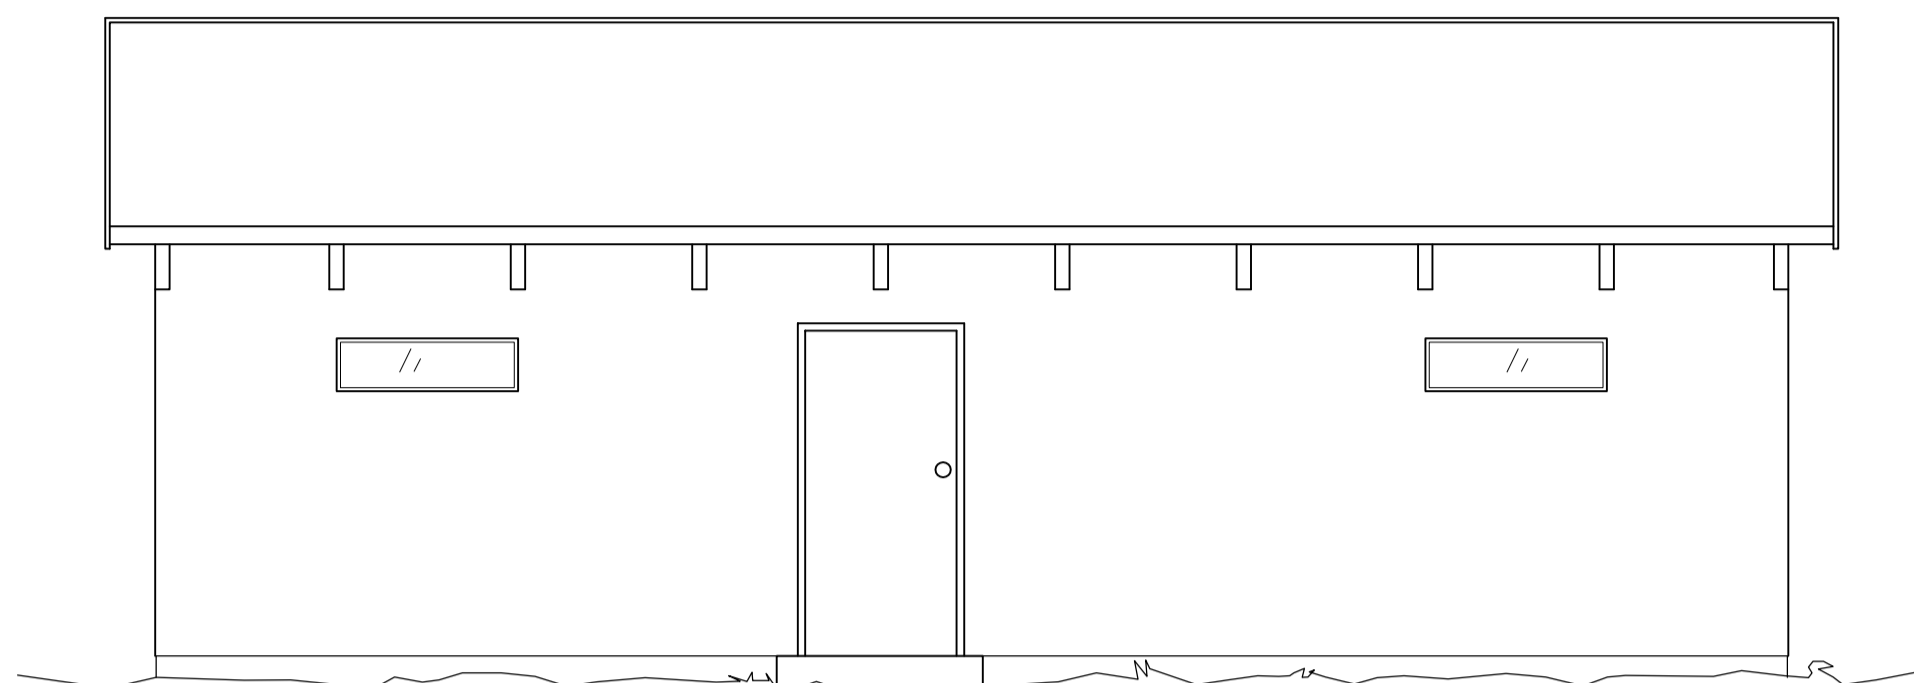


FASAD MOT NORDVÄST
1:50

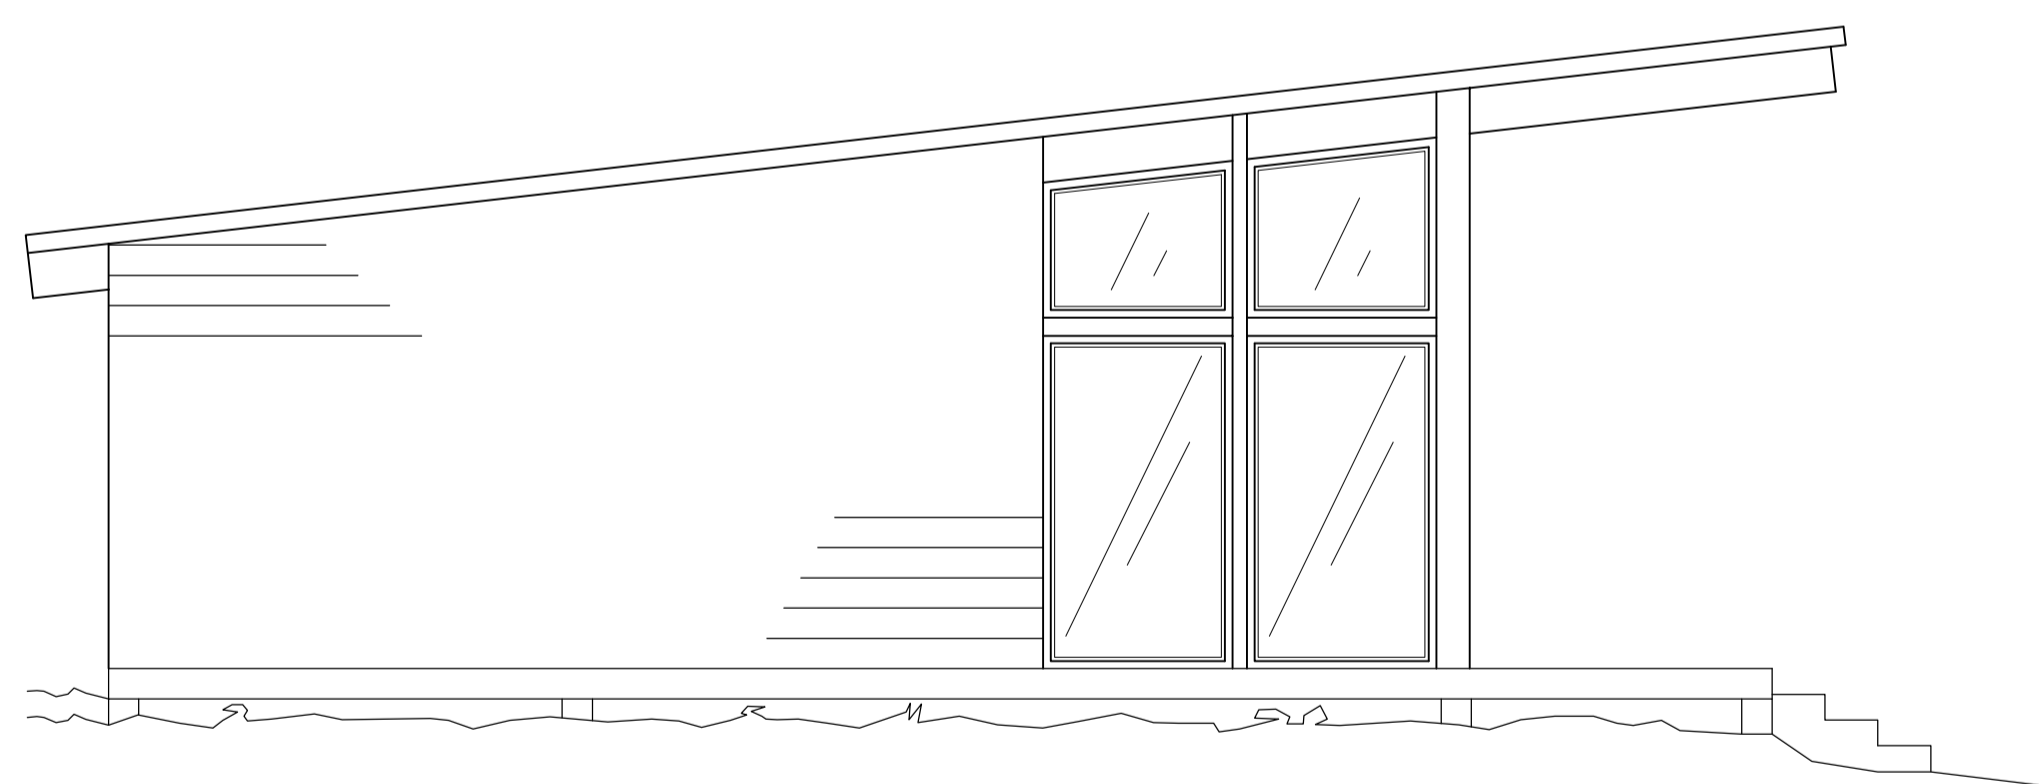

FASAD MOT NORDÖST
1:50

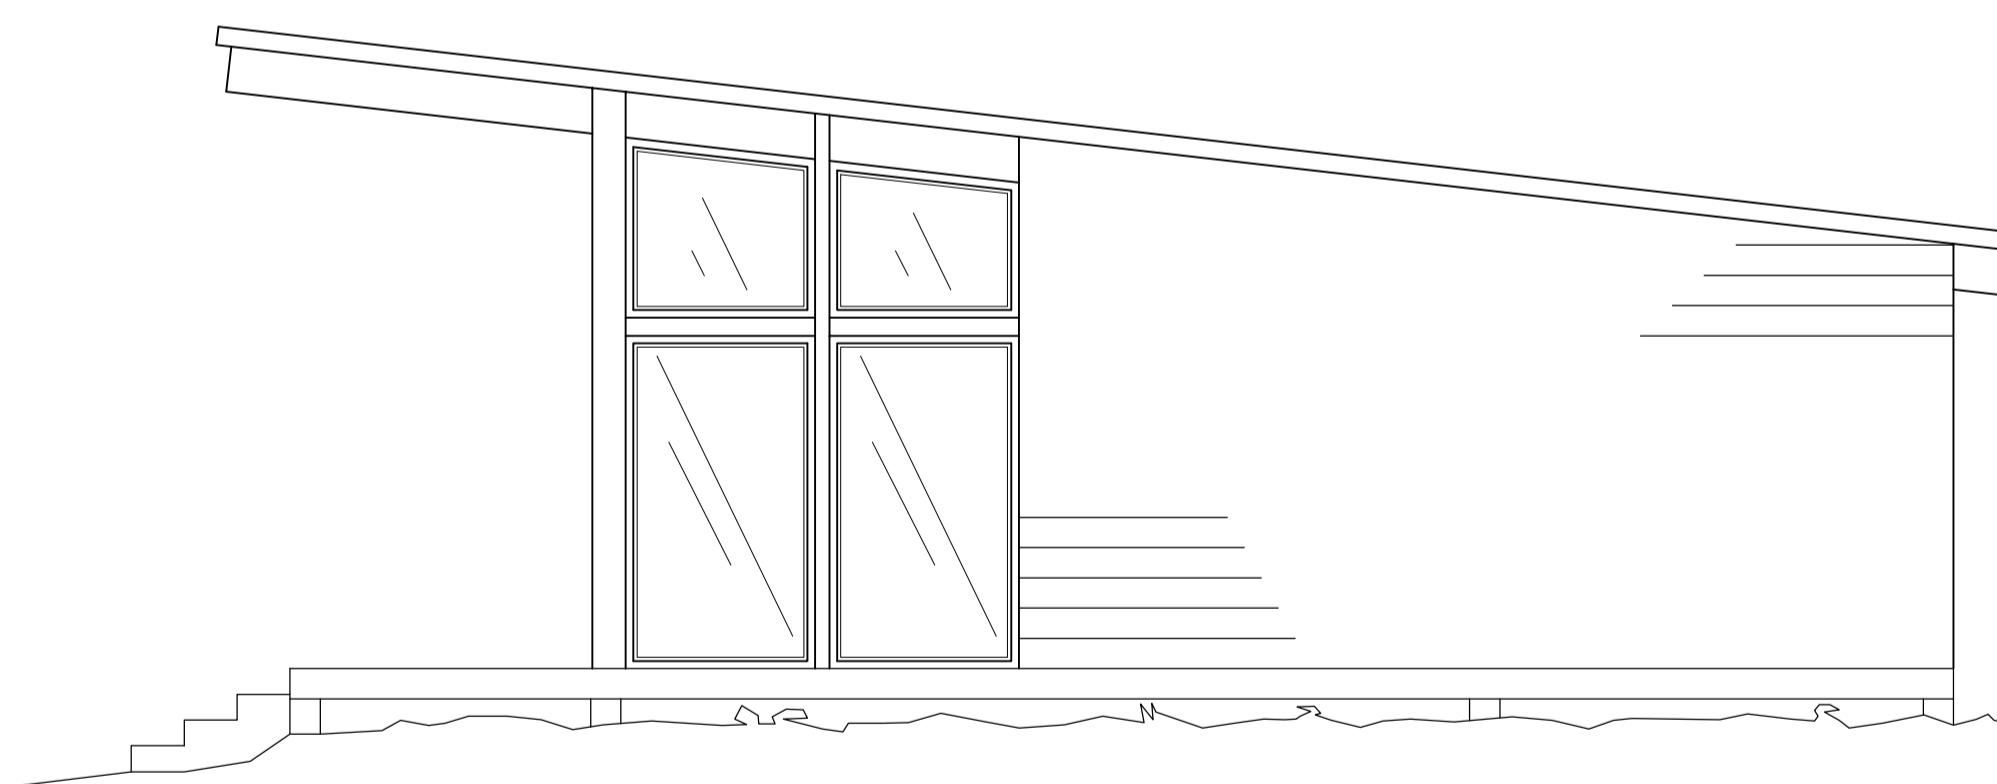

FASAD MOT SYDÖST
1:50

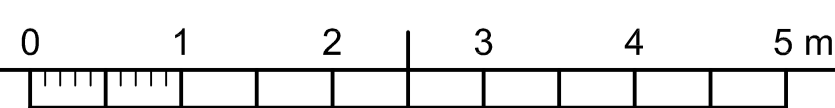

BET	ANT	ÄNDRINGEN AVSER	DATUM	SIGN
BYGGLOVSHANDLING				
GOTLAND, KAPPELSHAMN FLENVIKE 1:28				
		Projektengagemang kring Arkitektur AB Box 1344 621 24 Visby Tel: 0498-21 63 50 www.projektengagemang.se		
UPPDRAG NR 612153	RITAD/KONSTR AV M-L Ö/PJ	HANDLÄGGARE S STEIN		
DATUM 2015-09-29	ANSVARIG SEBASTIAN STEIN			
NYBYGGNAD ATELJÉ FASADER				
SKALA A1 1:50 A3 1:100	NUMMER A-40.3-001			BET