

FÖRSLAG TILL BYGGNADSPLAN  
 FÖR DEL AV FASTIGHETEN  
**TUREHOLM 2<sup>19</sup> (LAGNÖ)**  
 I TROSA-VAGNHÄRADS SOCKEN, VAGNHÄRADS KOMMUN  
 I SÖDERMANLANDS LÄN


UPPRÄTTAT AV PLANKONSULT AB

STOCKHOLM 1 MAJ 1963  
 KOMPLETTERAT 1 OKTOBER 1964

EBBE EBERHARDSON  
 LANTMÄTARE

*Rolf Arfwidson*  
 ROLF ARFWIDSON  
 STADSPLANEINGENJÖR

SKALA 1:2000

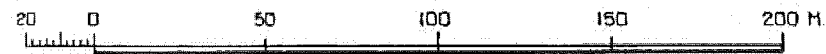


BETECKNINGAR  
 GRUNDKARTAN

- == FASTIGHETSGRÄNSER
- VÄG
- - - STIG
- ☐ BÖNINGSHUS, UTHUS
- ▨ ÅKER
- ▧ ÄNG
- STAKET
- EL. LEDNING
- ▨ SKÄRNING
- DIKE
- ← VATTENDRAG
- STRANDLINJE
- BRUNN
- NIVÅKURVOR
- POLYGONPUNKT
- + RUTNÄTSPUNKT

PLANEN

- GRÄNS FÖR PLANOMRÅDET
- OMRÅDESGRÄNS
- BESTÄMMELSEGRÄNS
- ILLUSTRATIONSLINJER, EJ AVSEDDA ATT FASTSTÄLLAS
- ▨ ALLMÄN PLATS, VÄG
- ▨ PARK
- ☐ MARK FÖR BOSTADSÄNDAMÅL, FRISTÄENDE HUS
- ▨ VATTENOMRÅDE SOM FÅR ÖVERBYGGAS
- ▨ MARK SOM EJ FÅR BEBYGGAS
- ☐ PARKERINGSPLATS
- I ANTAL VÅNINGAR
- ☐ FÖRESLAGEN BYGGNADSPLATS

ÄNDRINGSHANDLING

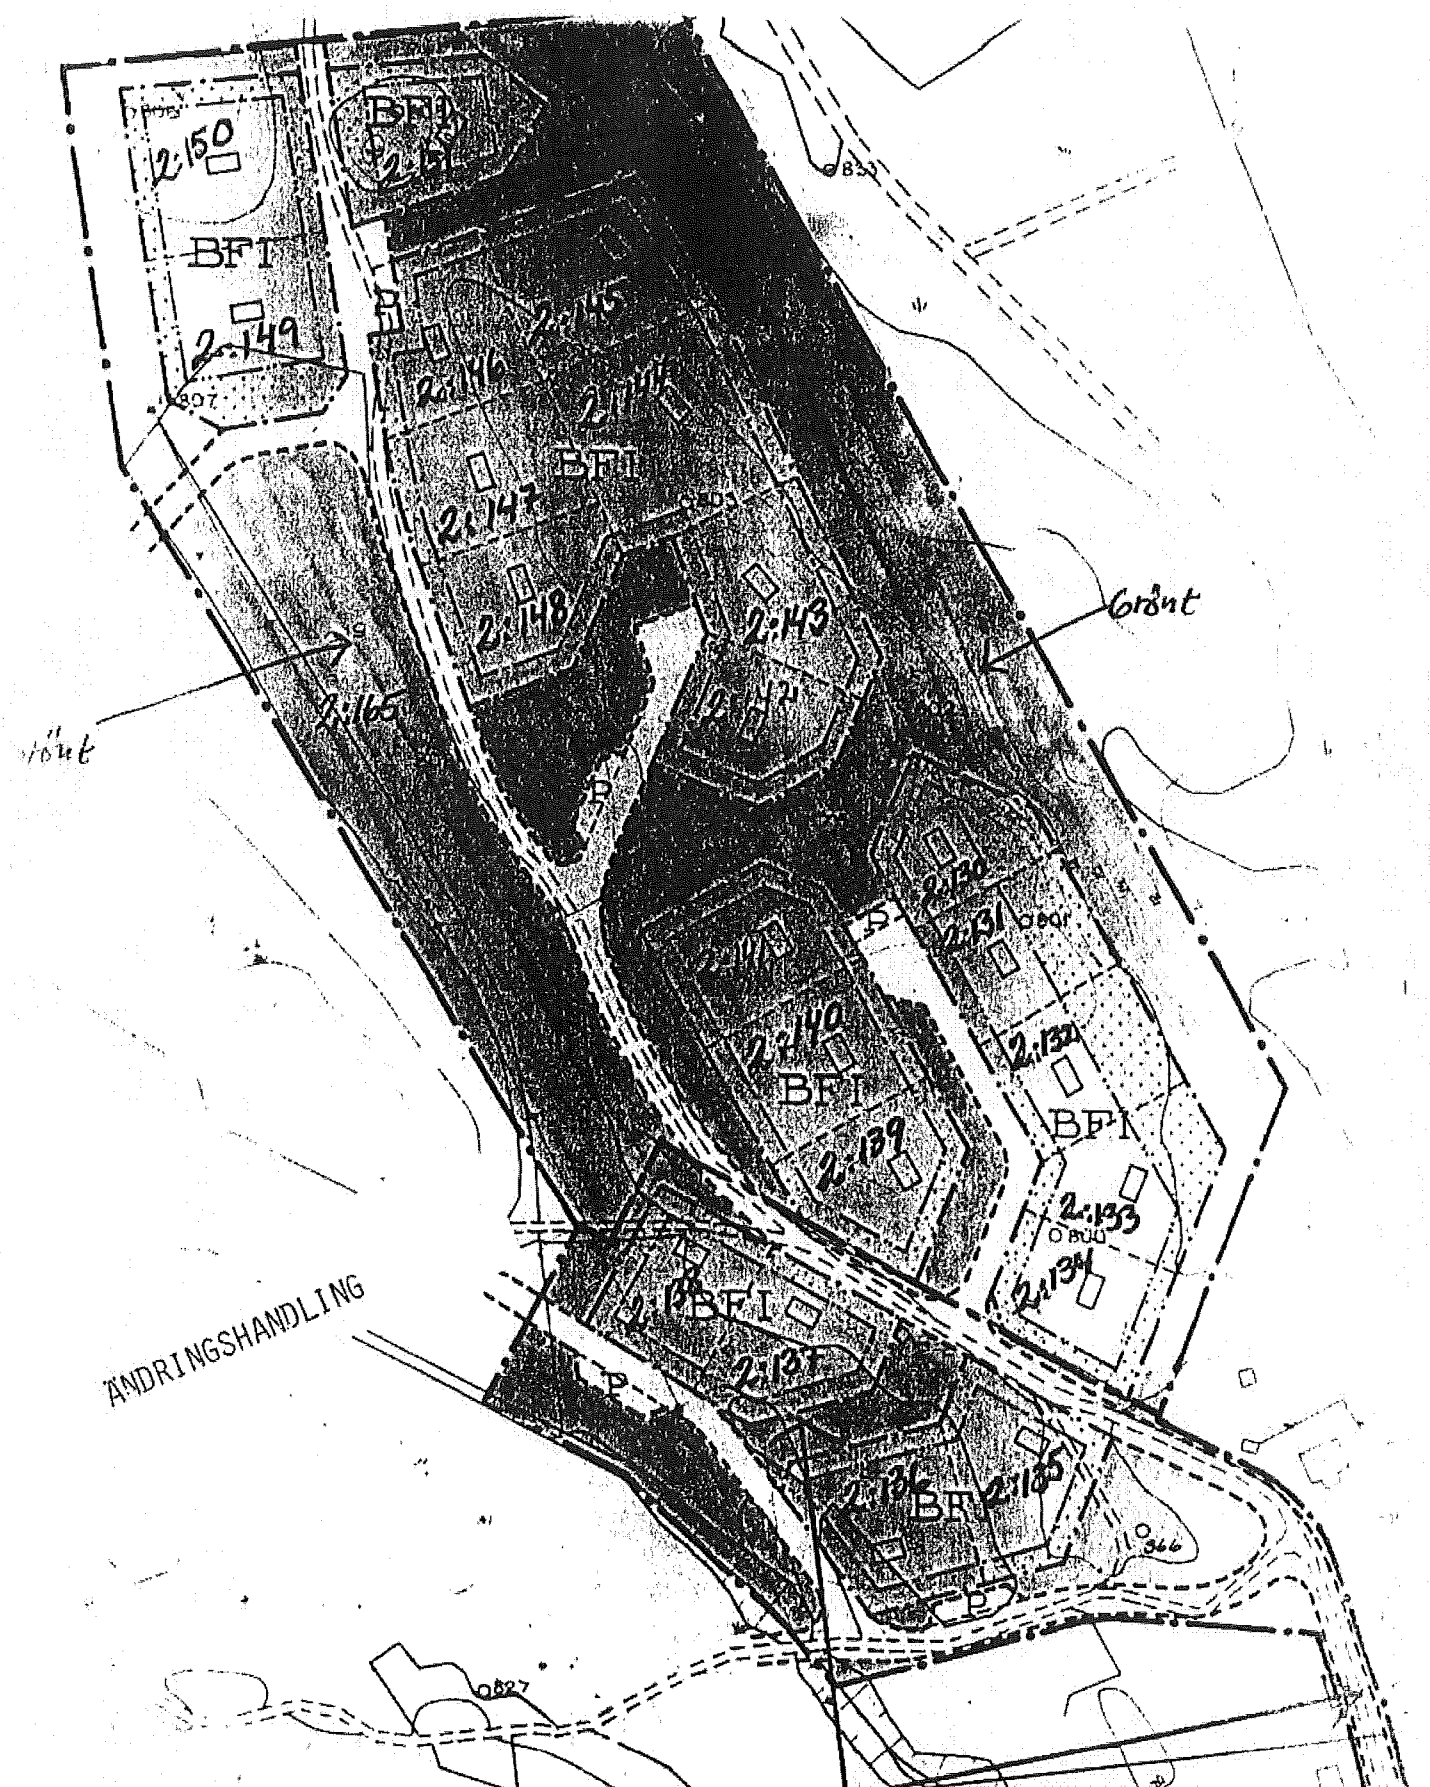

OBS!  
 Denna del av detaljplanen  
 har ersatts av detaljplan P-71-12  
 fastställd som byggnadsplan  
 av länsstyrelsen, 1971-10-13