




FASAD MOT ÖSTER

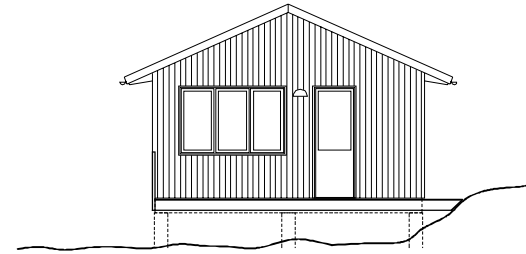

FASAD MOT SÖDER

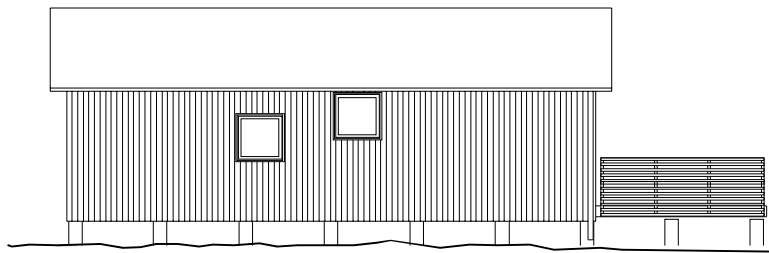

FASAD MOT VÄSTER

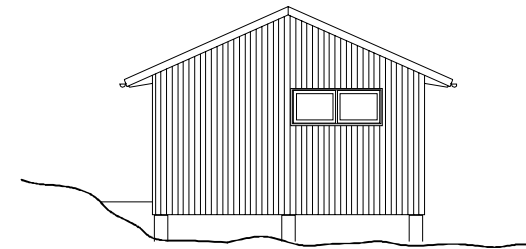

FASAD MOT NORR

0 1 2 3 4 5
 Skala 1:100 (A3-format)

FÖRFRÅGNINGSUNDERLAG

DATUM 2018-01-31	ARKITEKT GUSTAV APPELL ARKITEKTKONTOR DROTTNINGGATAN 83 111 66 STOCKHOLM TEL 08 470 212 80
---------------------	--

GÅSÖ S:1
 GÅSÖ 324
 NYBYGGNAD
 FASADER

SKALA 1:100	BET
----------------	-----