



FASAD MOT VÄSTER

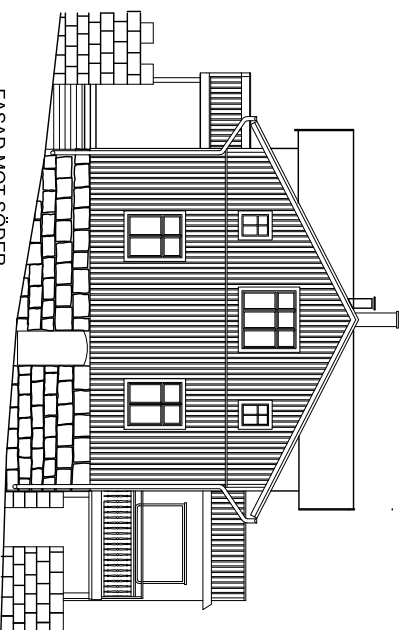

FASAD MOT SÖDER

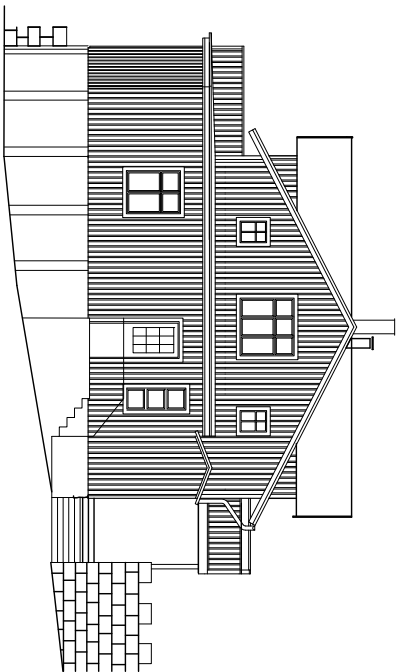

FASAD MOT NORR

BYGGLOVSHANDLING	BYGG	2018
GÅRD S1, adress Gård 8/2		
<b>LOSBERGTHEMAN</b> arkitektkontor		
<small>Projekt nr: 1117 Projekt nr. i arkitektens register: 1117</small>		
TEKNIK	PROJEKT	INOMRÅDE
2018-02-25	BEEL LOSBERG THEMAN	
DRIVVGMÅL 2-FAMILJSHUS		
BIVÄRDE IJSENDE		
FASADER		
SKALA 1:100 (A3)	TEMA NR 44	1/81