




ÖST




NORR



VÄST

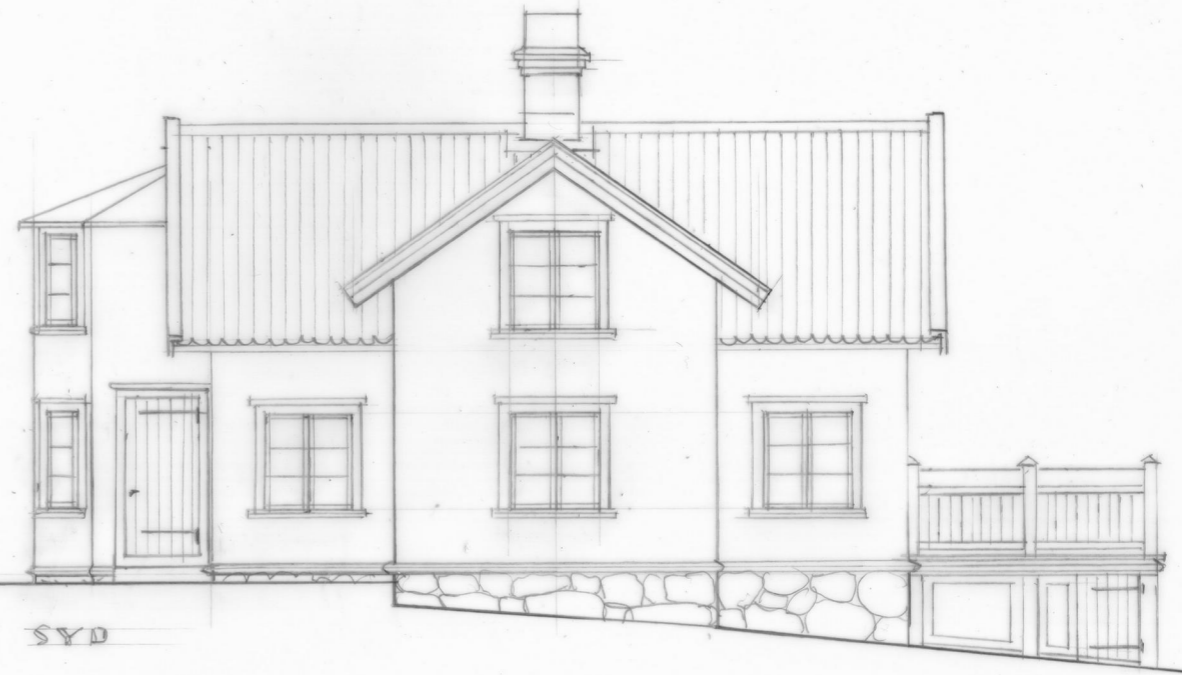

SYD

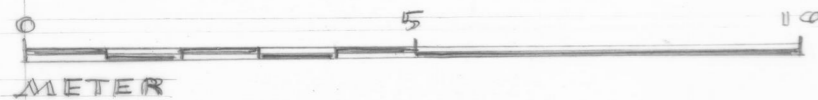

Husviksvägen 22 430 85 Brännö Tfn 0734-297771  
 albert@arkitektalbert.se www.facebook.com/arkitektalbert

*Albert Svensson*  
 160823

GÅSÖ HUS 358

NYA FASADEN

SKALA 1:100 (A3)

A2