




FASAD LÅNGSIDA, ENTRÉ

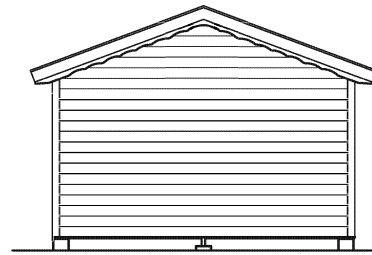


GAVELFASAD

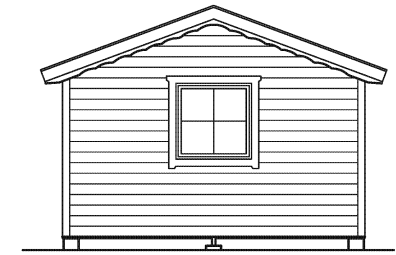


GAVELFASAD

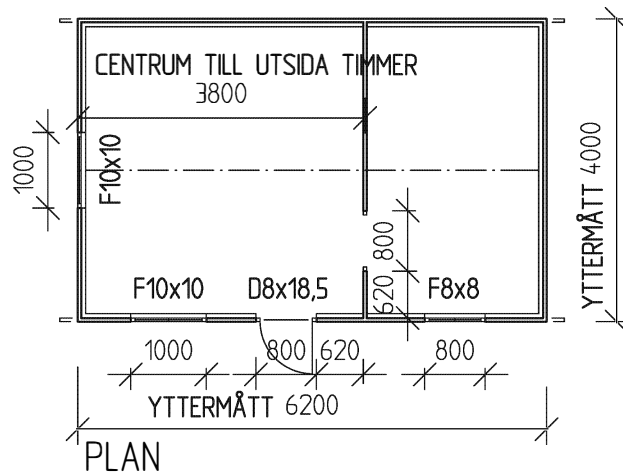


PLAN

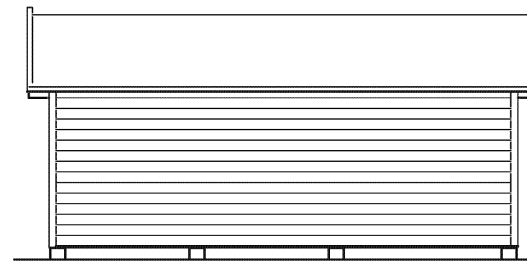

FASAD LÅNGSIDA

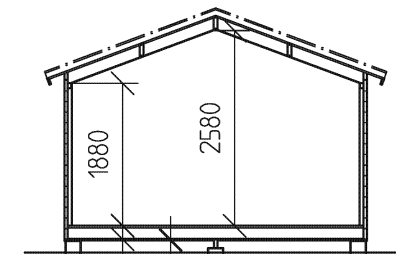

SEKTION

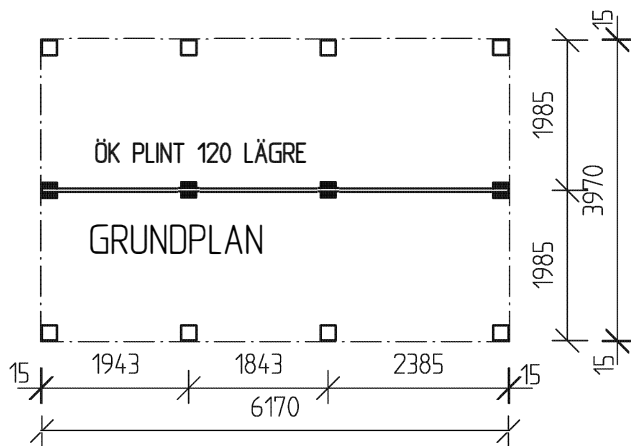

GRUNDPLAN

# KEO SNICKERIER

KEOSTUGAN 25 m<sup>2</sup>

Skala 1:100

METER

