


## VÄGGTYPER


V1	INSIDA	
V1	UTSIDA	20 SPONTAD INV. TRÅPANEL 45 MINERALULL 45 TRÄREGEL cc 600 DIFFUSIONSÖPPEN FOLIE 45 PLANKTIMMER
V2	VÅTRUM	
V2	UTSIDA	VÄGGPLASTMATTAN INKL UNDERARBETE 13 VÅTRUMSSKIVA 15 PLYWOOD 70 MINERALULL 45x70 TRÄREGEL cc 450 DIFFUSIONSÖPPEN FOLIE 45 PLANKTIMMER
V3	VÅTRUM	
V3	KÖK	VÄGGPLASTMATTAN INKL UNDERARBETE 13 VÅTRUMSSKIVA 15 PLYWOOD 70 MINERALULL 45x70 TRÄREGEL cc 450 45 PLANKTIMMER
V4	VÅTRUM	
V4	HALL	VÄGGPLASTMATTAN INKL UNDERARBETE 13 VÅTRUMSSKIVA 15 PLYWOOD 70 MINERALULL 45x70 TRÄREGEL cc 450 20 SPONTAD INV. TRÅPANEL
V5		45 PLANKTIMMER

## KEO Stugan AB


SKISS Attefallshus "Louie" - PLANLÖSNING SAMT VÄGGTYPER (väggtyper skiljer sej om man väljer isolerad eller oisolerad stuga) - SKALA 1:50 [A3]

Datum: 2016-08-18  
Arb.nr: J16014

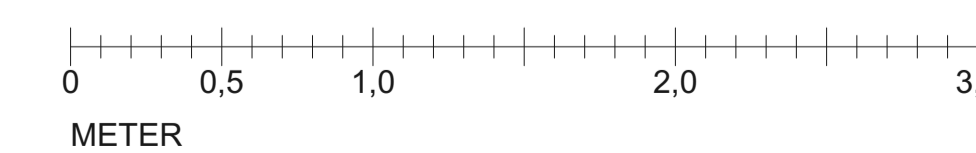


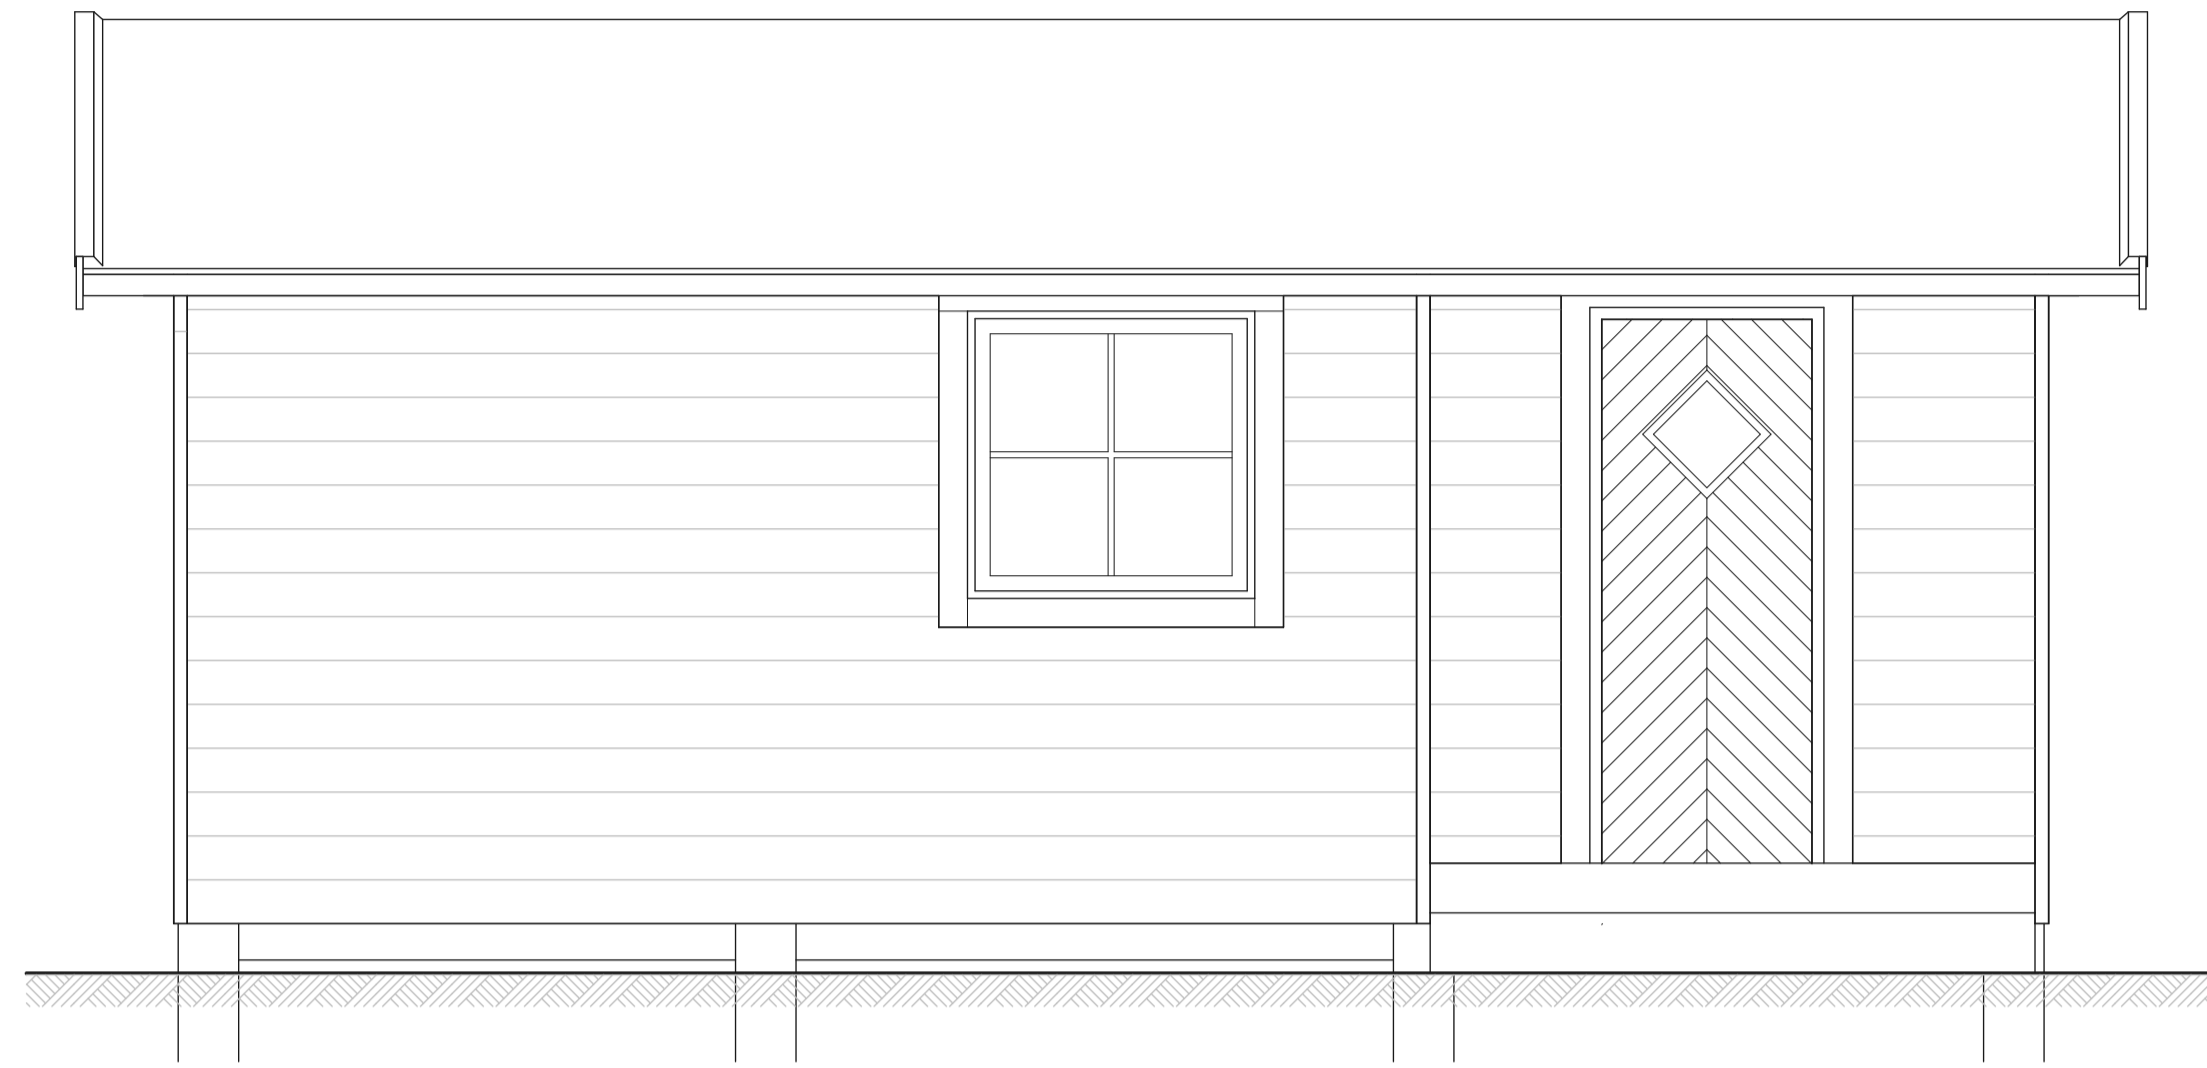

FASAD A

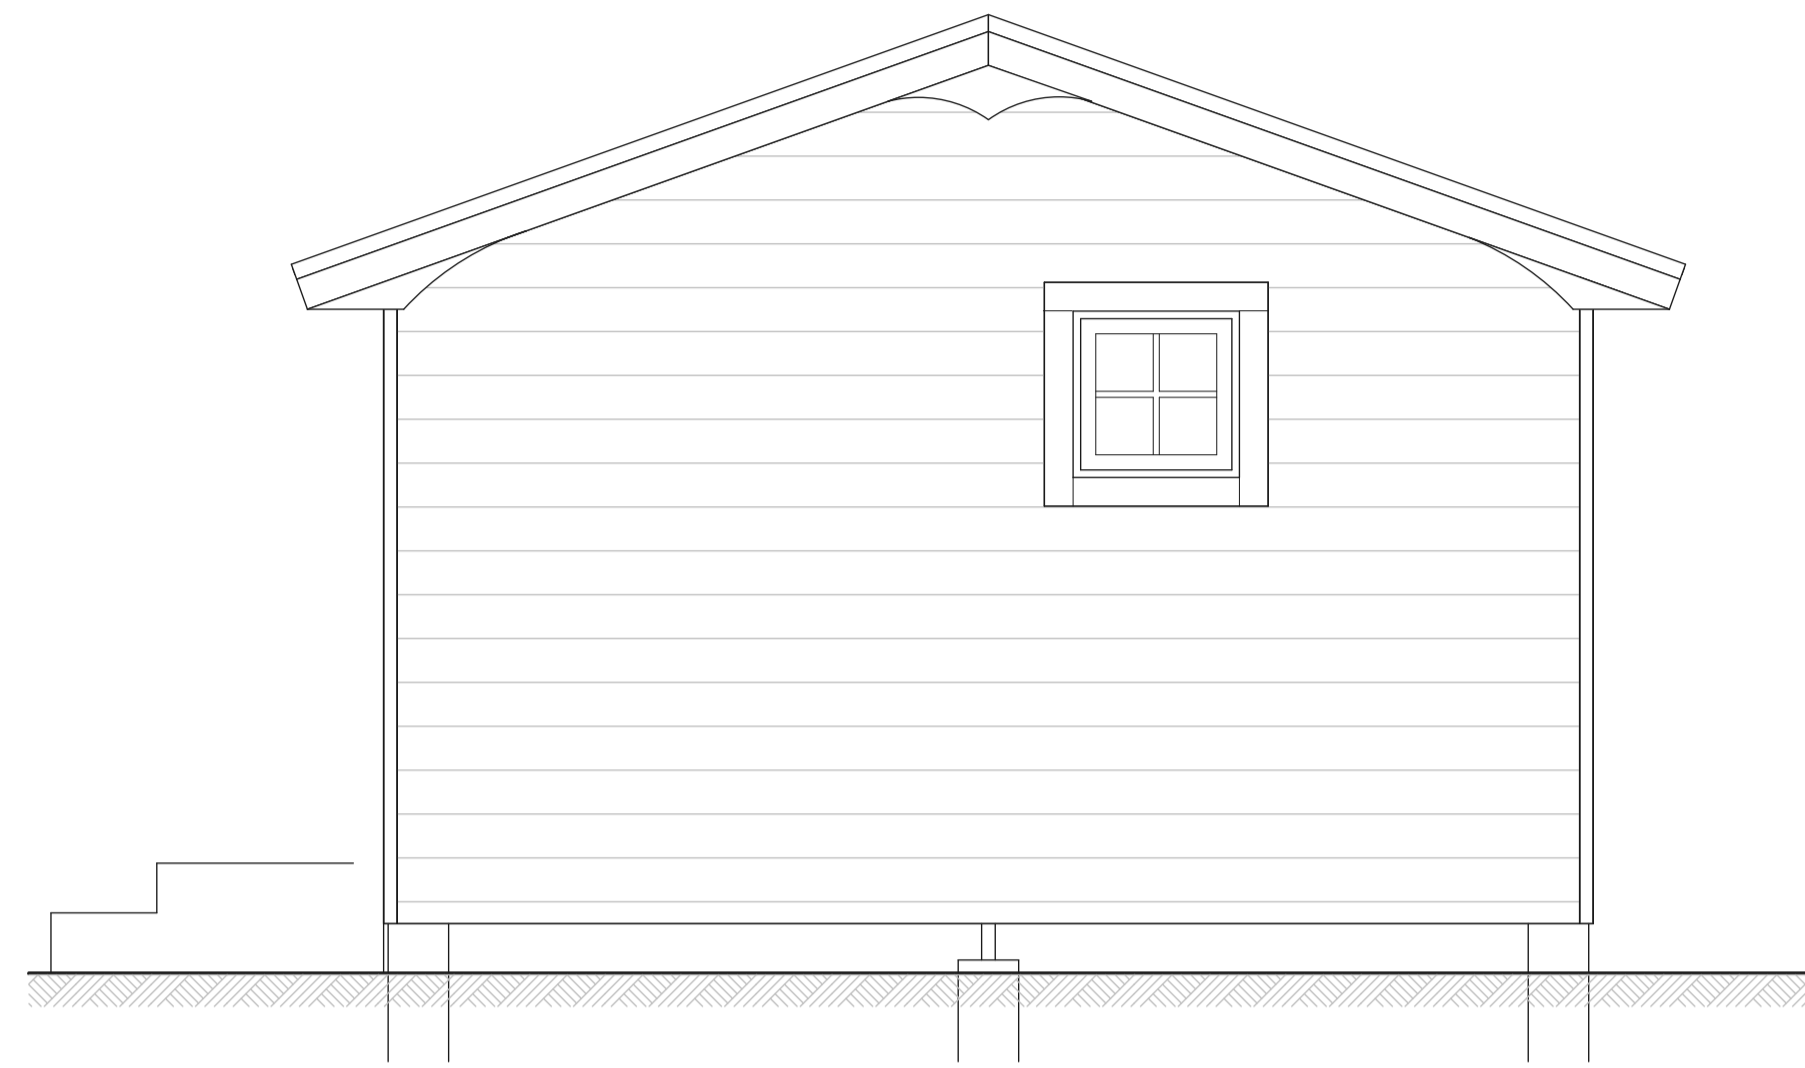


FASAD B

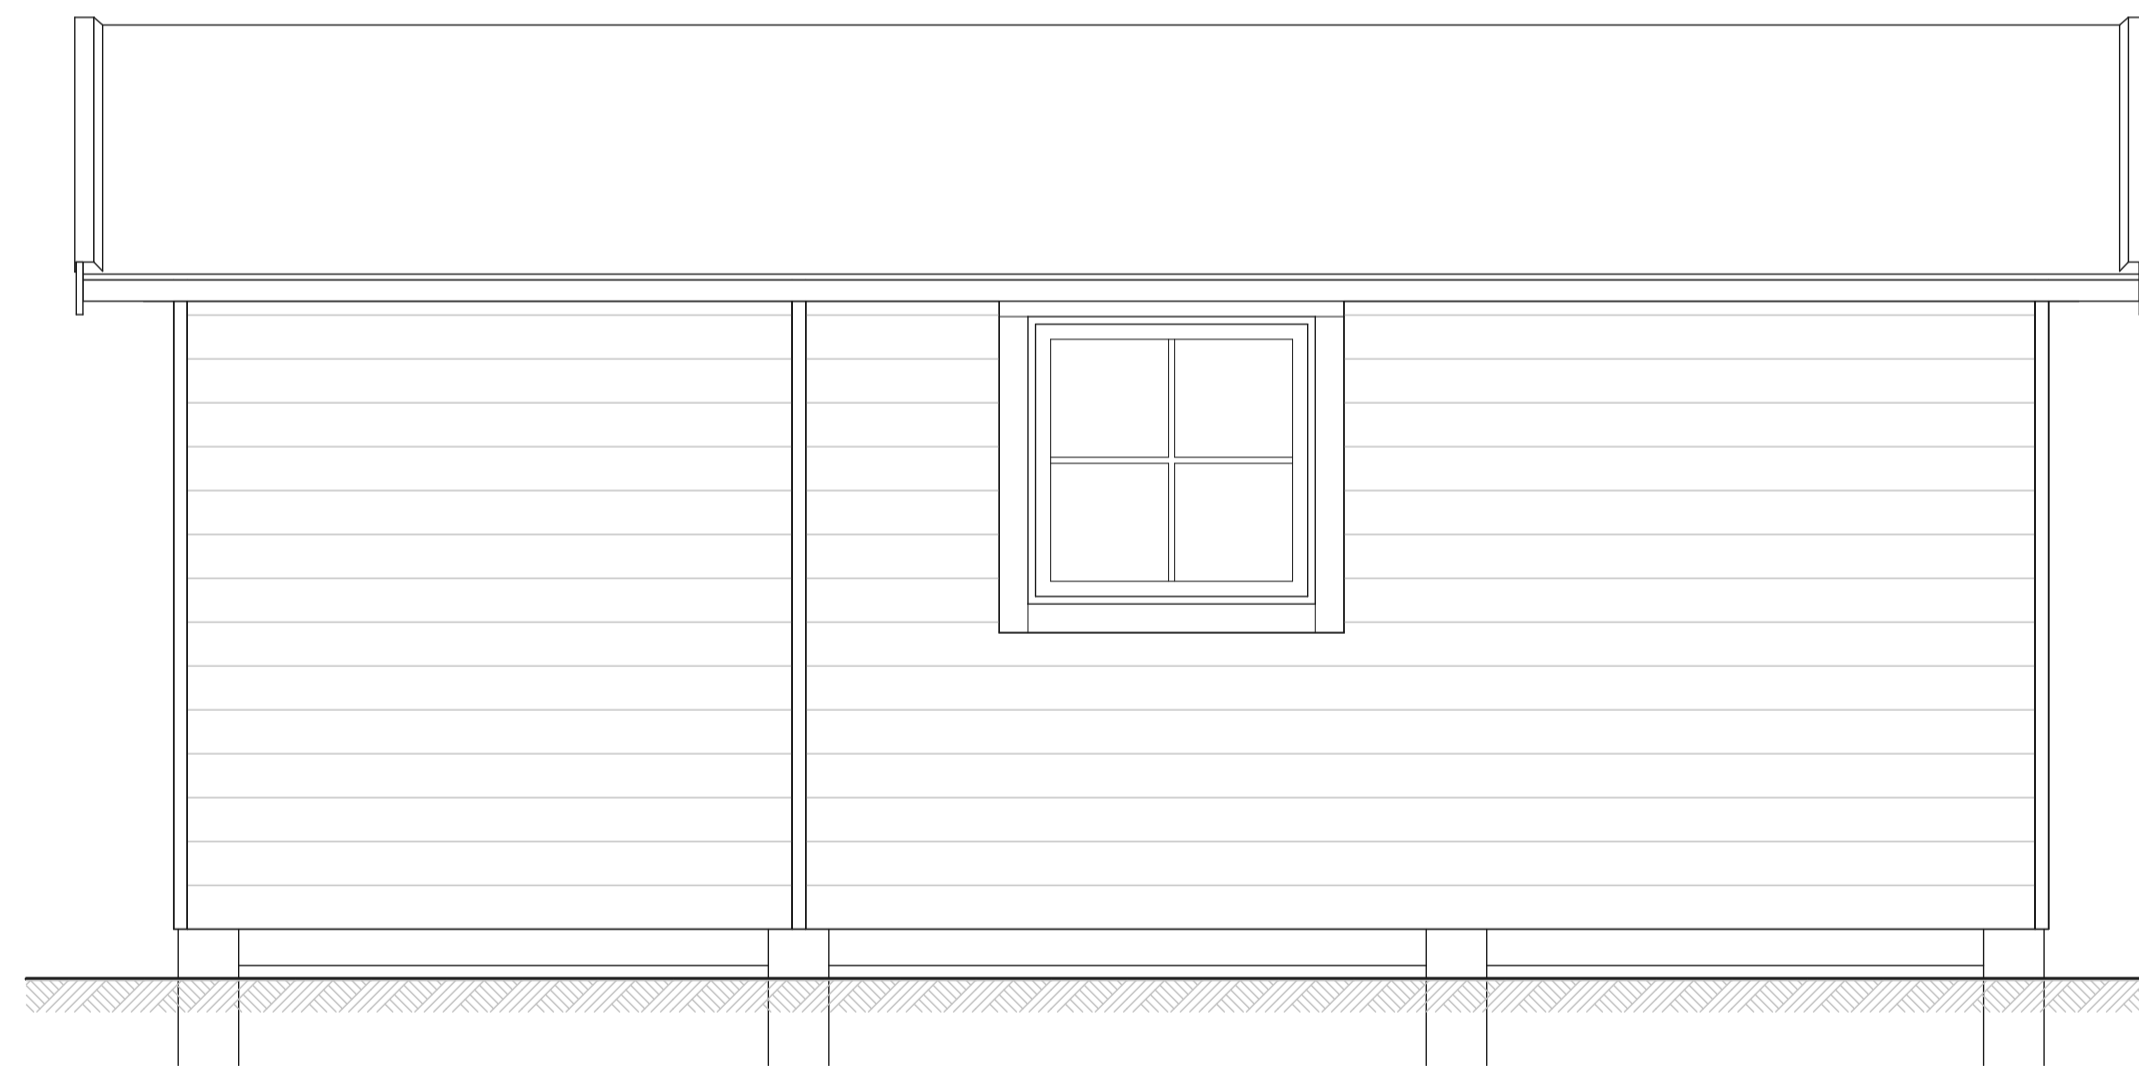

FASAD C




FASAD D

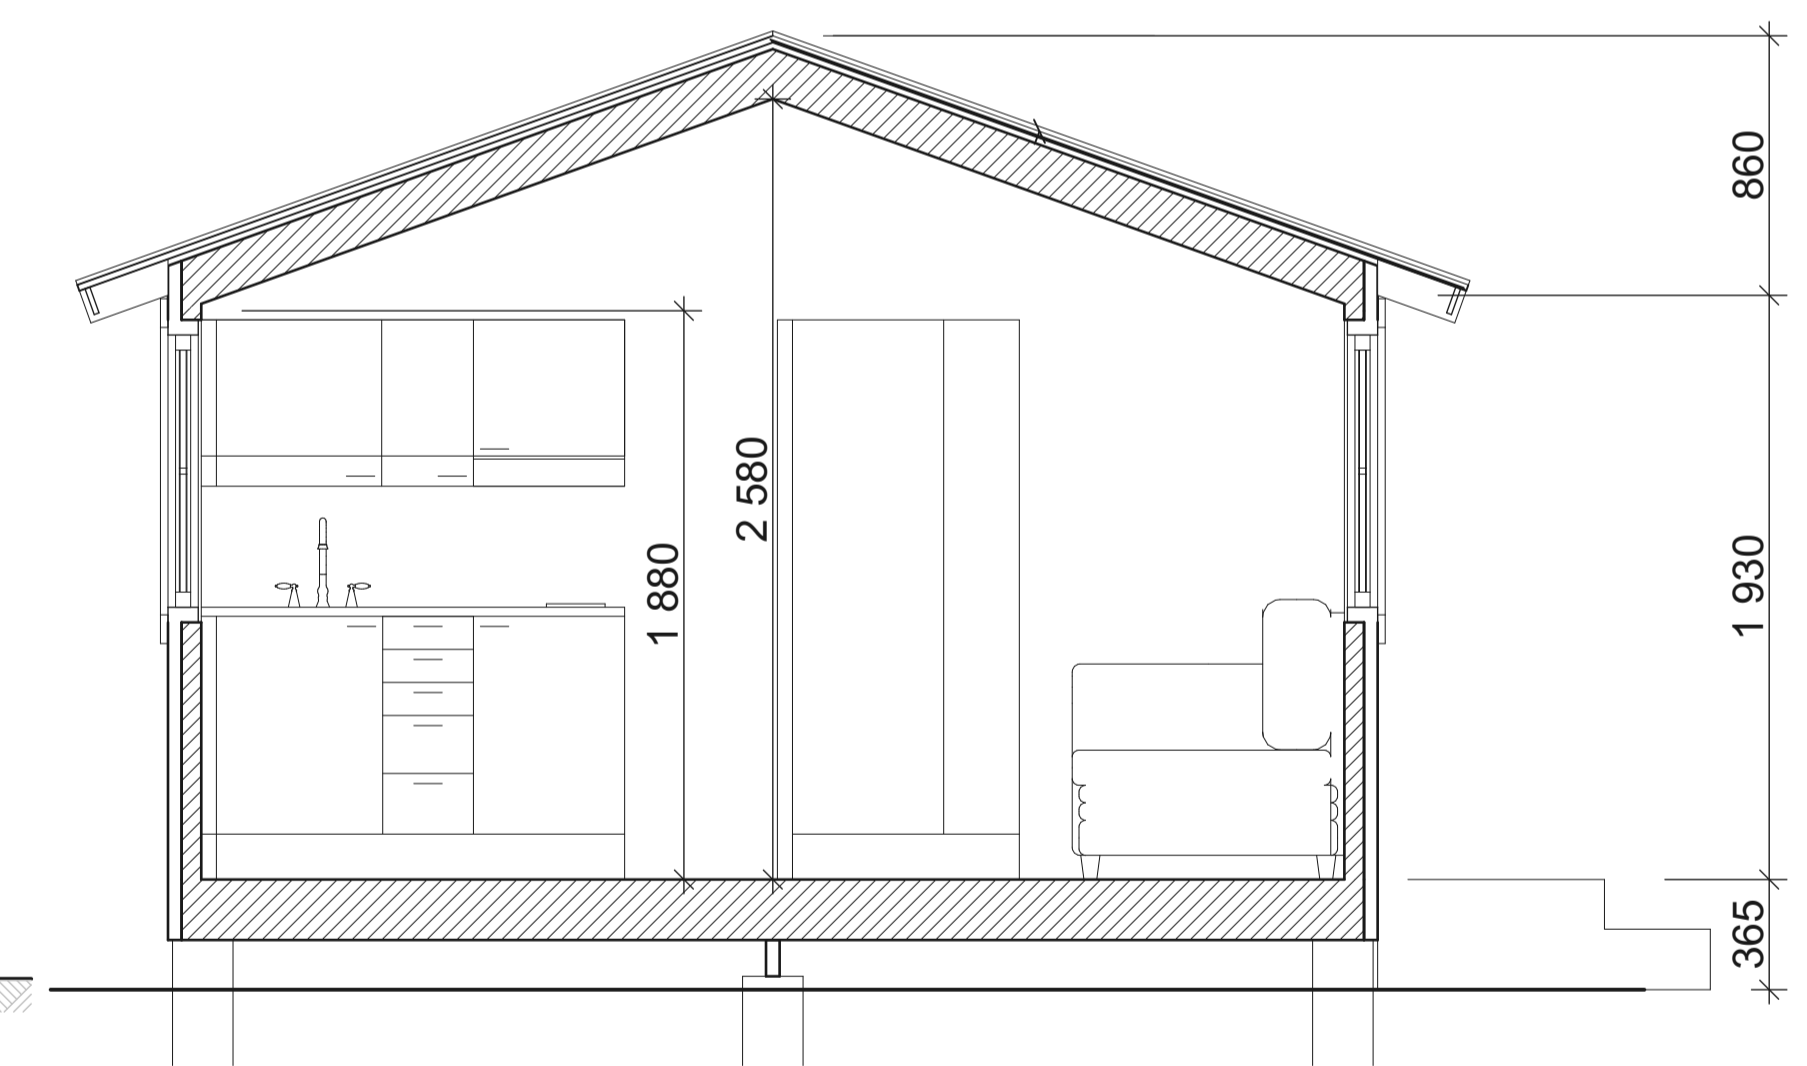

SEKTION S1-S1

**KEO Stugan AB**  
 FASADER OCH SEKTION - SKALA 1:50 [A3]

Datum: 2016-08-18  
 Arb.nr: J16014

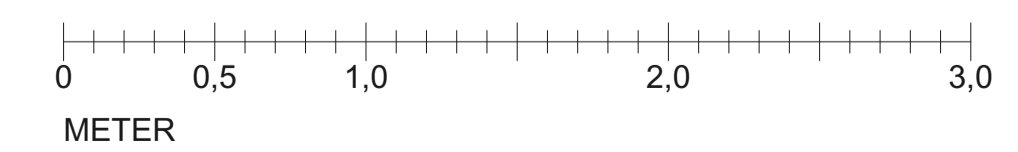



**KEO Stugan AB**  
PLANLÖSNING 3D - SKALA 1:50 [A3]

Datum: 2016-08-18  
Arb.nr: J16014