


Inkoppling mot befintlig värmepump

Se utrustningslista nästa sida, ring för offert

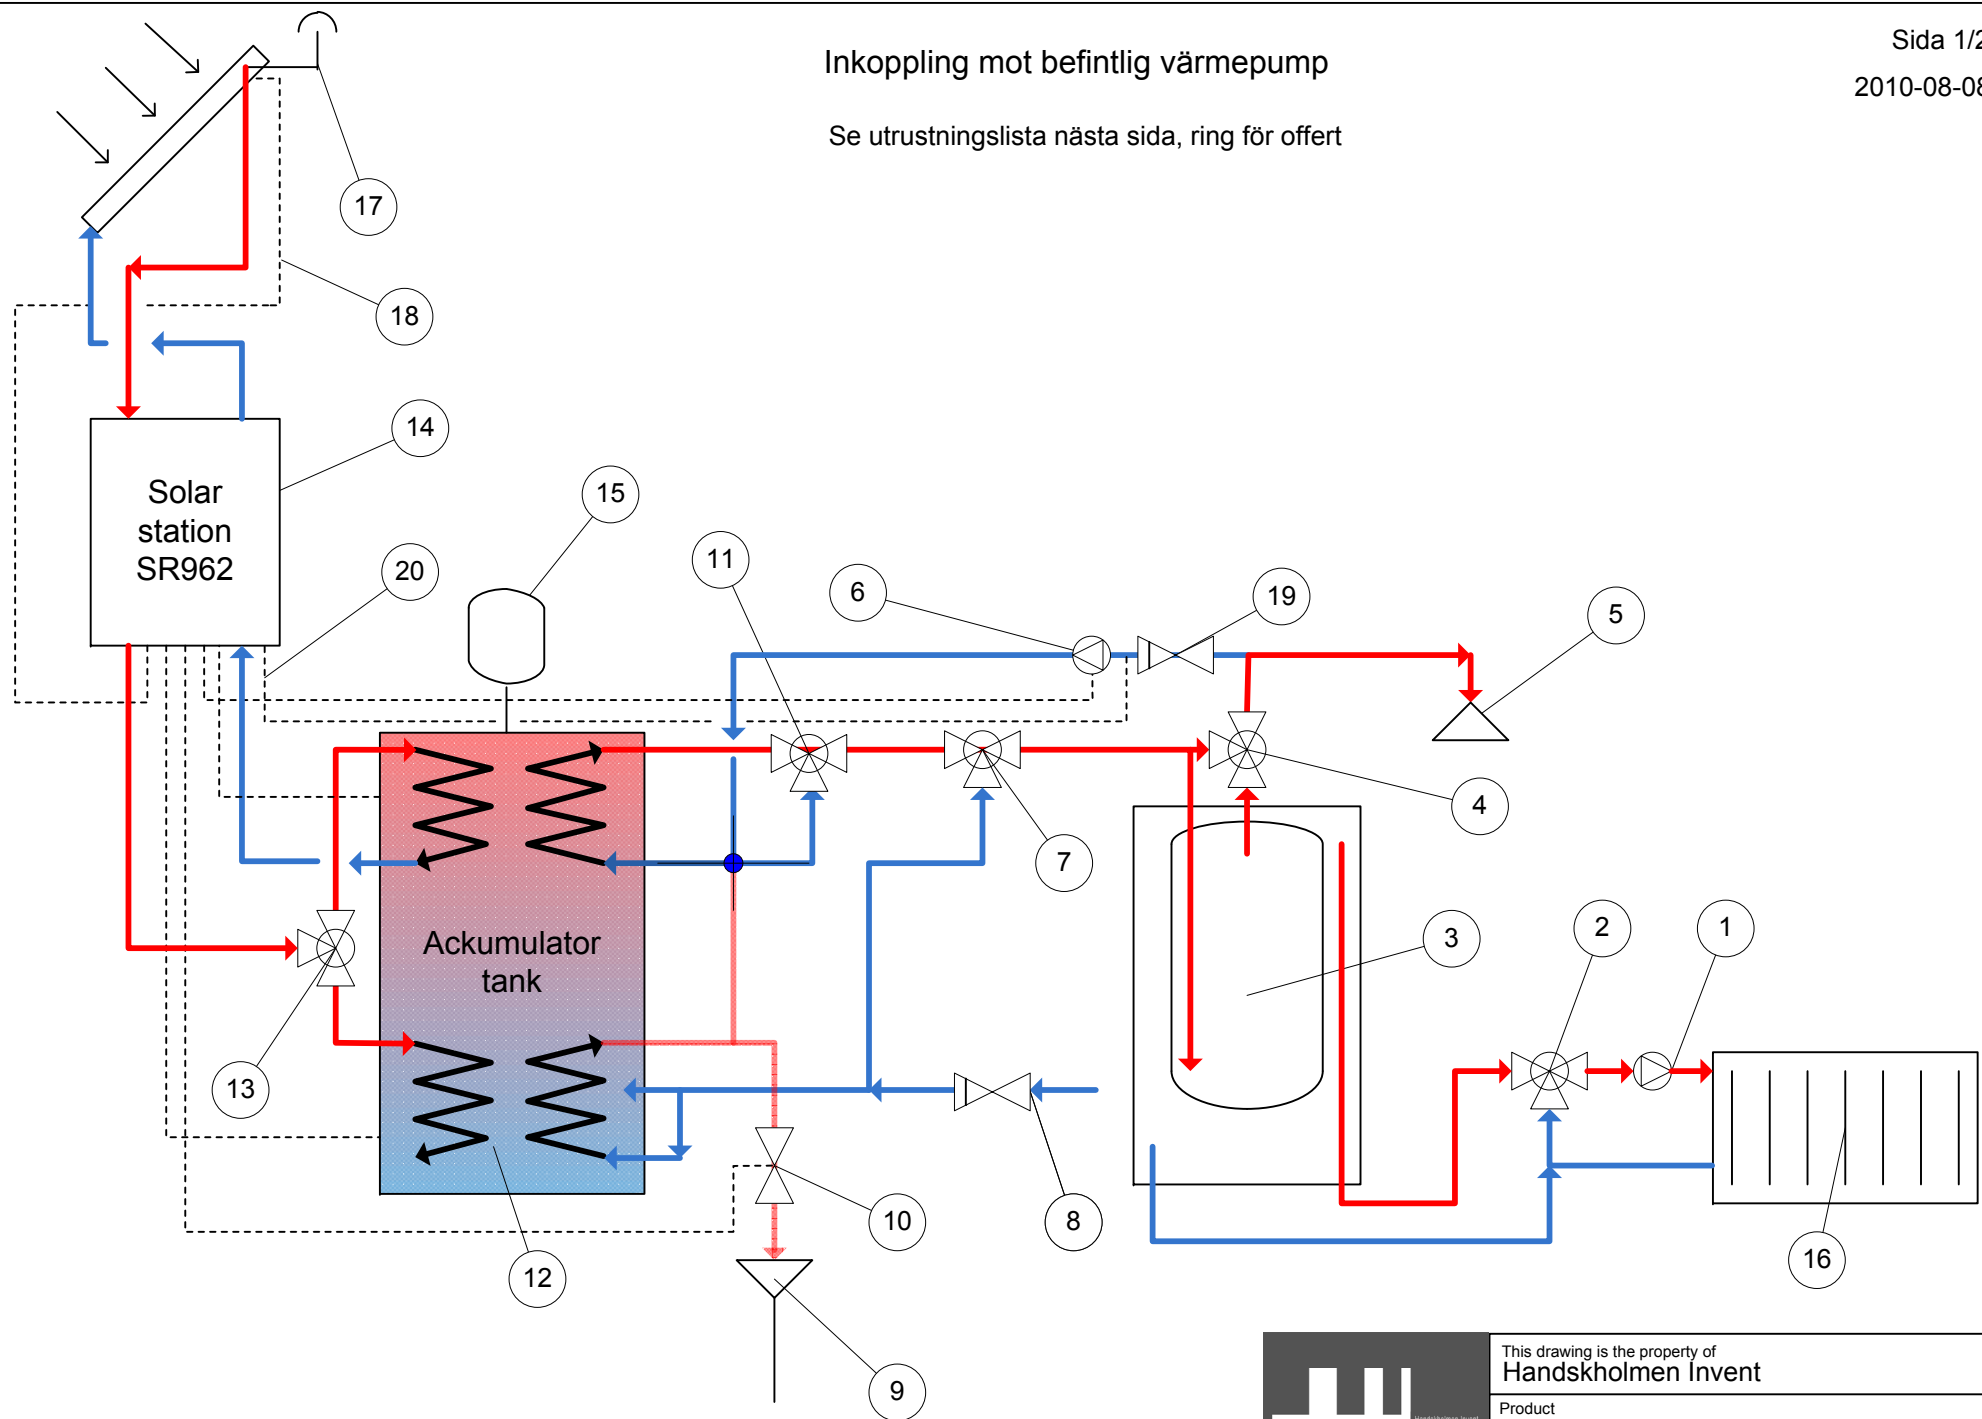

This drawing is the property of Handskholmen Invent	
Product Inkoppling mot befintlig värmepump	
Dwg No.	Rev.

Utrustningslista			
Nr.	Benämning	Beskrivning	Art nr
1	Cirkulationspump	Befintlig cirkulationspump till värme	
2	Suntventil	Befintlig värme	
3	Värmepump		
4	Shuntventil	Befintlig	
5	Tappvarmvatten		
6	Laddpump	Laddpump från solenergin (avzinkningsfri)	
7	Blandningsventil	30-60°	
8	Påfyllningsventil	Påfyllning tank, med backventil	
9	Spillbrunn		
10	Magnetventil	Öppnas via soldatorn om temperaturen överstiger inställt värde	
11	Blandningsventil	30-60°	
12	Ackumulatortank		
13	3-vägs kulventil	Styrning för vinter/sommar laddning	
14	Soldator		
15	Expansionskärl	Minst 50l om det gamla behålls (ack.tank 500l)	
16	Radiator		
17	Avluftare	Sol 200°	
18	Givare T1	Monteras på den sista panelen i serie i dykröret. Kopplas in på plint T1 i pumpgruppen	
19	VVC-pump	Kopplas in på R4 i pumpgruppen	
20	Givare T5	Monteras utanpåliggande på returen från värmepumpen	
21	Givare T2	Monteras i botten på tanken	
22	Givare T3	Monteras i toppen på tanken	