


Inkoppling mot befintlig vedpanna

Med denna inkoppling går det att med befintlig tank utan solslinga koppla in solvärme. Det kan var en fördel att montera värmeväxlaren en bit ifrån ackumulatortanken för att undvika självcirkulation. Detta är en billigare lösning än att byta ut tanken.

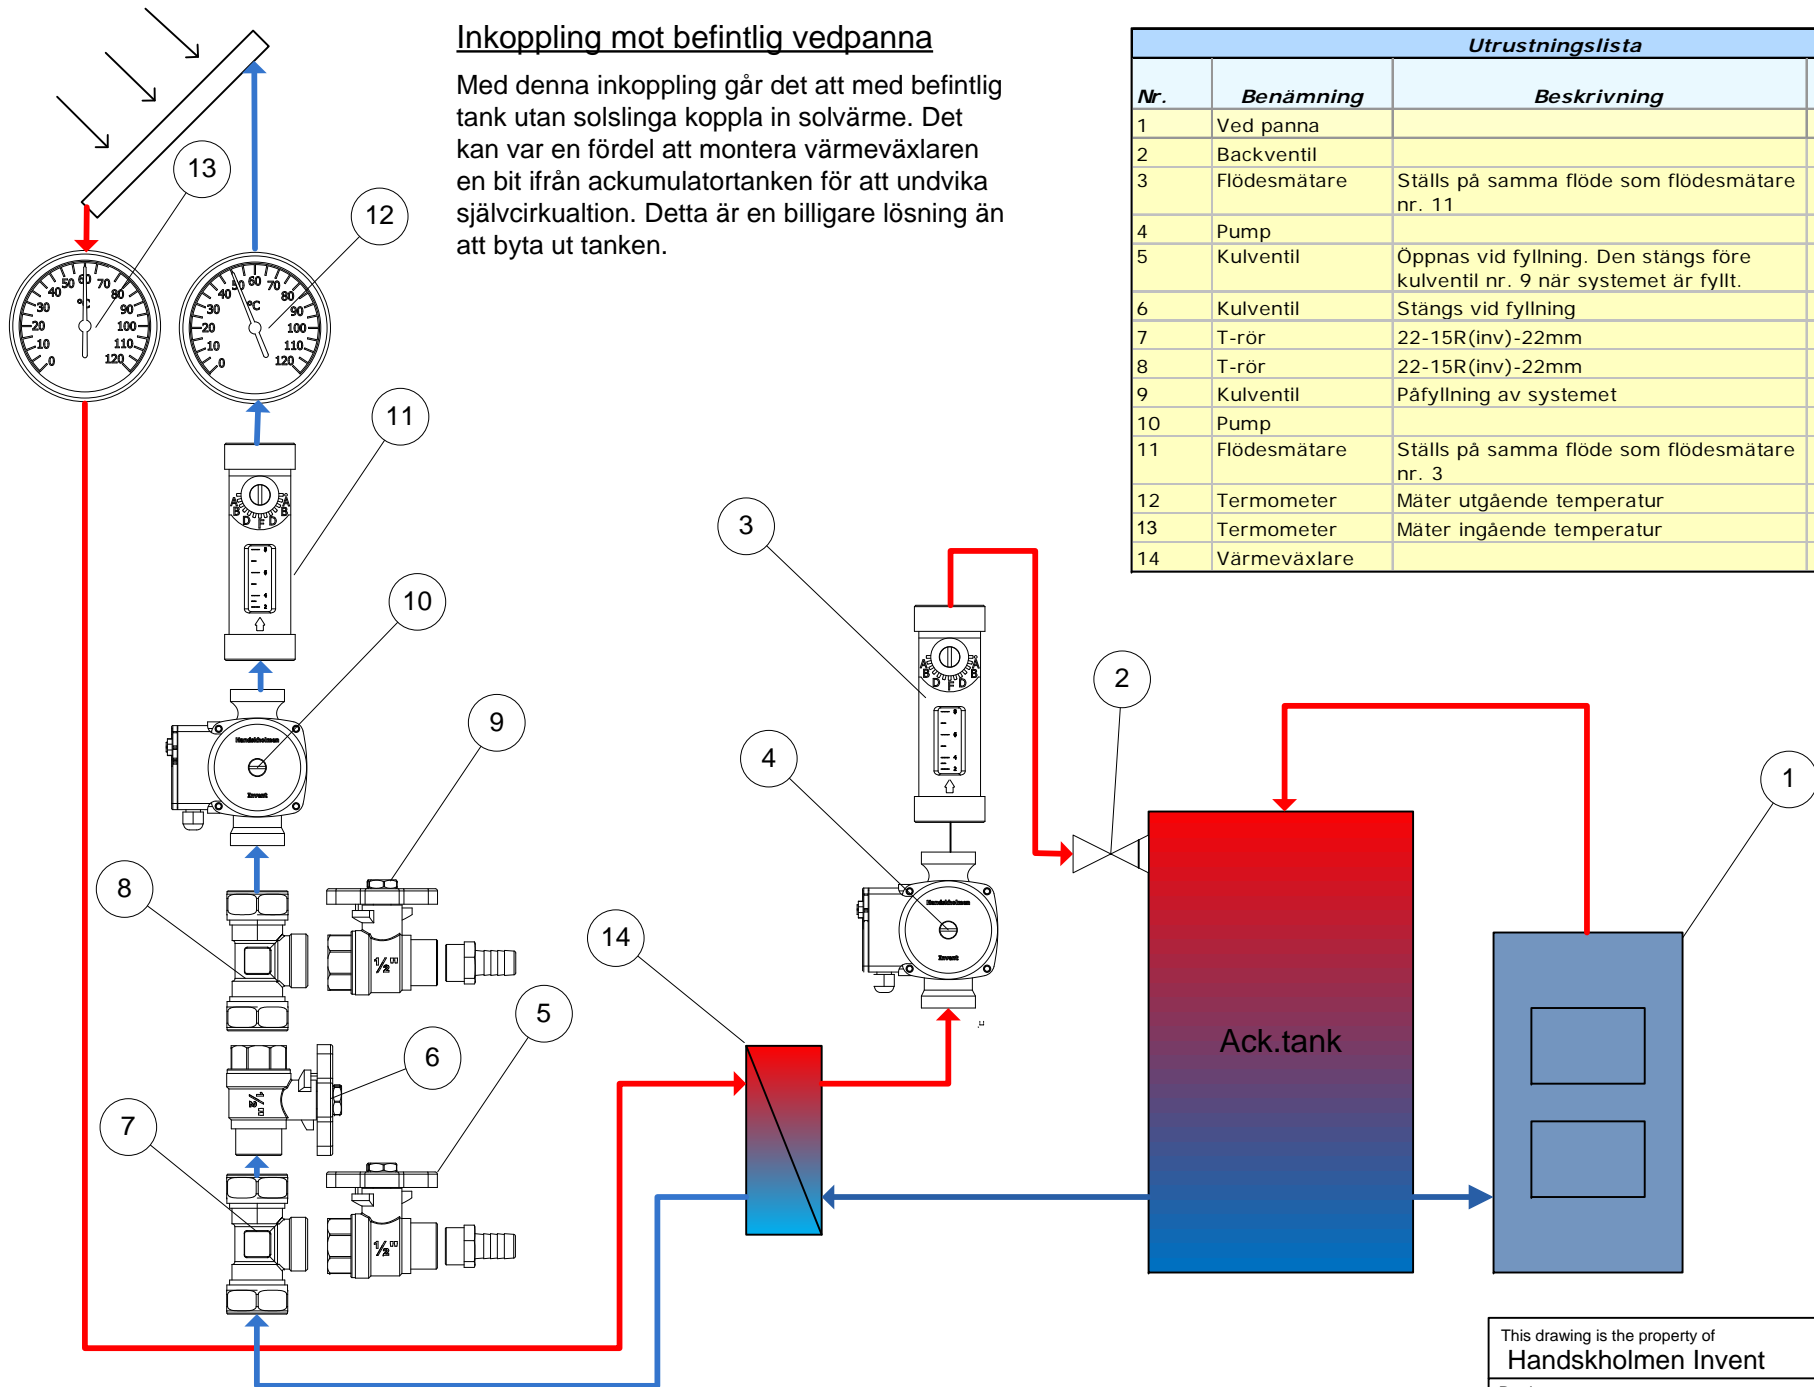

Utrustningslista			
Nr.	Benämning	Beskrivning	Art nr
1	Ved panna		
2	Backventil		
3	Flödesmätare	Ställs på samma flöde som flödesmätare nr. 11	
4	Pump		
5	Kulventil	Öppnas vid fyllning. Den stängs före kulventil nr. 9 när systemet är fyllt.	
6	Kulventil	Stängs vid fyllning	
7	T-rör	22-15R(inv)-22mm	
8	T-rör	22-15R(inv)-22mm	
9	Kulventil	Påfyllning av systemet	
10	Pump		
11	Flödesmätare	Ställs på samma flöde som flödesmätare nr. 3	
12	Termometer	Mäter utgående temperatur	
13	Termometer	Mäter ingående temperatur	
14	Värmewäxlare		

This drawing is the property of
Handskholmen Invent
 Product
 Inkoppling mot befintlig vedeldning

Dwg No.

Rev.