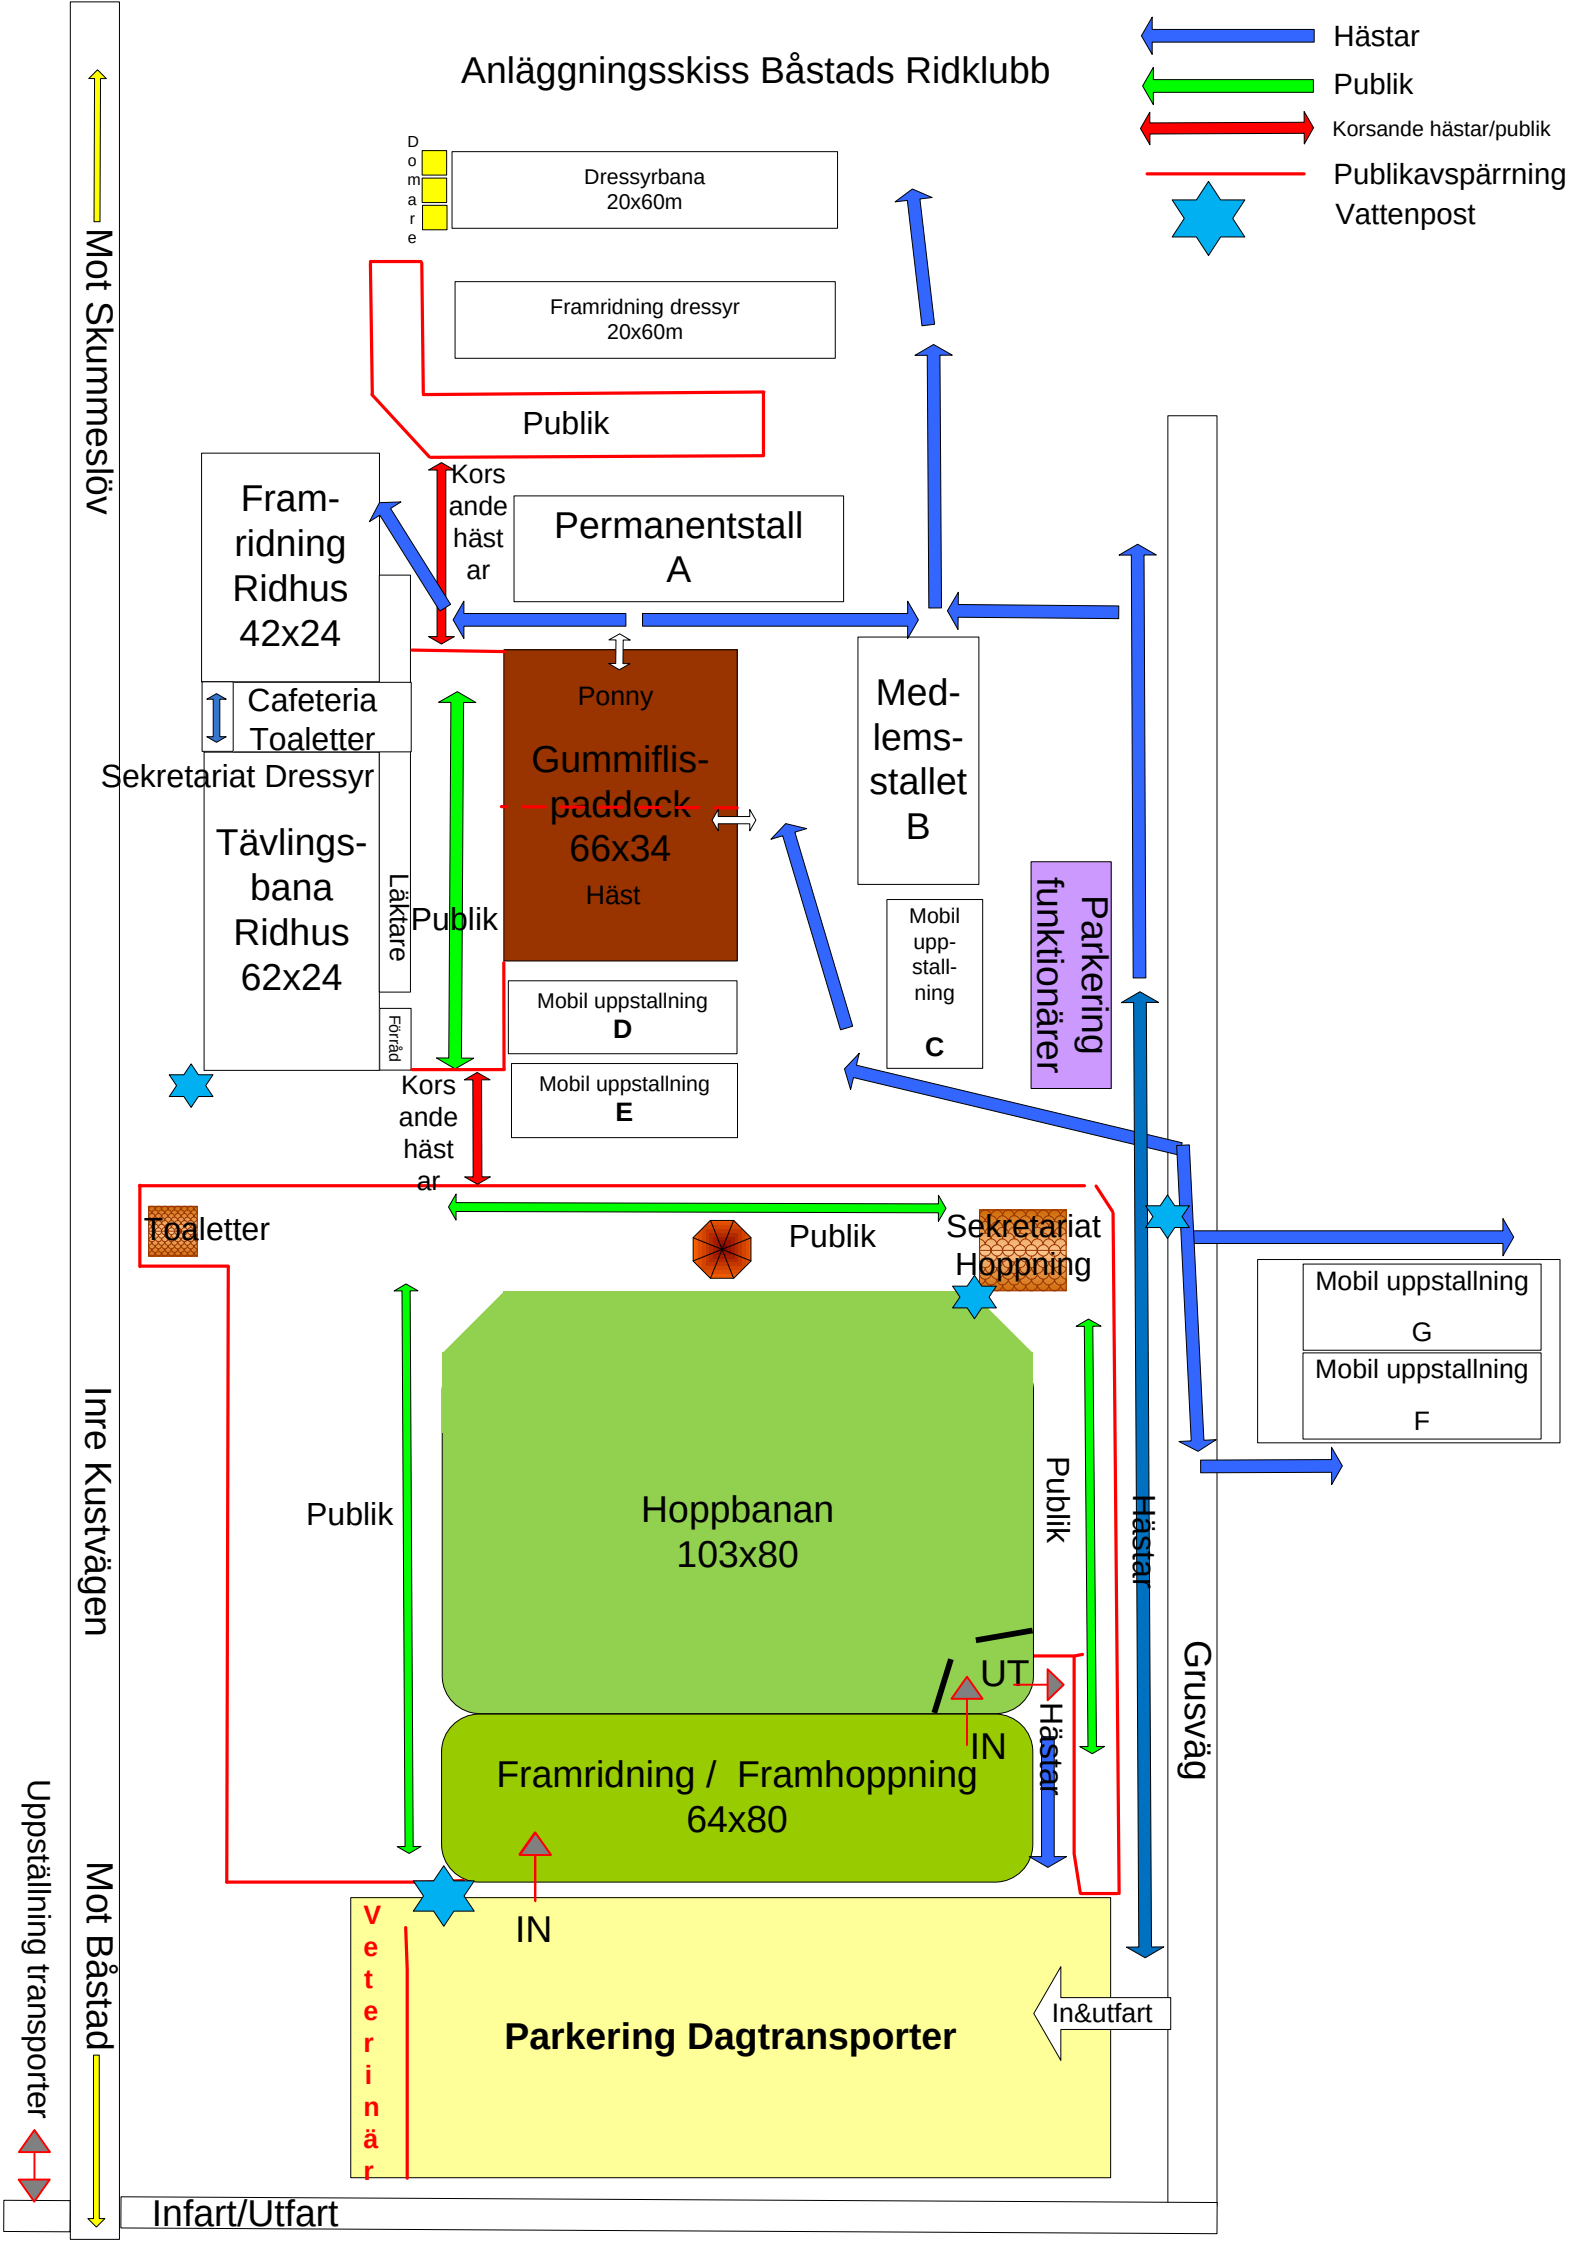
Anläggningsskiss Båstads Ridklubb
Hästar
Publik
Korsande hästar/publik
Publikavspärrning
Vattenpost
Domare
Dressyrbana 20x60m
Framridning dressyr 20x60m
Publik
Kors ande häst ar
Permanentstall A
Fram-ridning Ridhus 42x24
Cafeteria
Toaletter
Sekretariat Dressyr
Tävlings-bana Ridhus 62x24
Läktare
Förråd
Publik
Ponny
Gummiflis-paddock 66x34
Häst
Med-lems-stallet B
Mobil upp-stall-ning C
Parkering funktionärer
Mobil uppstallning D
Mobil uppstallning E
Kors ande häst ar
Toaletter
Publik
Sekretariat Hoppning
Mobil uppstallning G
Mobil uppstallning F
Publik
Hoppbanan 103x80
Publik
Hästar
UT
IN
Hästar
Grusväg
Framridning / Framhoppning 64x80
IN
Veterinär
Parkering Dagtransporter
In&utfart
Mot Skummeslöv
Inre Kustvägen
Mot Båstad
Uppställning transporter
Infart/Utfart