
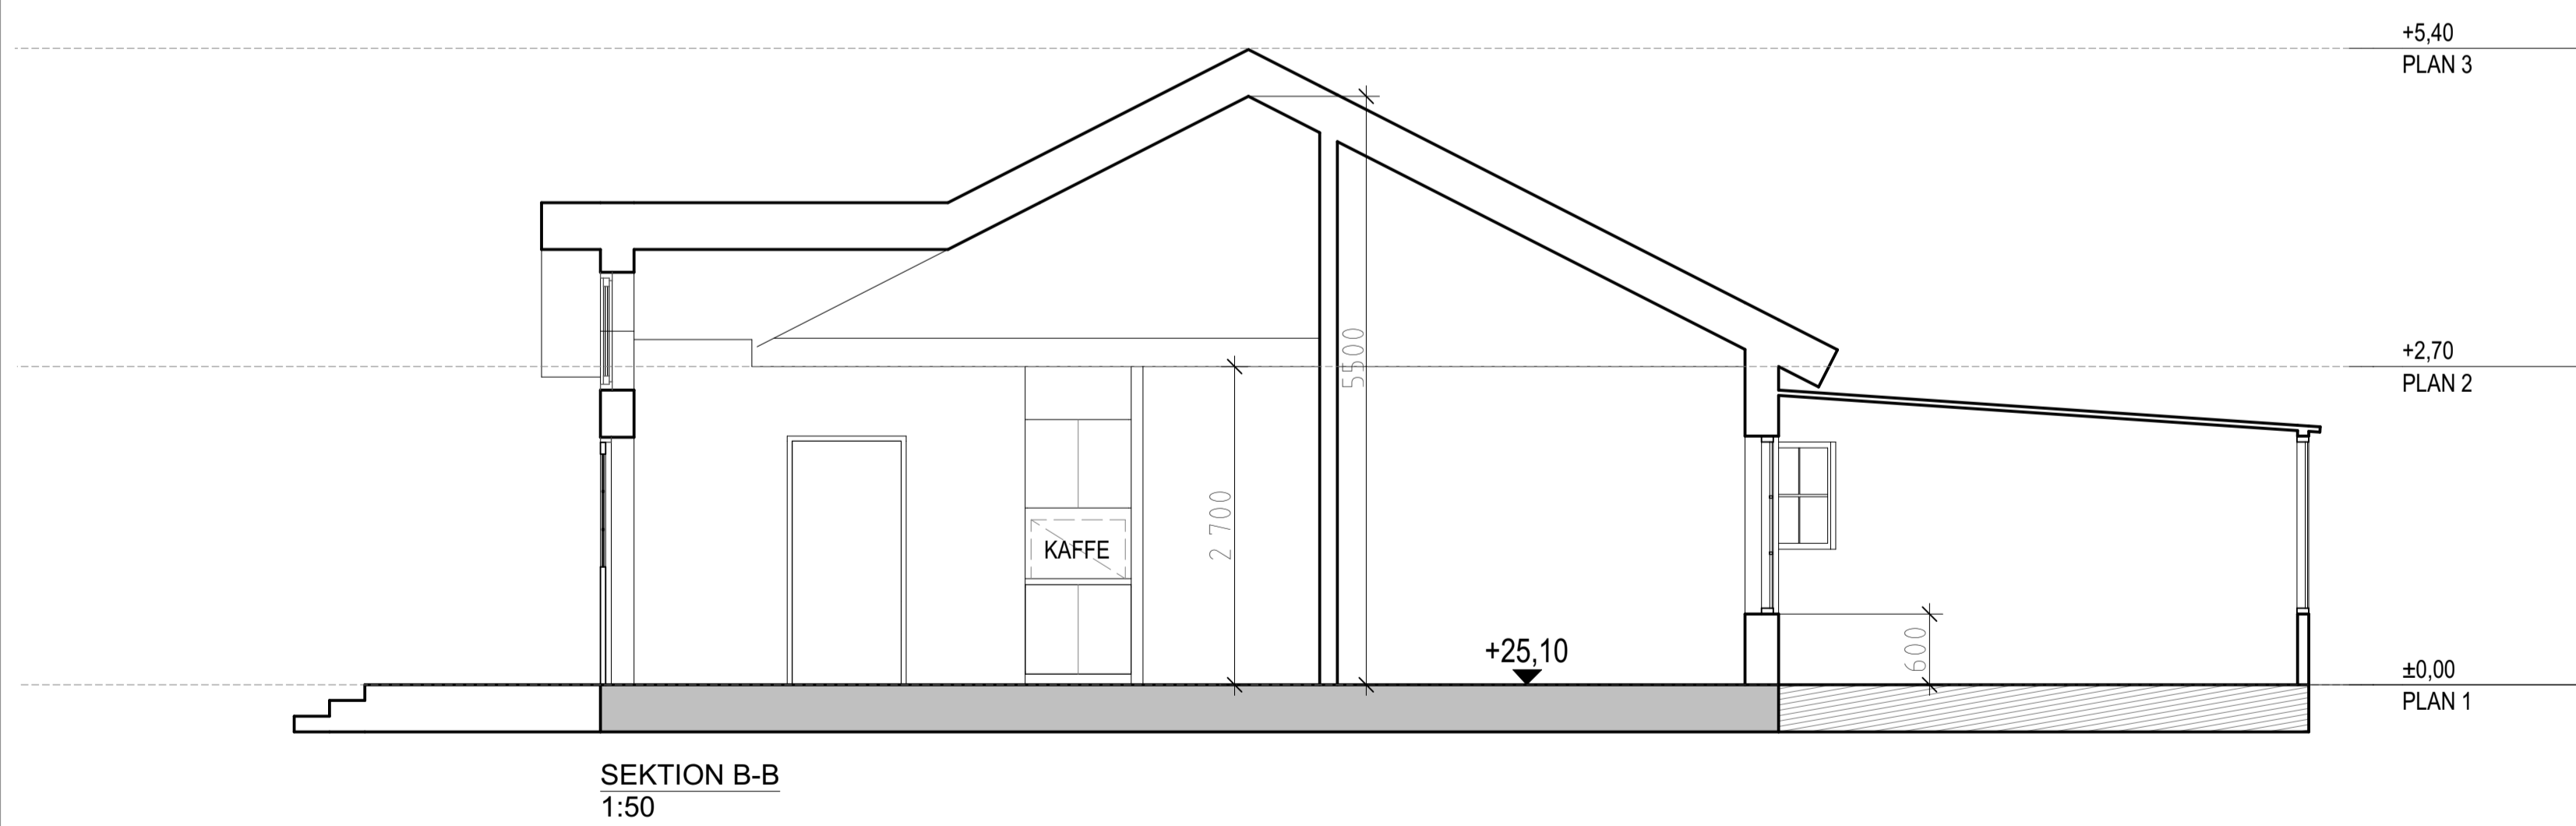


FÖRKLARINGAR

PLUSHÖJDER ANGIVNA I HÖJDSYSTEM RH2000
 ALLA PLUSHÖJDER AVSER ÖK FÄRDIGT GOLV
 BRÖSTNINGSHÖJDER ANGES FRÅN FÄRDIGT GOLV

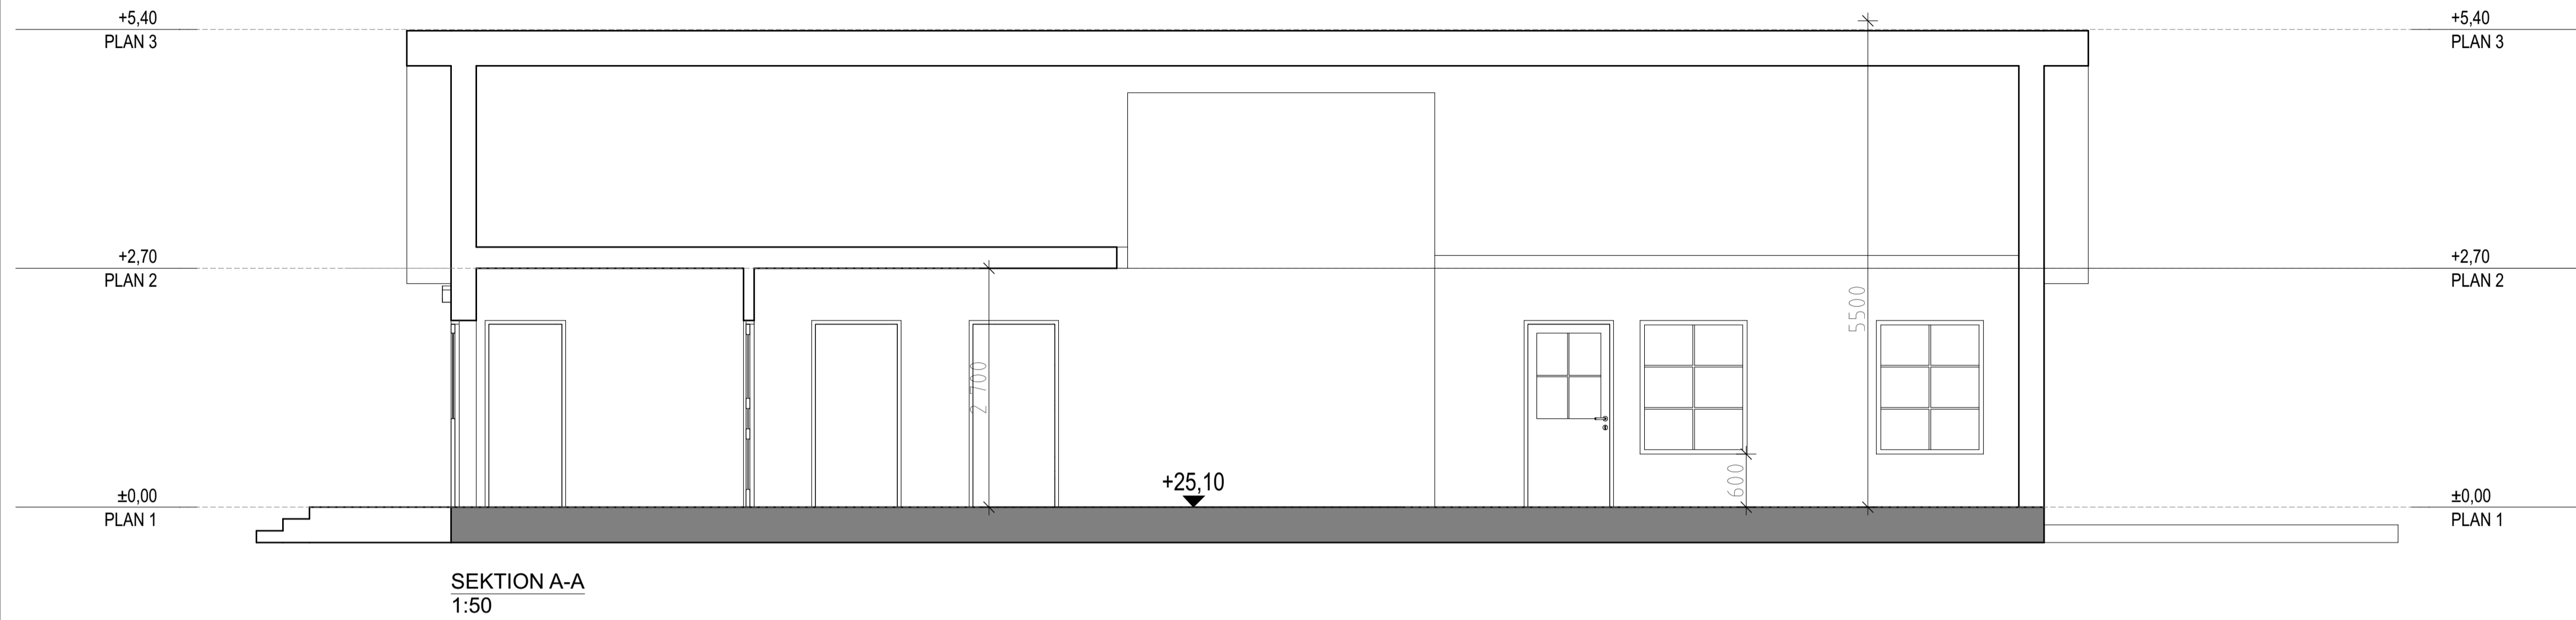

BET	ANT	ÄNDRINGEN AVSER	SIGN	DATUM
BYGGLOVSHANDLING				
NYBYGGNAD KLUBBHUS WATTHOLMA GOLFKLUBB				
UPPDRAG NR	RITAD AV	HANDLÄGGARE		
DATUM	ANSVARIG			
2021-04-05				
Wattholma GK, Nybyggnad Klubbhus Lena-Brunna 8:1, Lena Socken				
SEKTIONER Ritningar				
SKALA	1:50 (A1) 1:100 (A3)	NUMMER	A-40-2-001	
			BET	