


FÖRKLARINGAR

PLUSHÖJDER ANGIVNA I HÖJDSYSTEM RH2000
 ALLA PLUSHÖJDER AVSER ÖK FÄRDIGT GOLV
 BRÖSTNINGSHÖJDER ANGES FRÅN FÄRDIGT GOLV

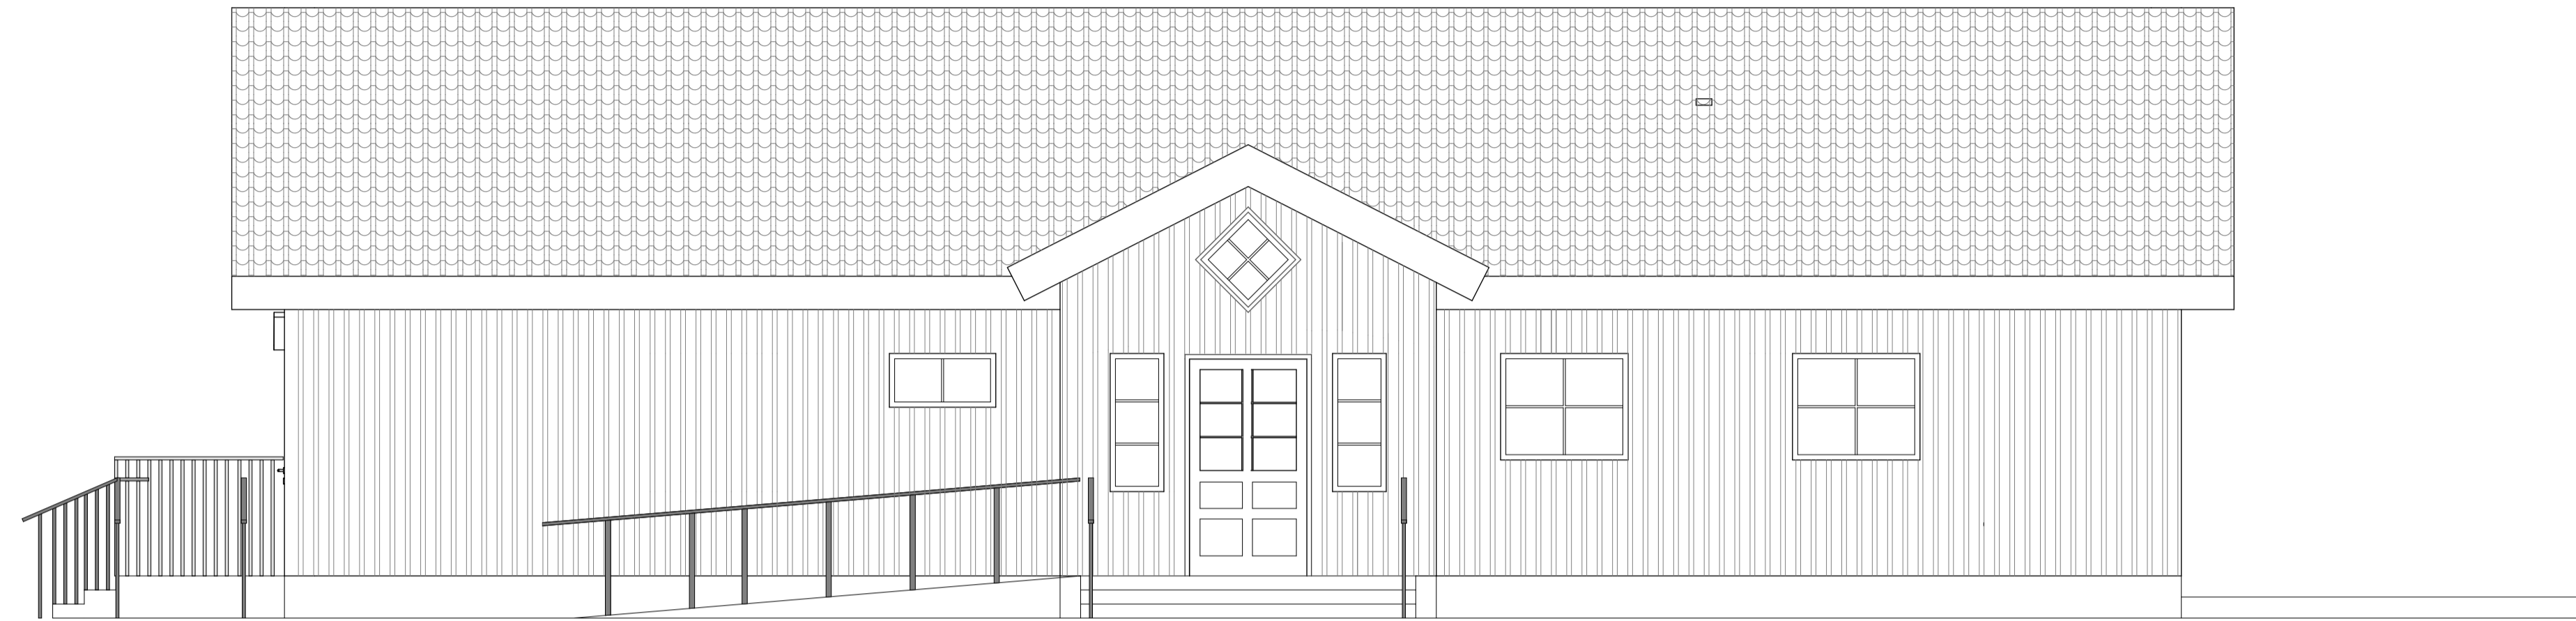


FASAD MOT VÄSTER
 1:50



FASAD MOT SÖDER
 1:50

SKALA 1:100

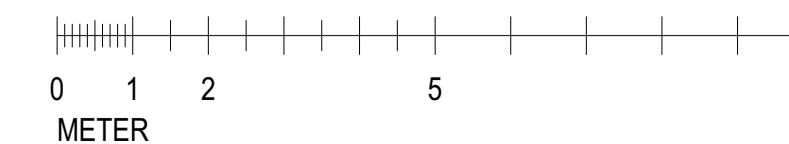

BET	ANT	ÄNDRINGEN AVSER	SIGN	DATUM
BYGGLOVSHANDLING				
NYBYGGNAD KLUBBHUS WATTHOLMA GOLFKLUBB				
UPPDRAG NR	RITAD AV	HANDLÄGGARE		
DATUM	ANSVÄRIG			
2021-04-05				
Wattholma GK, Nybyggnad Klubbhus Lena-Brunna 8:1, Lena Socken				
FASADER MOT VÄSTER OCH SÖDER				
Ritningar				
SKALA	1:50 (A1)	NUMMER	BET	
	1:100 (A3)	A-40-3-001		