



**FÖRKLARINGAR**


PLUSHÖJDER ANGIVNA I HÖJDSYSTEM RH2000  
 ALLA PLUSHÖJDER AVSER ÖK FÄRDIGT GOLV  
 BRÖSTNINGSHÖJDER ANGES FRÅN FÄRDIGT GOLV

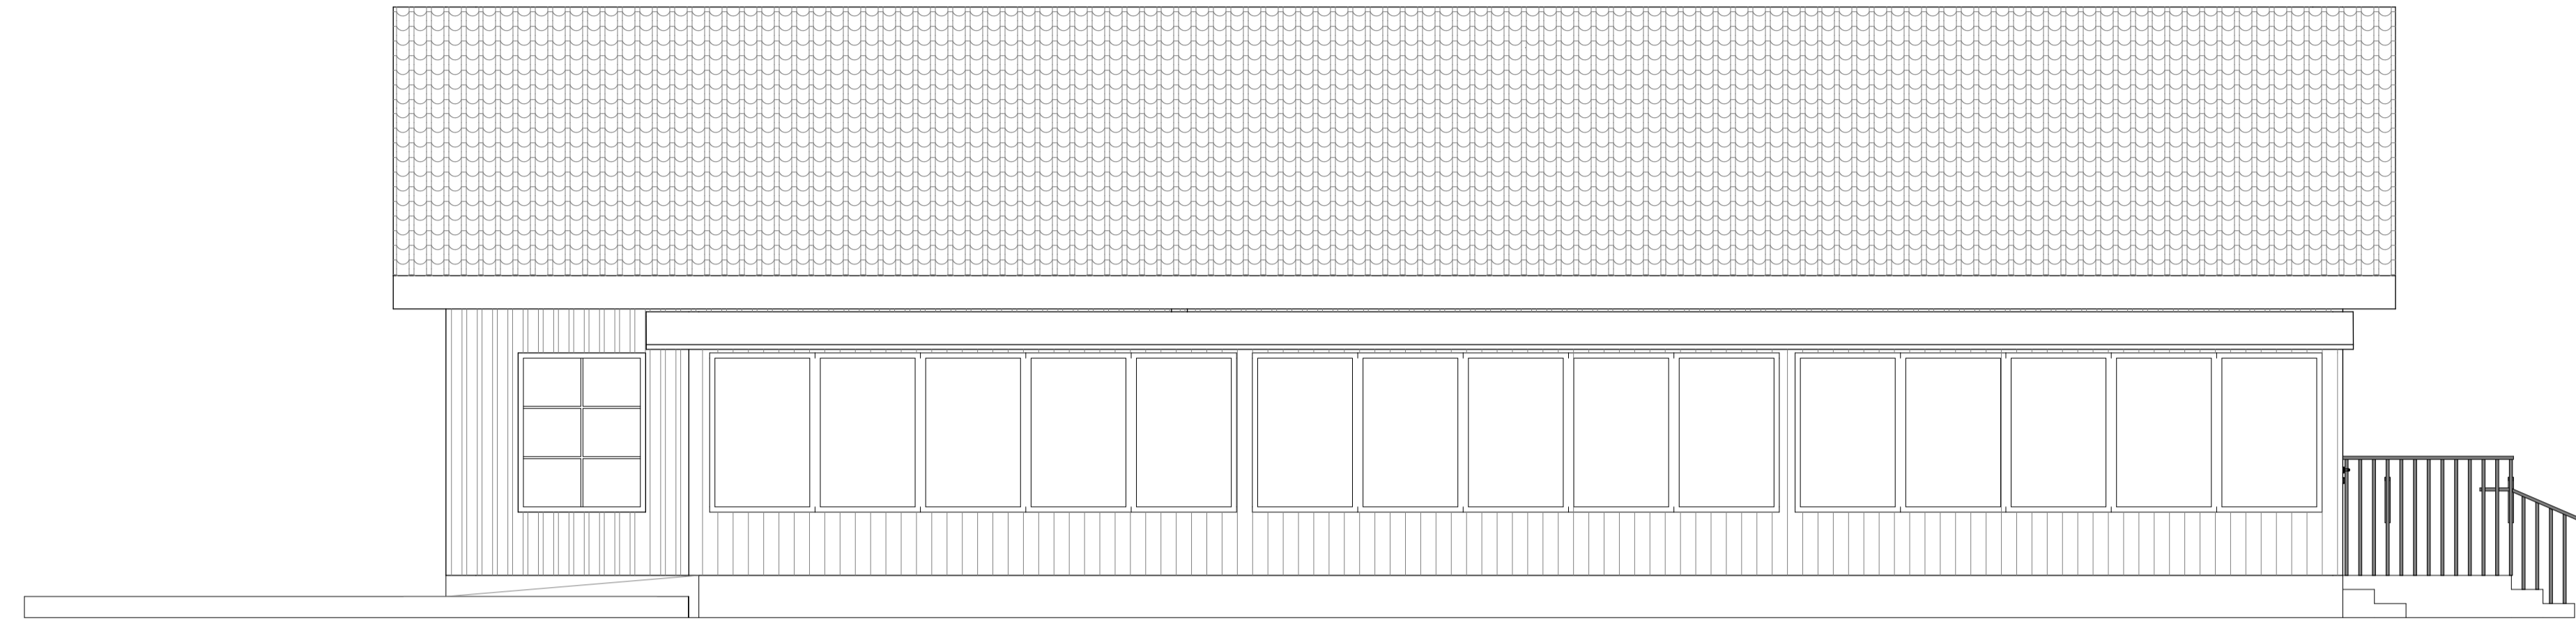

FASAD MOT ÖSTER  
 1:50

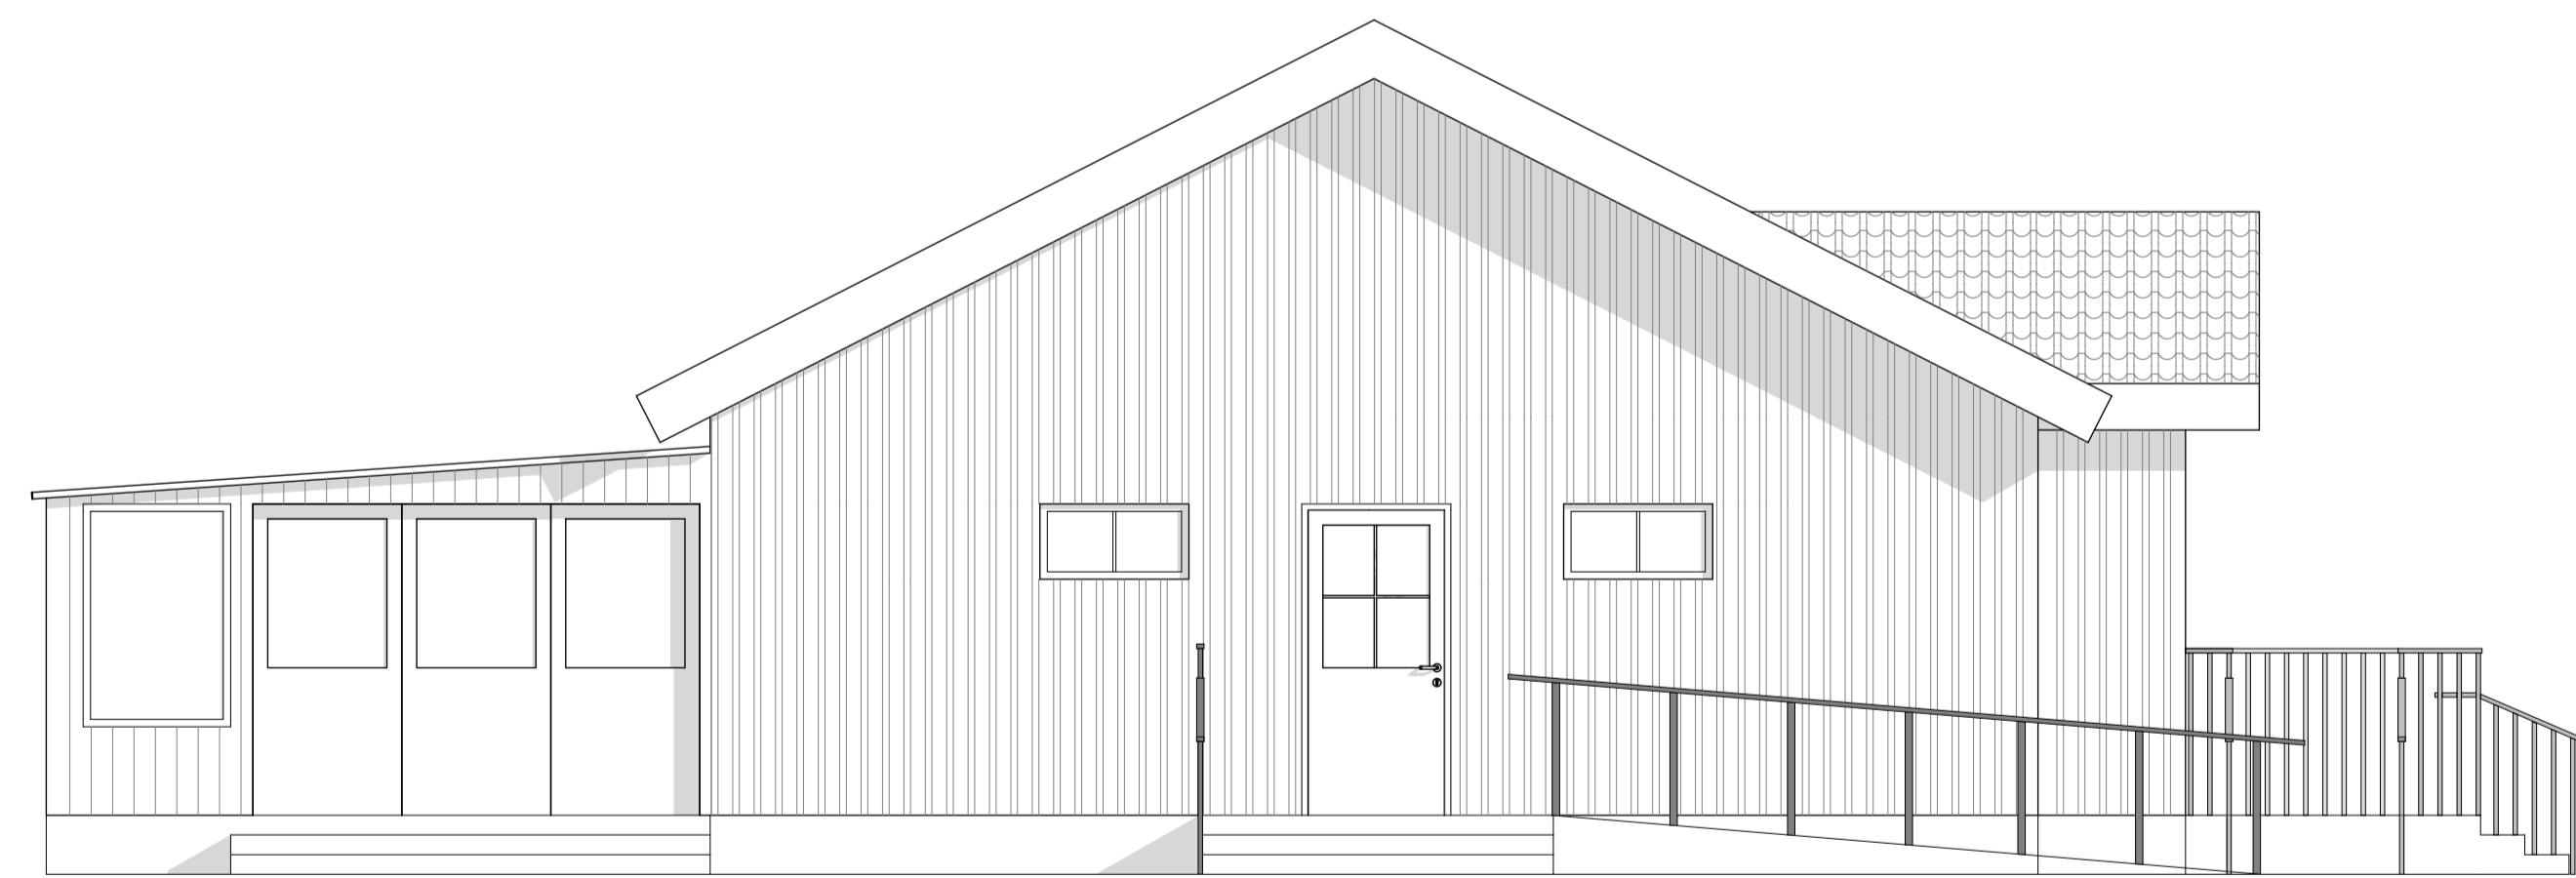

FASAD MOT NORR  
 1:50

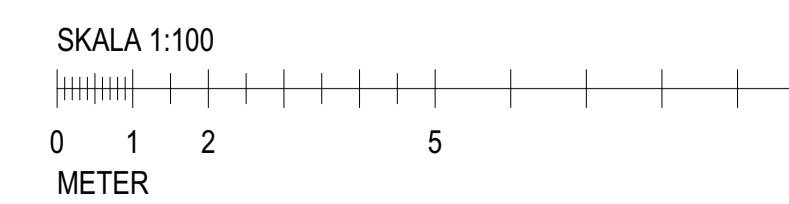

BET	ANT	ÄNDRINGEN AVSER	SIGN	DATUM
<b>BYGGLOVSHANDLING</b>				
NYBYGGNAD KLUBBHUS WATTHOLMA GOLFKLUBB				
UPPDRAG NR	RITAD AV	HANDLÄGGARE		
DATUM	ANSVARIG			
2021-04-05				
Wattholma GK, Nybyggnad Klubbhus Lena-Brunna 8:1, Lena Socken FASADER MOT ÖSTER OCH NORR Ritningar				
SKALA	1:50 (A1) 1:100 (A3)	NUMMER	A-40-3-002	