


Bof Snippan  
Hus 11-21

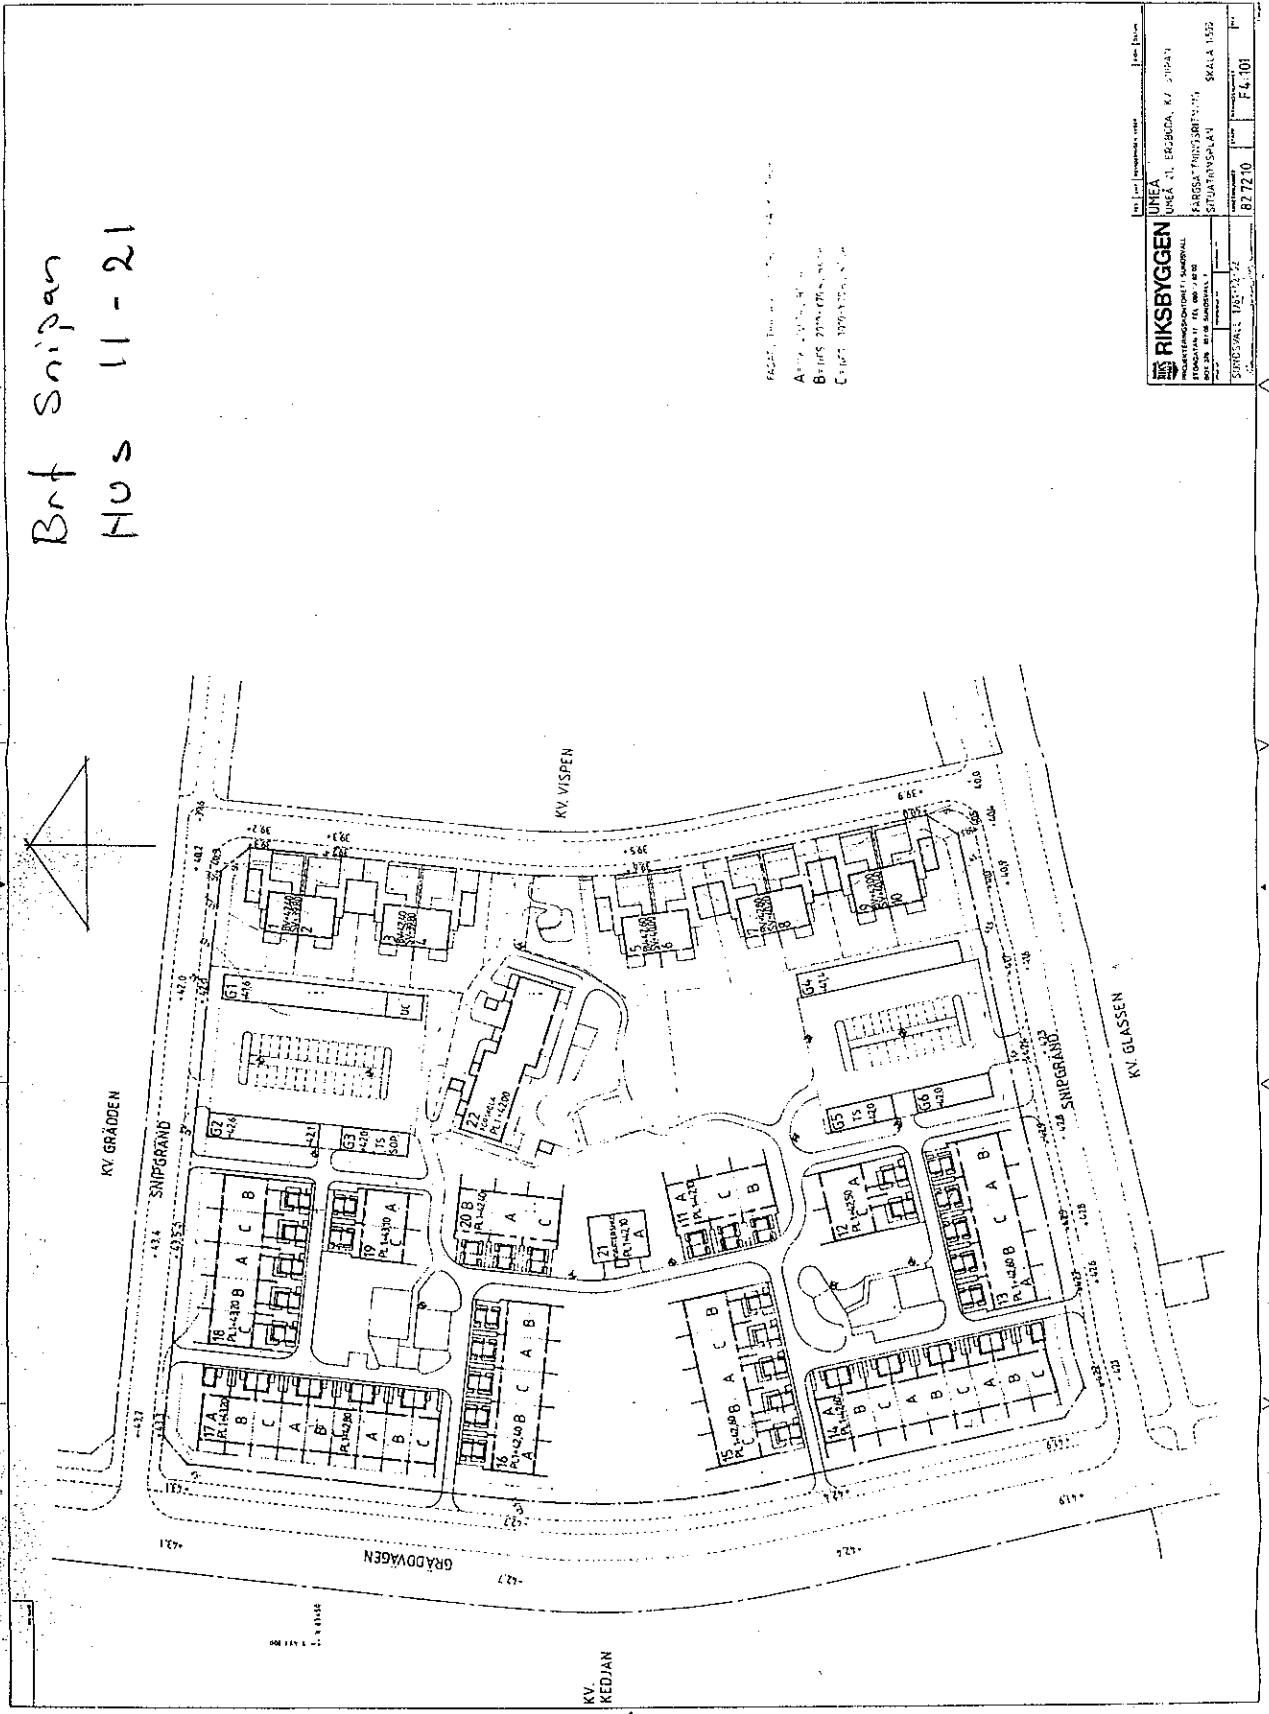


A: ...  
 B: ...  
 C: ...

**RIKSBYGGEN**  
 UREA 21, ERBJUDA, KV. SNIPAN  
 FÄRGATÄNDSBYGGEN 77  
 SITUATIONSPLAN SKALA 1:500  
 87.72.10 P.4.101


Kvarteret Snipan  
RADHUS

HUS 14 och 17


Brf. Snipan

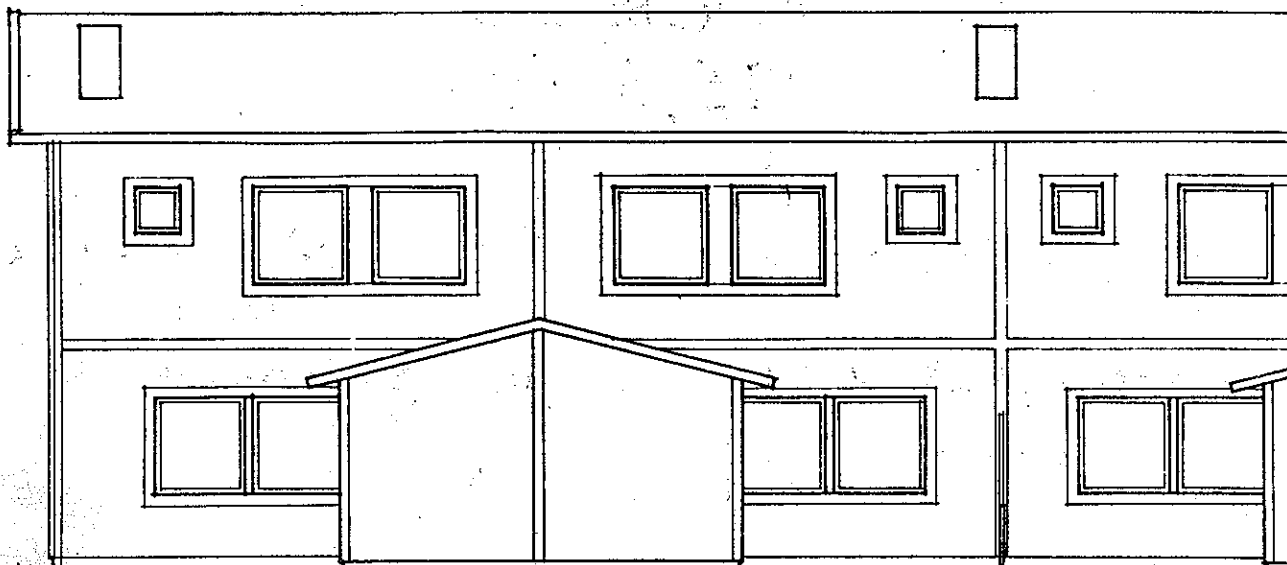

ENTRÉFASAD

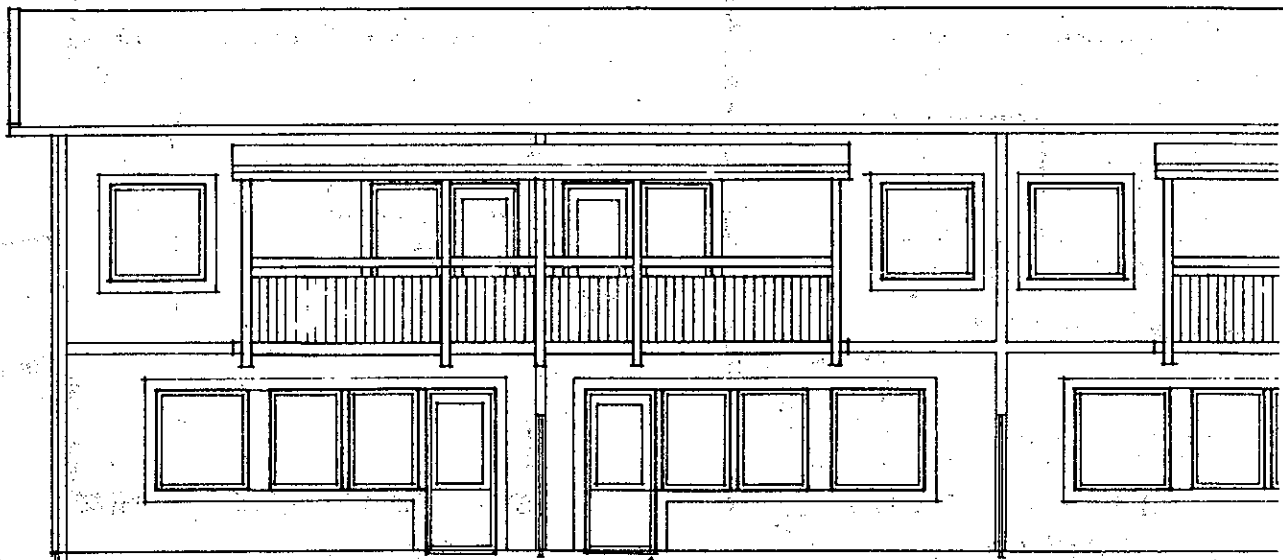

GÅRDSFASAD

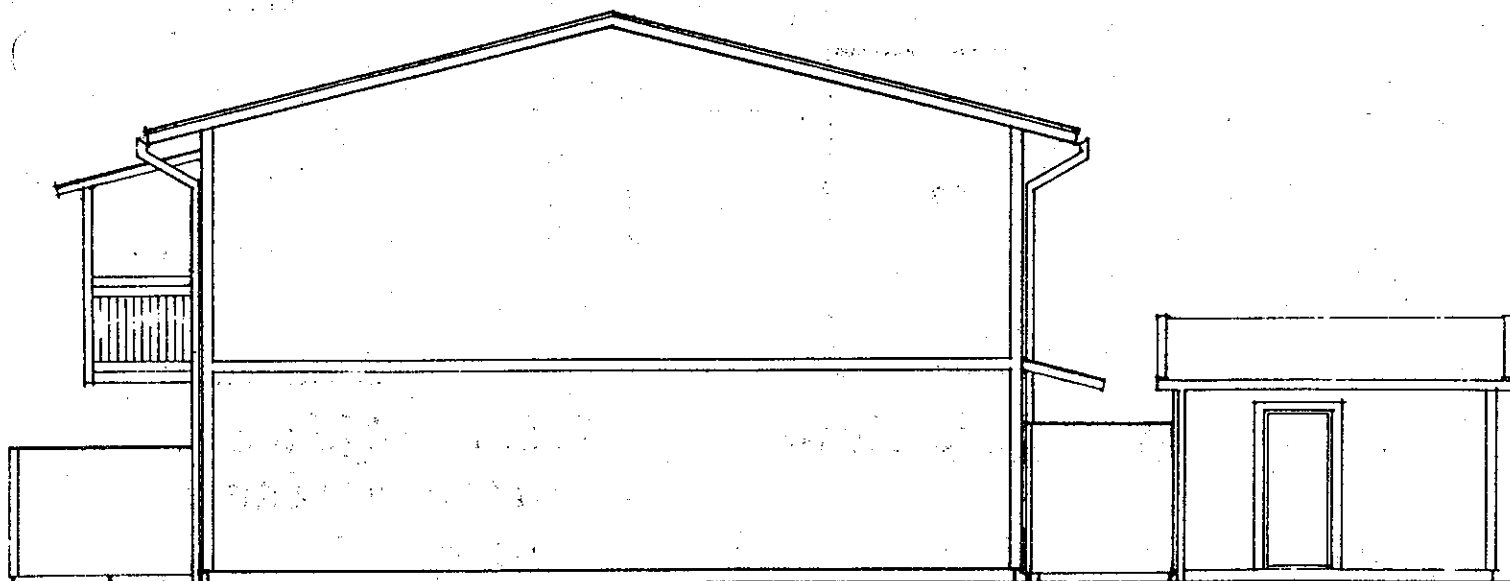


GAVELFASAD


Kvarteret Snipan  
Flerbostadshus

Brf. Snipan

Hus 11, 12, 13, 15, 16, 18, 19, 20

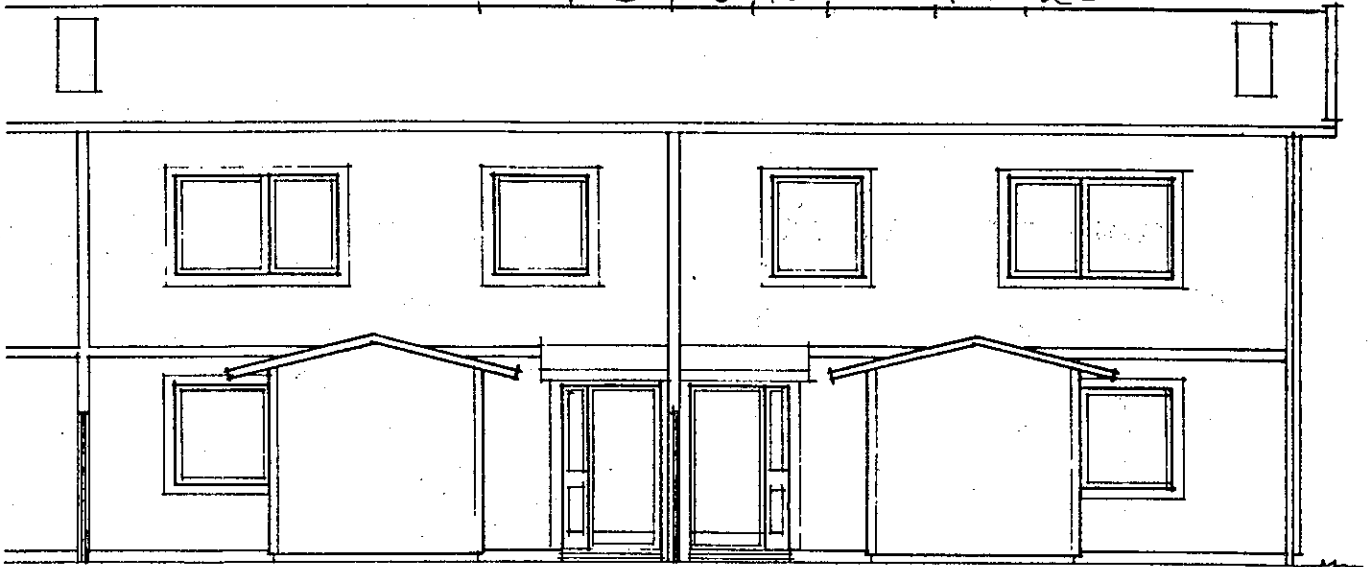


ENTRÉFASAD

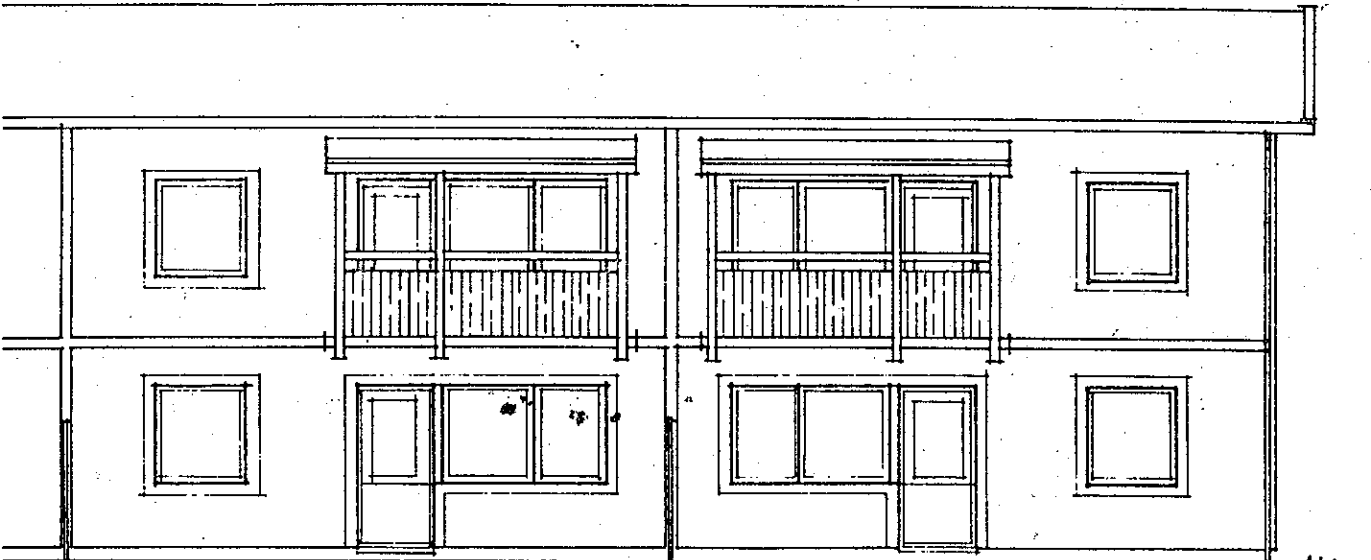


GÅRDSFASAD


Placering av fönster  
varierar mellan olika hus

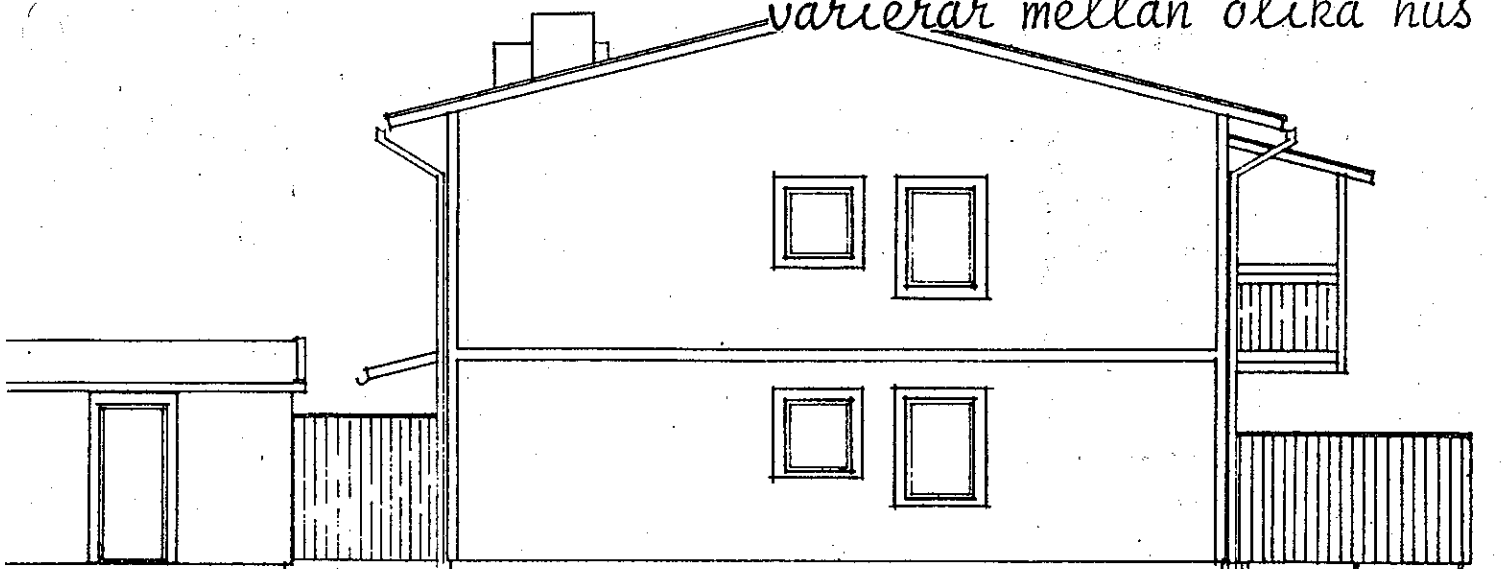


GAVELFASAD

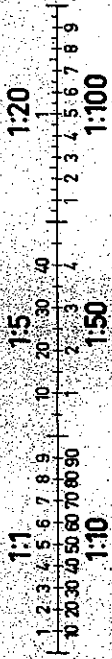


Hus 15016

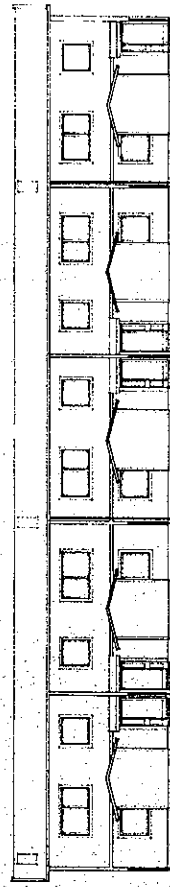


FRONTFASAD

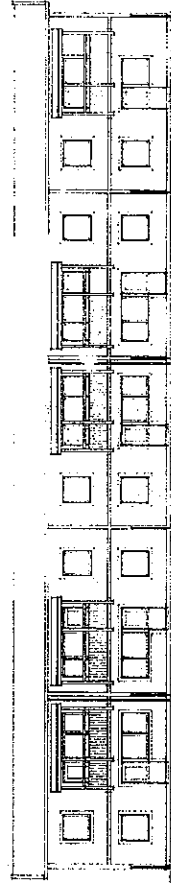

SIDEFASAD

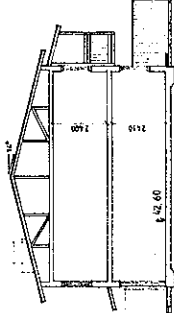

SEKTION

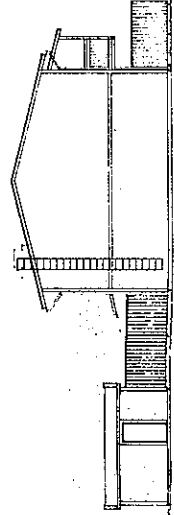


GAVELSEK

**RIKSBYGGEN**  
 PROJEKTERINGS- OCH BYGGNADSBYRÅ  
 SÖDERSTRÅKET 11, SE-100 30  
 TEL. 08-33 18 00


**BPI**  
 BYGGNADSPROJEKTERING  
 SÖDERSTRÅKET 11, SE-100 30  
 TEL. 08-33 18 00

UMEA  
 UMEÅBYGGNAD, KV. SINDRYN  
 PASADUR SEKTION HUS 15  
 SKALA 1:100


827210 A.Å. 105

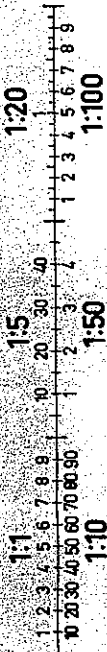


HUS 14 0 17

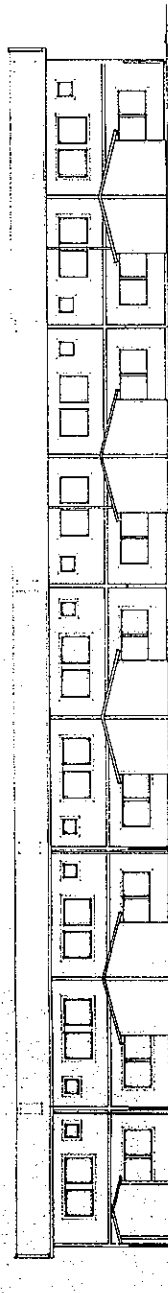


ENTRÉFASAD

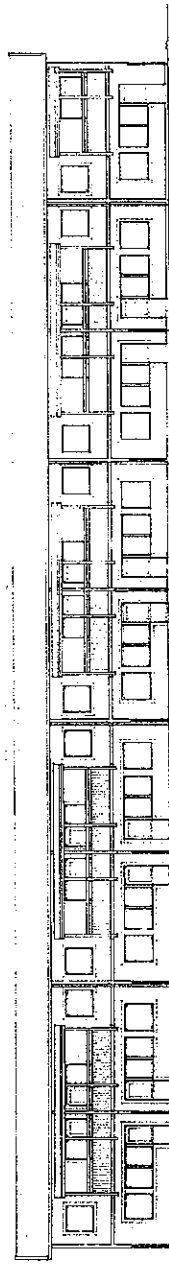

GÅRDSFASAD

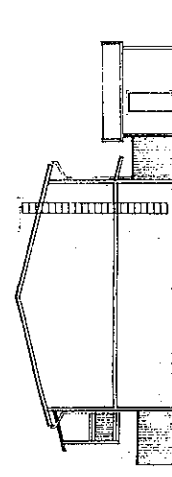

GÅRDSFASAD

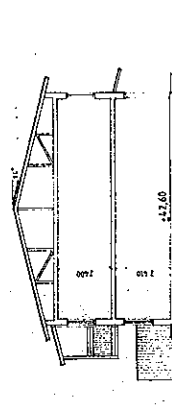


SECTION


**RIKSBYGGGEN**  
 RIKSSTYRELSEN  
 1981-07-07

**BPI**


UMFÄ 21, ERSÖDA, KV SURBAN  
 FASADER, SEKTION HUS T4  
 SKALA 1:100  
 827210 A 4-104

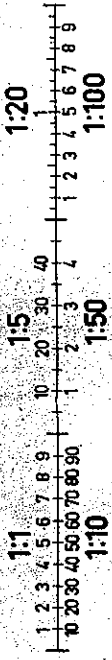


Hos 12 9 19

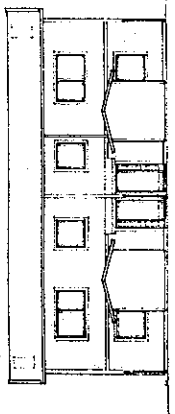


FRONTFASAD

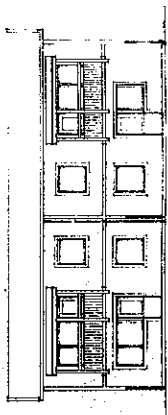

SIDEFASAD

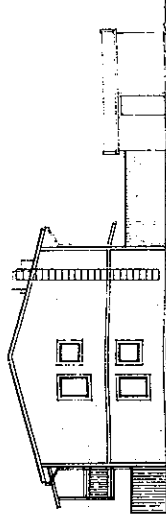

BAKFRONTFASAD

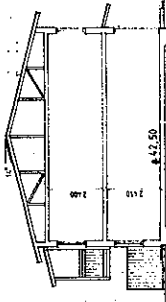


SEKTION

**RIKSBYGGEN**  
 RIKSSTYRELSEN  
 SVEA- och HÄLSINGELANDS LÄNS RÄTT  
 SVEA- och HÄLSINGELANDS LÄNS RÄTT  
 SVEA- och HÄLSINGELANDS LÄNS RÄTT


**BP**

UMEA  
 UMEÅ 21, ERSBODA, KV. SVIRAN  
 PASADER SEKTION HIS 12  
 SKALA 1:100


82 7210 A4 702

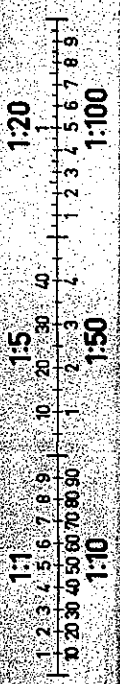


Hus 11 e 20

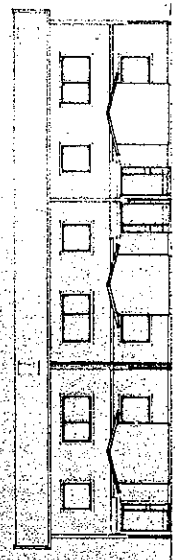


FRONTFASAD

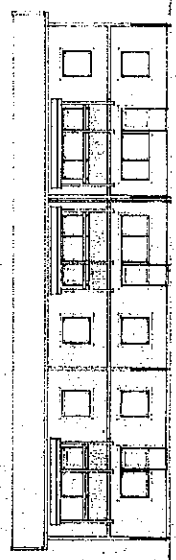

SIDEFASAD

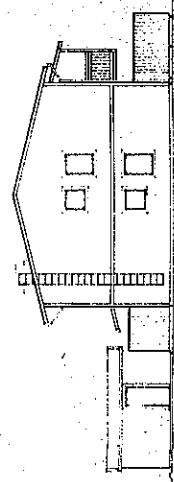

BAKFASSAD

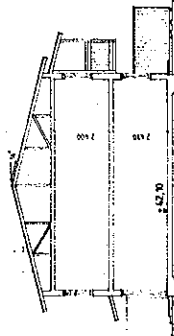


SEKTION

**RIKSBYGGEN**  
 RIKSREGERINGENS BYGGNADSBYRÅ  
 SVEA 1:10


**BPI**  
 BYGGNADSPROJEKT I  
 SVEA 1:10

UNIKEN  
 UNIKENS BYGGNADSBYRÅ  
 PASADEN, SEKTION 11  
 SVEA 1:10


827710 A4-701

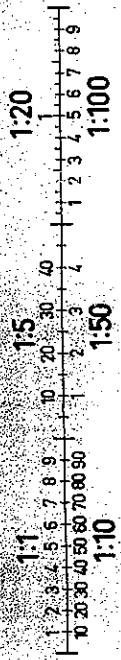


HUS 21  
Kvartersgård

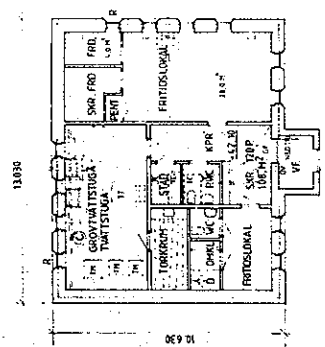


PLAN

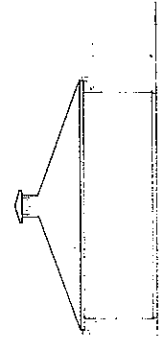


GAVEL, VÄST

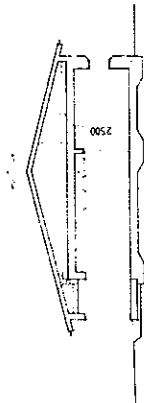


SEKTION

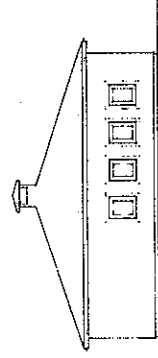

GAVEL, ÖST

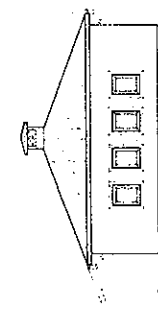

GAVEL, SÖR

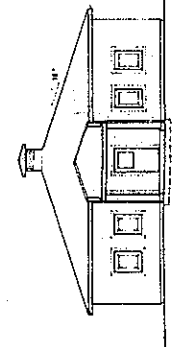


ENTRÉ, VÄSTER

**RIKSBYGGEN**  
 PLANBYGGNADSBYRÅ  
 SUNDSVALL, TRÅ 25-02




**BPI**  
 BYGGNADSBYGGNADSBYRÅ  
 SUNDSVALL, TRÅ 25-02

**LUMEA**  
 UPEÅ 21 ERSBODA KV SHIPAN  
 PLAN, SEKTION, HUS 21  
 FASADER, KVARTERSHUS  
 SKALA, 1:100  
 82 72 10 AL-111



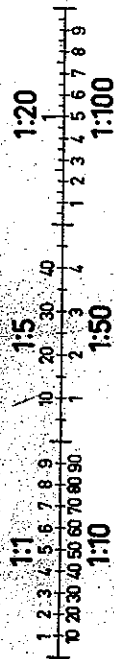

f103 13 0 18

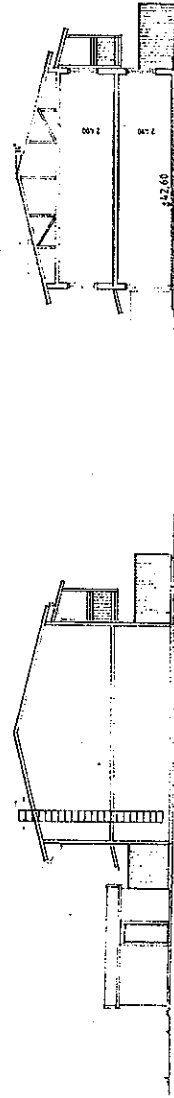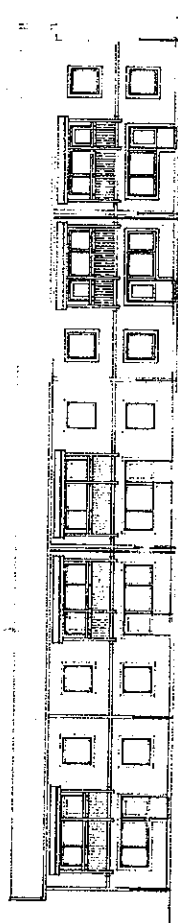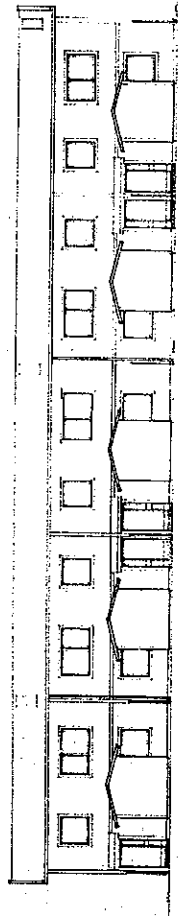

FRONTFASAD

SIDFASAD

**RIKSBYGGEN**  
 RIKSSTYRELSEN  
 RIKSBYGGNADEN  
 RIKSSTYRELSEN  
 RIKSBYGGNADEN

**BPI**  
 RIKSBYGGNADEN  
 RIKSSTYRELSEN  
 RIKSBYGGNADEN

SUNDSVALL 1987-02-02

UIN	UIN	UIN	UIN
UMEA	UMEA	UMEA	UMEA
UMEA 21, ERSBODA, KV. SHIPAN	UMEA 21, ERSBODA, KV. SHIPAN	UMEA 21, ERSBODA, KV. SHIPAN	UMEA 21, ERSBODA, KV. SHIPAN
PASADEN, SEKTION	PASADEN, SEKTION	PASADEN, SEKTION	PASADEN, SEKTION
827210	827210	827210	827210
A 4	A 4	A 4	A 4
103	103	103	103