


Bilaga 3. Översiktsplan befintlig spillvattenavledning

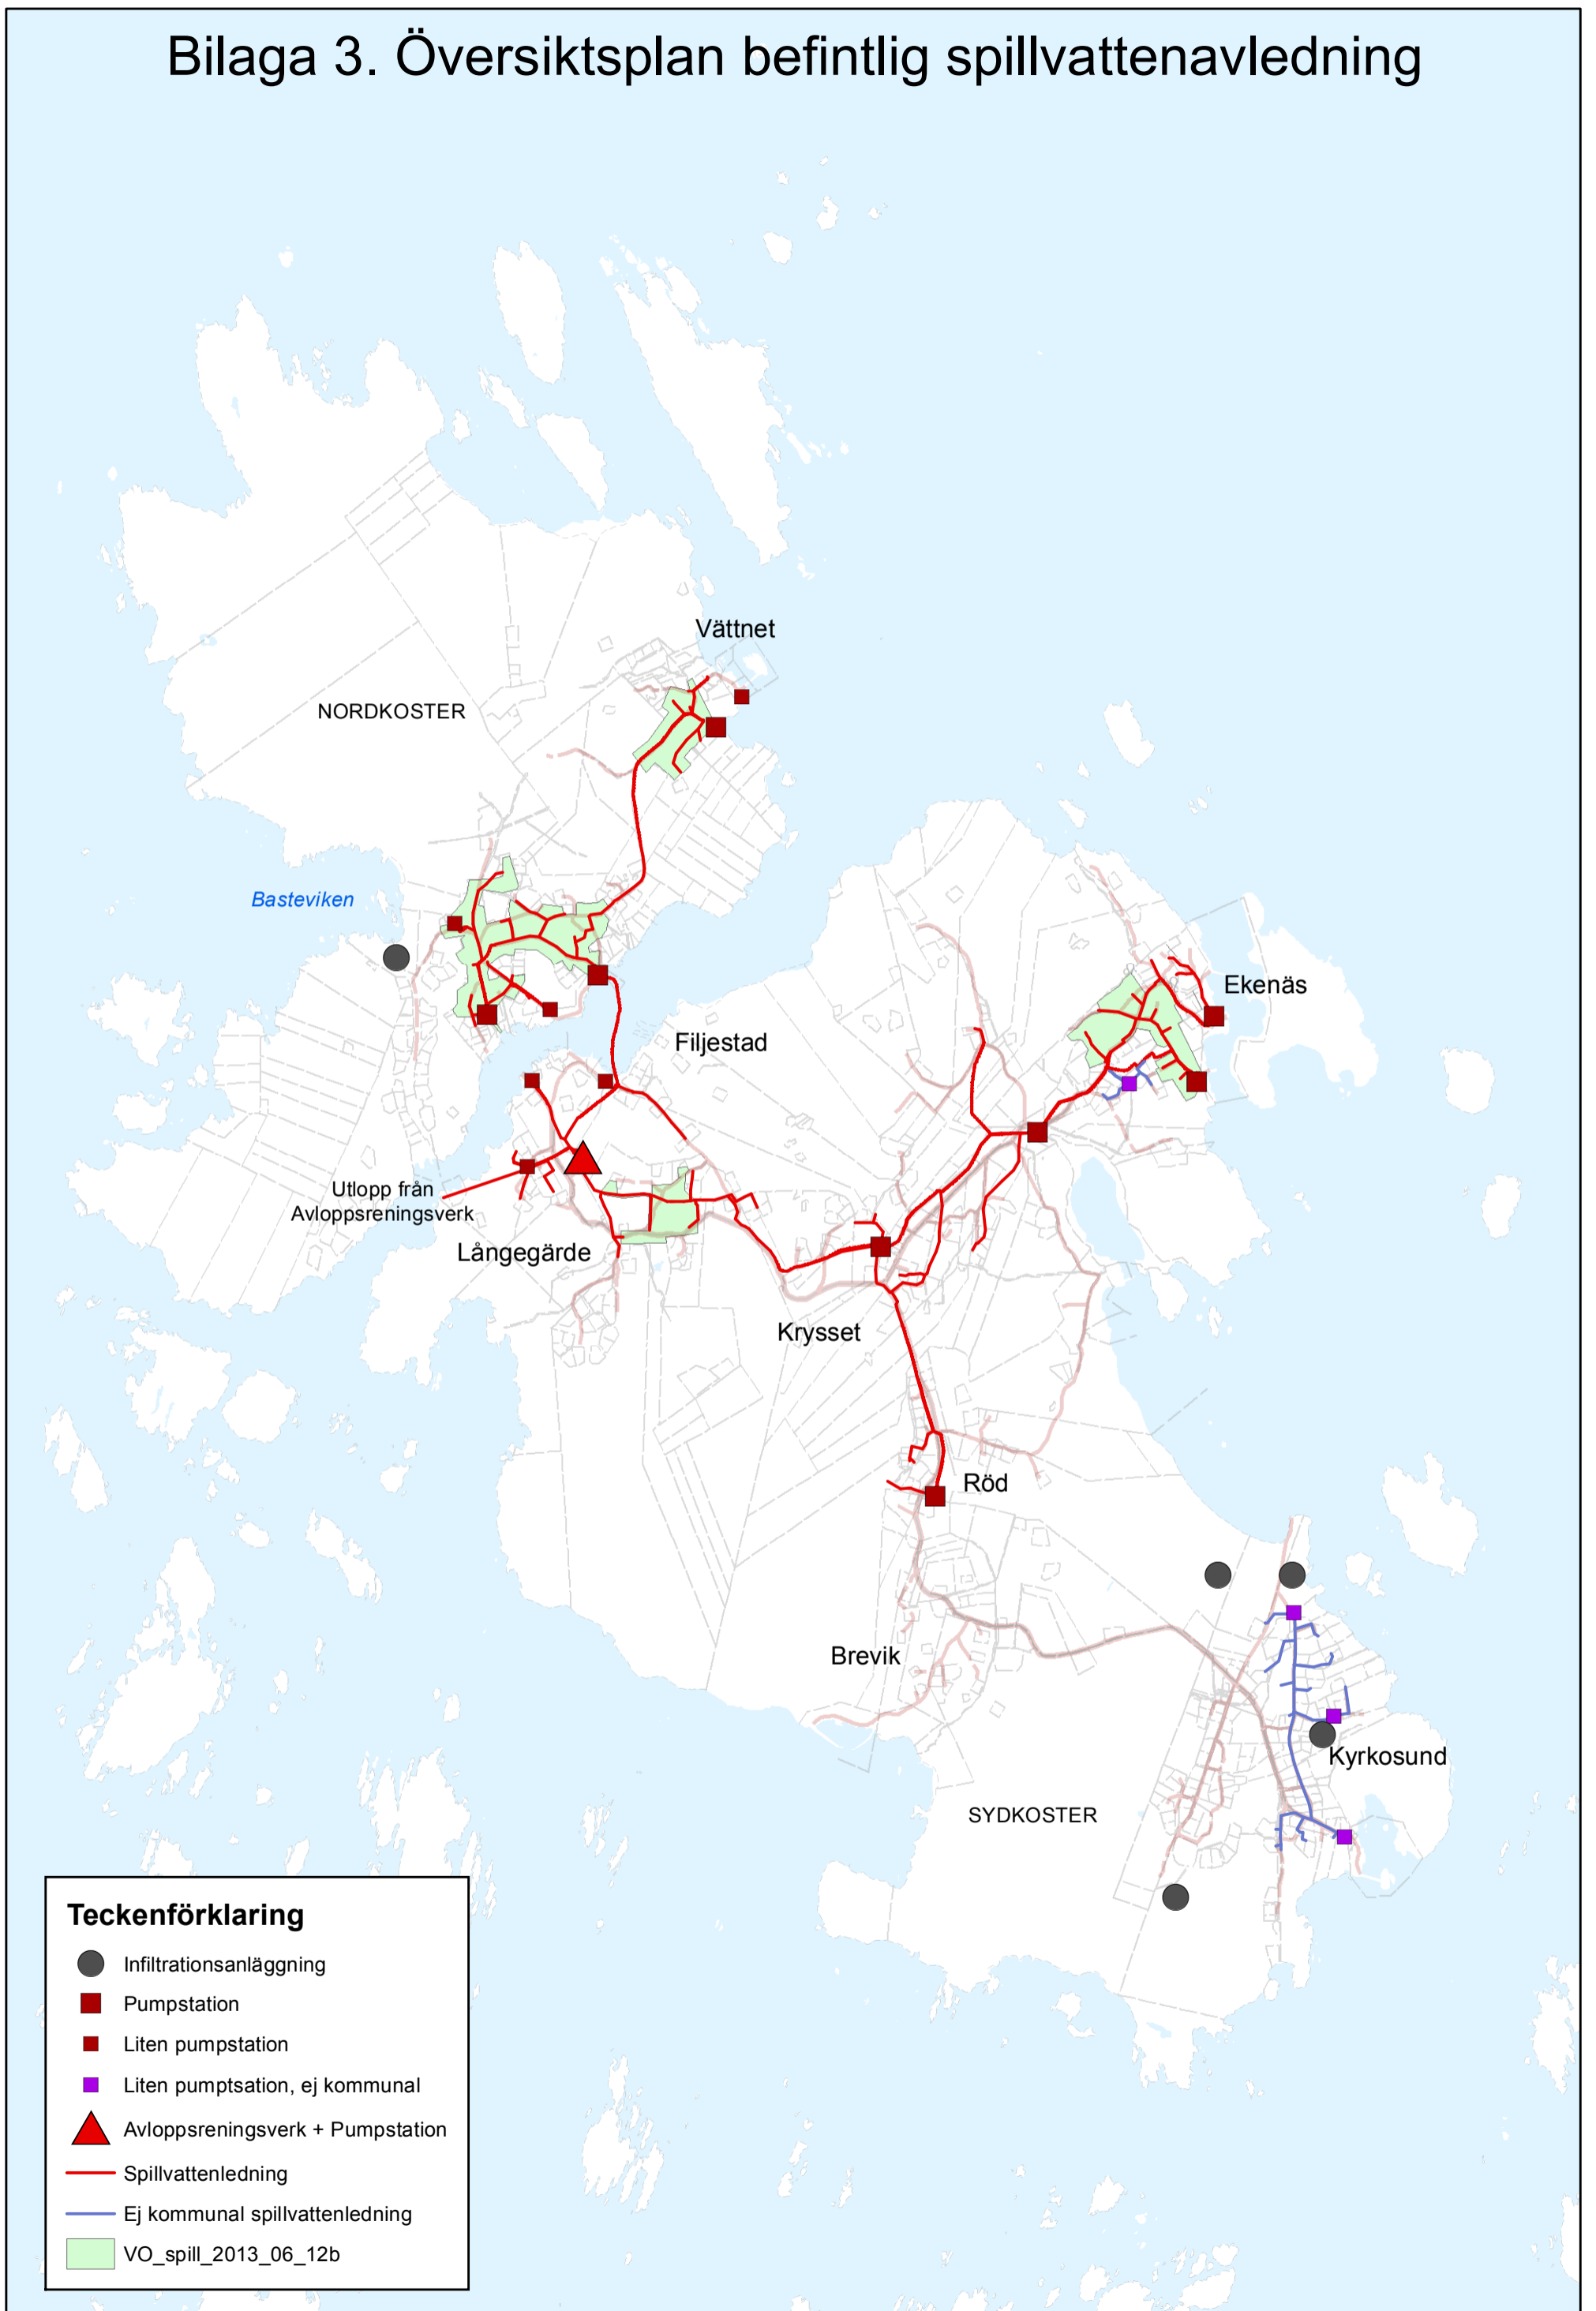

Teckenförklaring

- Infiltrationsanläggning
- Pumpstation
- Liten pumpstation
- Liten pumpstation, ej kommunal
- ▲ Avloppsreningsverk + Pumpstation
- Spillvattenledning
- Ej kommunal spillvattenledning
- VO_spill_2013_06_12b

0 500 1 000 2 000 Meter