


**STRÖMSTADS KOMMUN  
KOSTER MASTERPLAN**

FÖRESLAGEN FRAMTIDA DRICKSVATTENFÖRSÖRJNING  
LOKALT VATTENVERK PÅ KOSTERÖARNA

ÖVERSIKTSPLAN

SKALA 1:30000

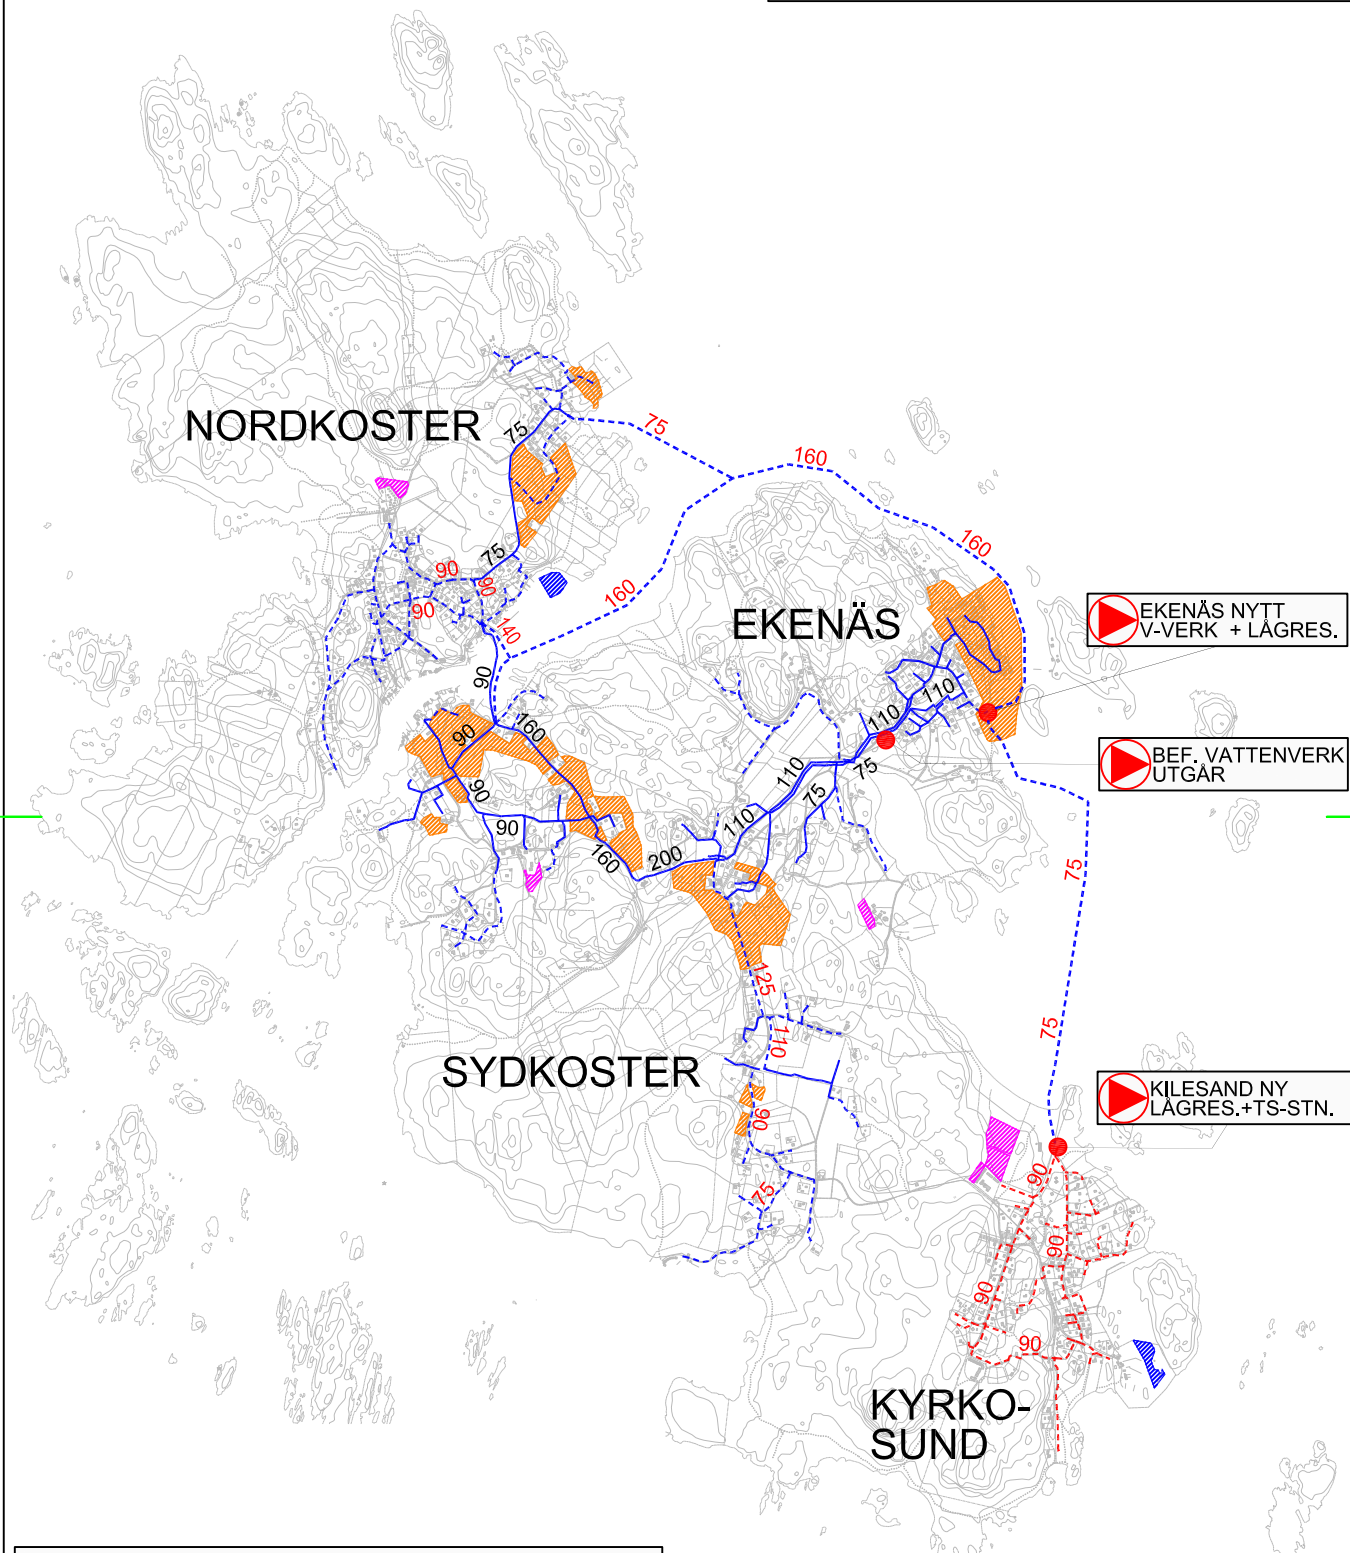

	PLANERAT BOSTADSOMRÅDE
	PLANERAT VERKSAMHETSOMRÅDE
	PLANERAD/UTÖKNING AV SMÅBÅTSHAMN
	110 BEF. LÄGZONSLEDNING
	110 FRAMTIDA LÄGZONSLEDNING
	90 FRAMTIDA HÖGZONSLEDNING

**SWECO**  
 SWECO ENVIRONMENT AB  
 Gullbergs Strandgata 3, Box 2202  
 403 14 Göteborg  
 Telefon 031-62 75 00  
 Fax 031-62 77 22