
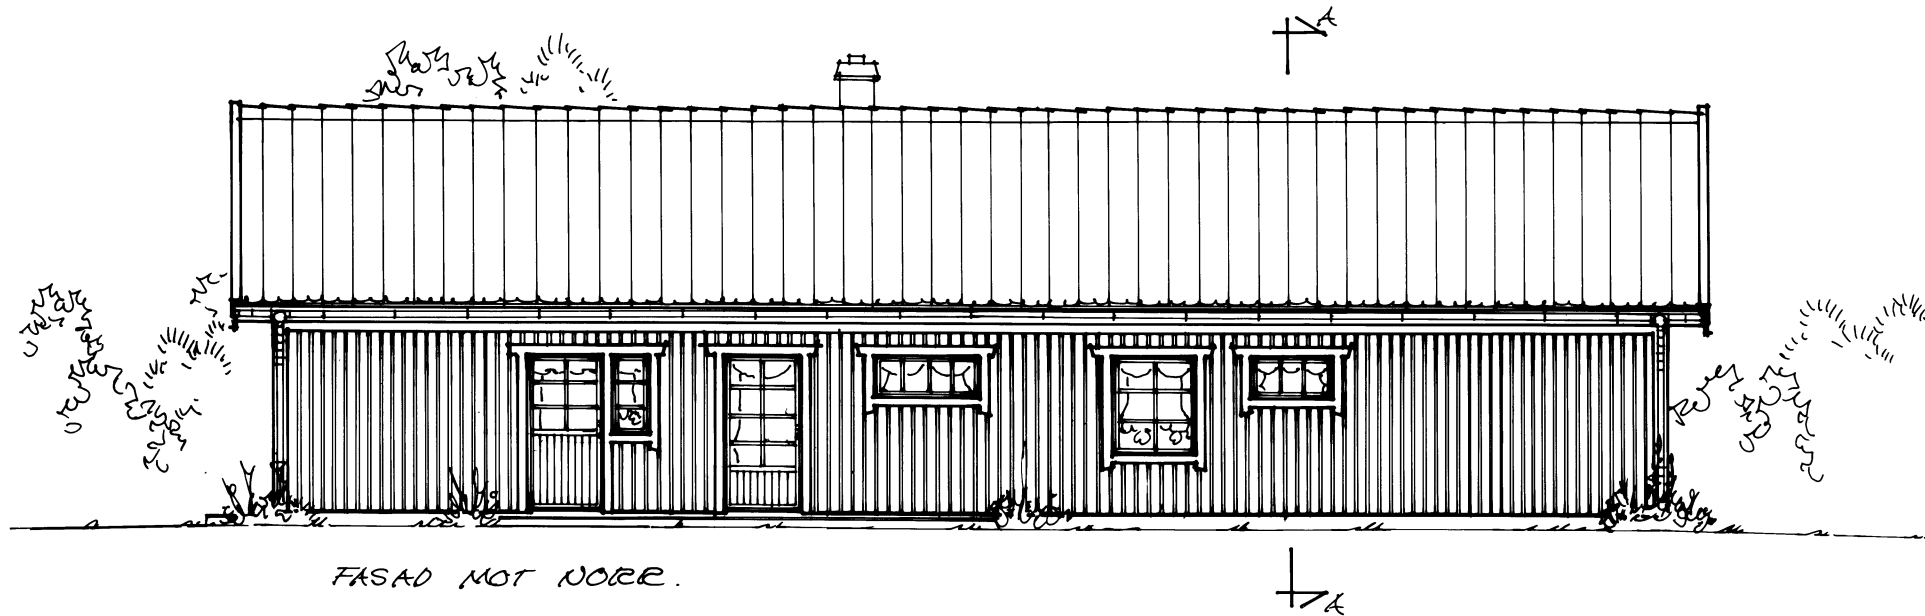


12/06-A103

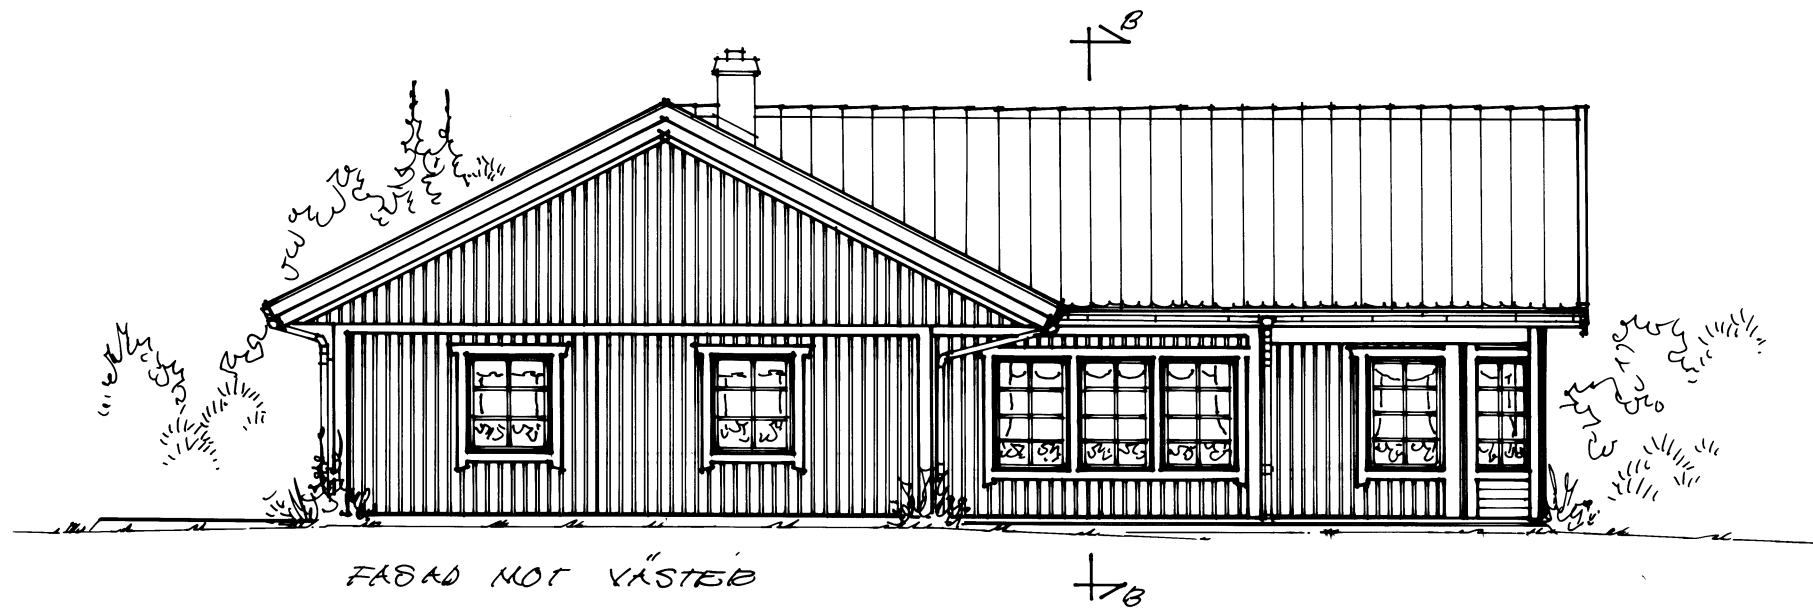

Klevåsvägen 7, 451 55 UDDEVALLA
 Tel 0522-64 45 12, Fax 0522-64 45 05
 E-mail info@allmogehus.se Internet www.allmogehus.se

REV.	AVSER	SIGN	DATUM
	NYBYGGNAD I VALDA-BACKA 1:68 KUNGSBACKA KOMMUN		
	JAKI-ERIC OLSSON		
	INNEHÅLL FASADER		SKALA 1:100
			RIT. NR 12/06-A103

RITAD	<i>Olsson</i>	DATUM	2012/06-04	KOLLAD	
ORDER ÄNDRING		RITAD		DATUM	
				KOLLAD	