



Bilaga 1

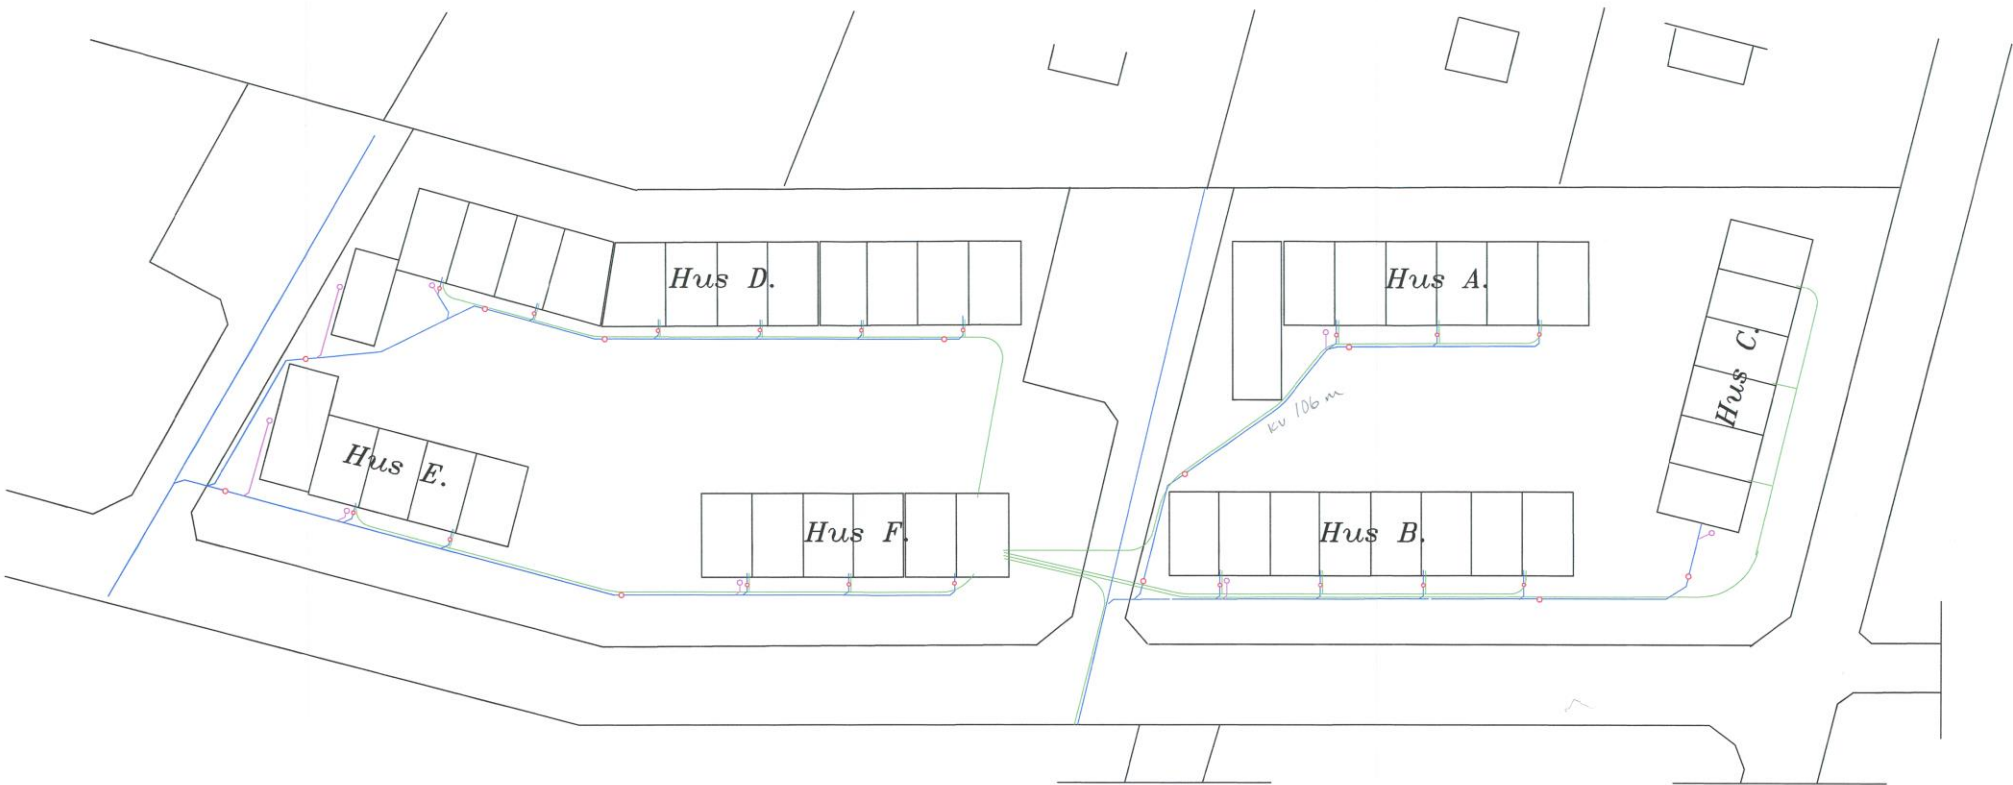

**KALLVATTEN.**  
När läggningsdjupet blir mindre än 1700mm, måste PEM-slangarna förses med självverkande värmekabel på de längdavsniitten.

**KULVERT.**  
När läggningsdjupet blir mindre än 1100mm, måste isolering med styrolofskivor utföras. 100mm allt 200mm, efter bedömning på plats.

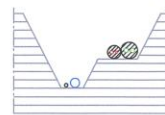

Snitt av rörgrav.