



Utvändig smyg 66 mm

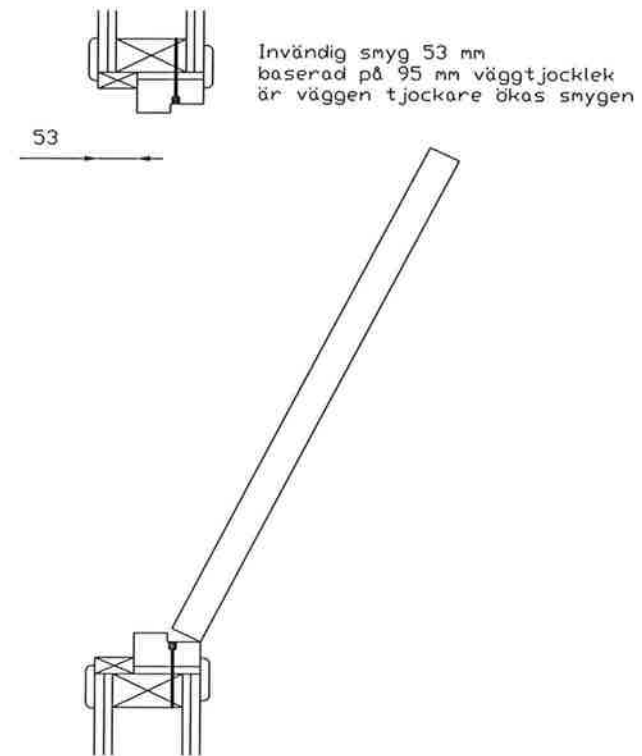

	Utbyggnad av Villa Bronsurnan 5 Runsavägen 10 16856 Bromma Martina Nee	
	Detaljer Fönster Dörr	
	Dave Persson Erstavägen 9 882 30 Långsele 070-2853339	
	Skala 1:10	Långsele 140610