



600

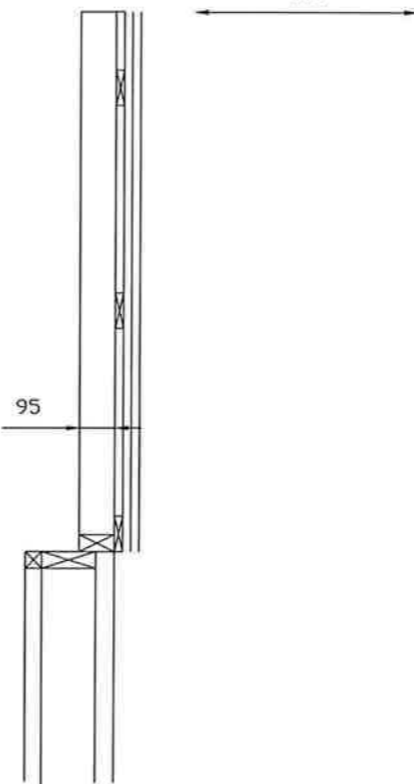

95

	Utbyggnad av Villa Bronsuran 5 Runsavägen 10 16856 Bromma Martina Nee	
	Gavelspets	
	Dave Persson Erstavägen 9 882 30 Långsele 070-2853339	
Skala 1:20	Långsele 140610	