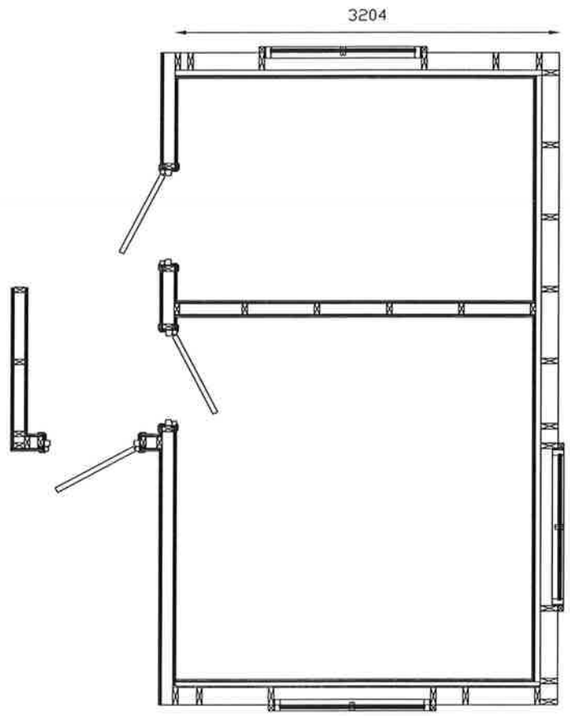

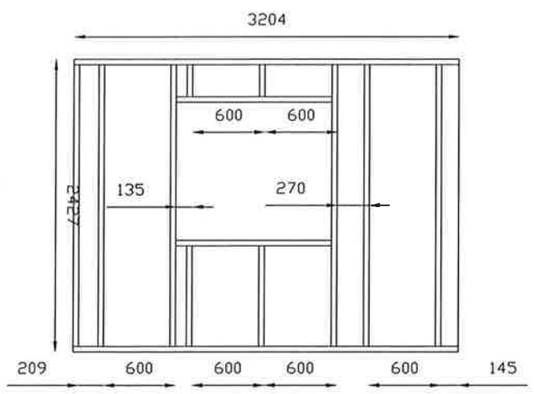

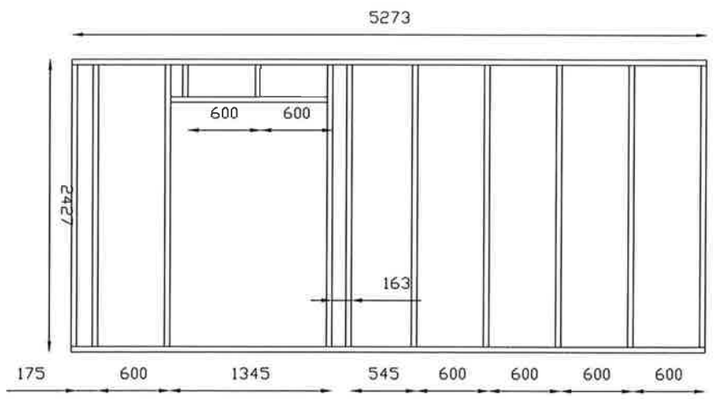

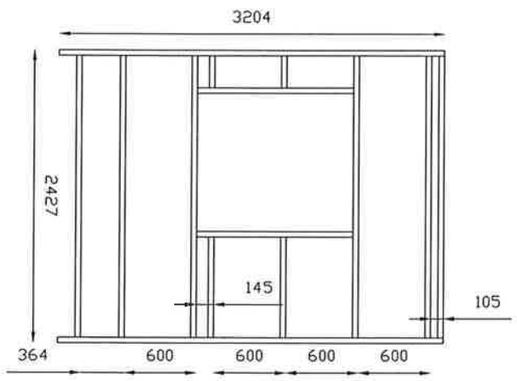

Utbyggnad av Villa
Bronsurnan 5
Runsavägen 10
16856 Bromma
Martina Nee

Resvirke övervåningen

Dave Persson
Erstavägen 9
882 30 Långsele 070-2853339

Skala 1:50

Långsele 140610