


Matning 110 från
från entrevån
50 mm avluftning
till ovan yttertak

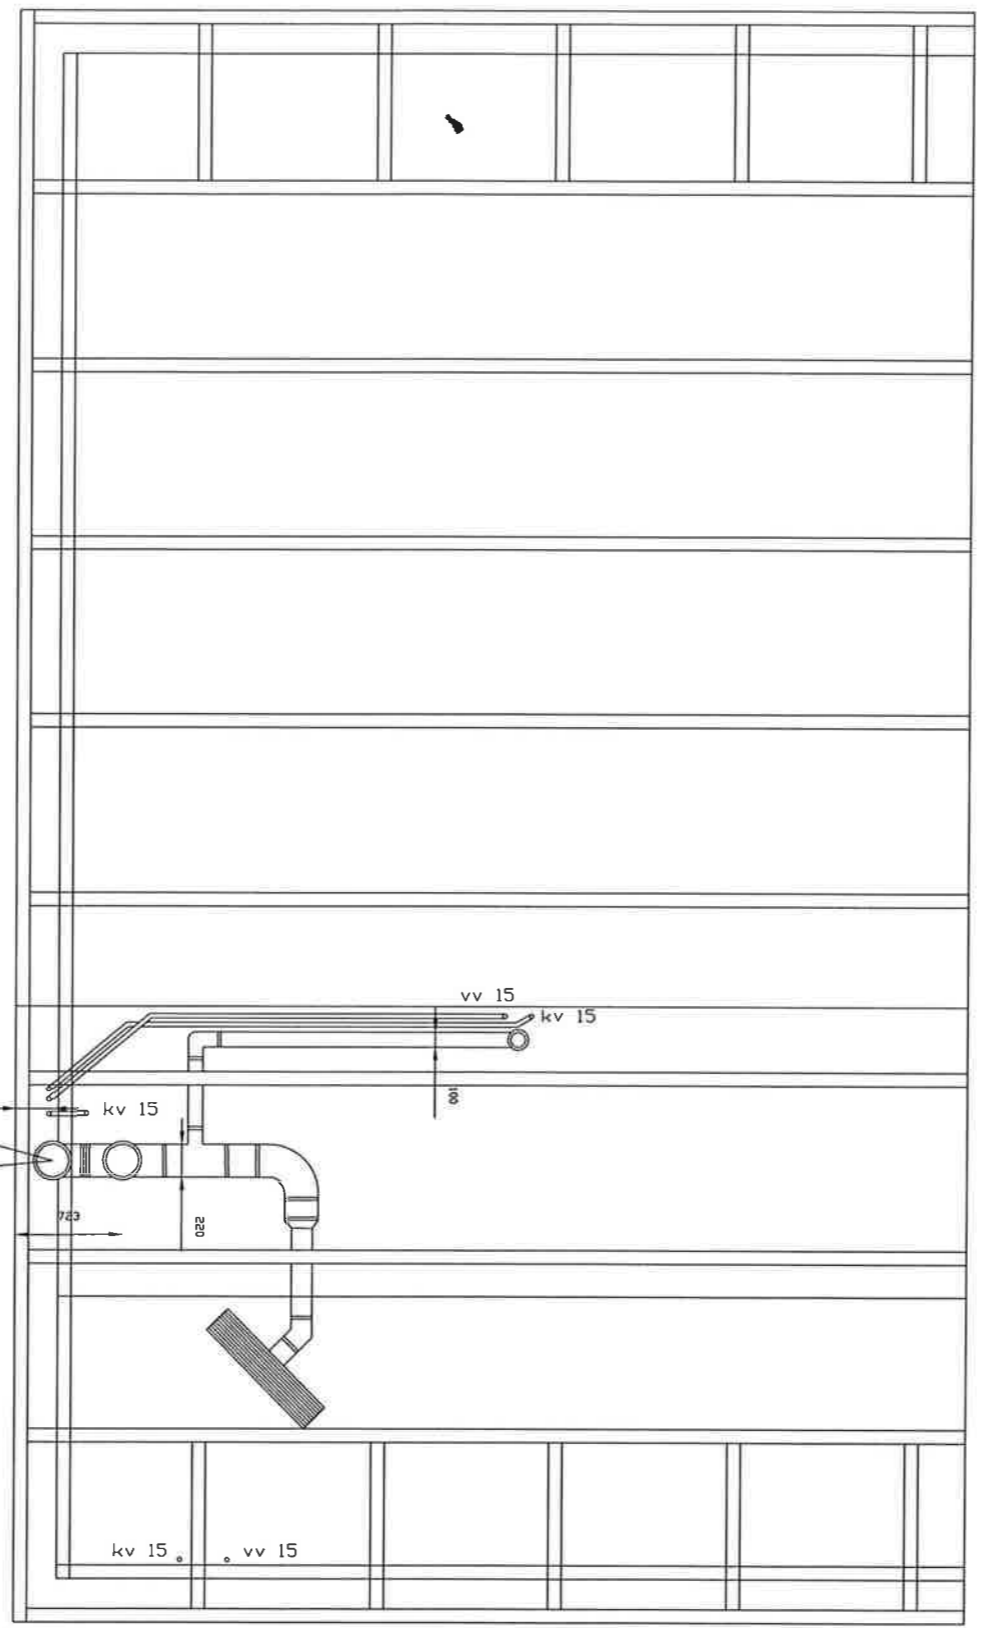

	Utbyggnad av Villa Bronsurban 5 Runsavägen 10 168 56 Bromma Martina Nee	
	VVS-övervakning	
	Dave Persson Erstavägen 9 882 30 Långsele 070-2853339	
	Skala 1:25	Långsele 140610