



| | | | | | | | | |
|-----|-----|-----|-----|-----|-----|-----|-----|-----|
| 611 | 612 | 621 | 622 | 623 | 631 | 632 | 331 | 341 |
| 653 | 652 | 651 | 643 | 642 | 641 | 633 | 321 | 352 |

| | | | | | | | | |
|-----|-----|-----|-----|-----|-----|-----|-----|-----|
| 351 | 361 | 433 | 441 | 442 | 443 | 451 | 452 | 453 |
| 372 | 363 | 432 | 431 | 423 | 422 | 421 | 472 | 471 |

LGHNR 611
5 ROK
113,5 kvm

LGHNR 612
4 ROK
100,5 kvm

LGHNR 111
4 ROK
96,0 kvm

LGHNR 112
4 ROK
79,0 kvm

LGHNR 211
3 ROK
72,0 kvm

LGHNR 212
4 ROK
95,0 kvm

LGHNR 311
4 ROK
95,0 kvm


LGHNR 312
4 ROK
78,5 kvm

LGHNR 411
4 ROK
94,5 kvm

LGHNR 412
4 ROK
82,5 kvm

| | | | | |
|-----|----------------------|-----------------|--------|-------|
| B | Ändring lgh-förråd | Fwd | 110909 | |
| A | Numrering lgh-förråd | JGh | 110208 | |
| BET | ANT | ÄNDRINGEN AVSER | SIGN | DATUM |

BYGGHANDLING

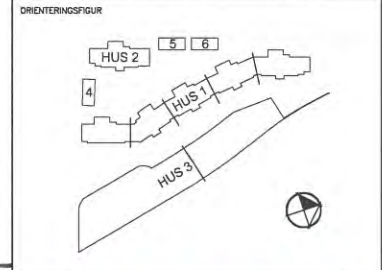

BYGGHERRER
IKANO
Bostad

KV. RUDAN 2, SOLNA
Nybyggnad av flerbostadshus

| | | |
|----|-----------------------|------------------|
| A | White | TEL 08-402 25 00 |
| X | A+F Arkitektkontor AB | TEL 08-31 31 000 |
| K | | FAX 08-31 31 133 |
| VS | | TEL |
| E | | FAX |
| M | | TEL |
| | | FAX |
| | | TEL |

| | | | | | |
|--|------------|----------------------|---------------|----------------|----|
| UPPDRAG NR | 10021 | RITAD AV / KONSTR AV | JGh / JH | UPPDRAGSLEDARE | JH |
| DATUM | 2010-11-22 | ANSVARIG | Jan Johansson | | |
| HUS 1 OCH 2 KOMPLEMENTBYGGNADER OCH P-HUS | | | | | |

| | | | | | |
|--------|----------|--------|-------------|-------|---|
| PLAN 1 | | | | | |
| SKALA | A1 1:200 | NUMMER | A-40.1-0100 | I BET | B |
| | A3 1:400 | | | | |

TOTALT 240 PLATSER

GRÖN 60 PLATSER

GUL 91 PLATSER


ROSA 89 PLATSER

GRÖN = SOLNA STAD

GUL = BRF RUDAN


ROSA = BRF BRAKEN

M = MOTORVÄRMARE

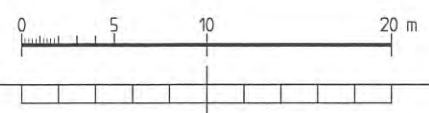



| BET | ANT | ÄNDRINGEN AVSER | SIGN | DATUM |
|---|-------|-----------------------|----------------|---|
| BYGGHANDLING | | | | |
| ORIENTERINGSPÅR | | | | |
| IKANO Bostad | | | | |
| KV. RUDAN 2, SOLNA Nybyggnad av flerbostadshus | | | | |
| A | White | | | TEL. 08-402 25 00 FAX 08-402 25 00 |
| X | A | A+F Arkitektkontor AB | | TEL. 036-33 33 400 FAX 036-33 33 433 |
| | K | | | TEL. FAX |
| | VS | | | TEL. FAX |
| | E | | | TEL. FAX |
| | M | | | TEL. FAX TEL. |
| UPPDRAG NR | | RTAD AV / KONSTR AV | UPPDRAGSLEDARE | |
| 10021 | | JJh | JJh | |
| DATUM | | ANSVARIG | | |
| 2010-11-22 | | Jan Johansson | | |
| HUS 1, 2 OCH 3 KOMPLEMENTBYGGNADER OCH P-HUS | | | | |
| PLAN 2 | | NUMMER | BET | |
| A1 1200 A3 1400 | | A-40.1-0200 | | |

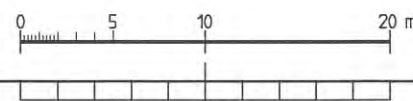


XREF: V:\2010\10021 - Rudan 2_Solna\Bygghandling\A\modell\A45-1000.dwg

LAGER: S811

P.L. A-40-P-20DWG

XREF: R:\KvRudanBostader\91976700\Byggnad\Solna\BASKART\A.dwg R:\KvRudanBostader\91976700\Byggnad\Solna\Rudan_Installation.dwg H:\white\051117.dwg C:\Dokument\Byggnad\KvRudan\Byggnad\VA0-1.Plot.dwg V:\2010\10021 - Rudan 2_Solna\Byggnad\VA0-1\Modell\ANS-100.dwg

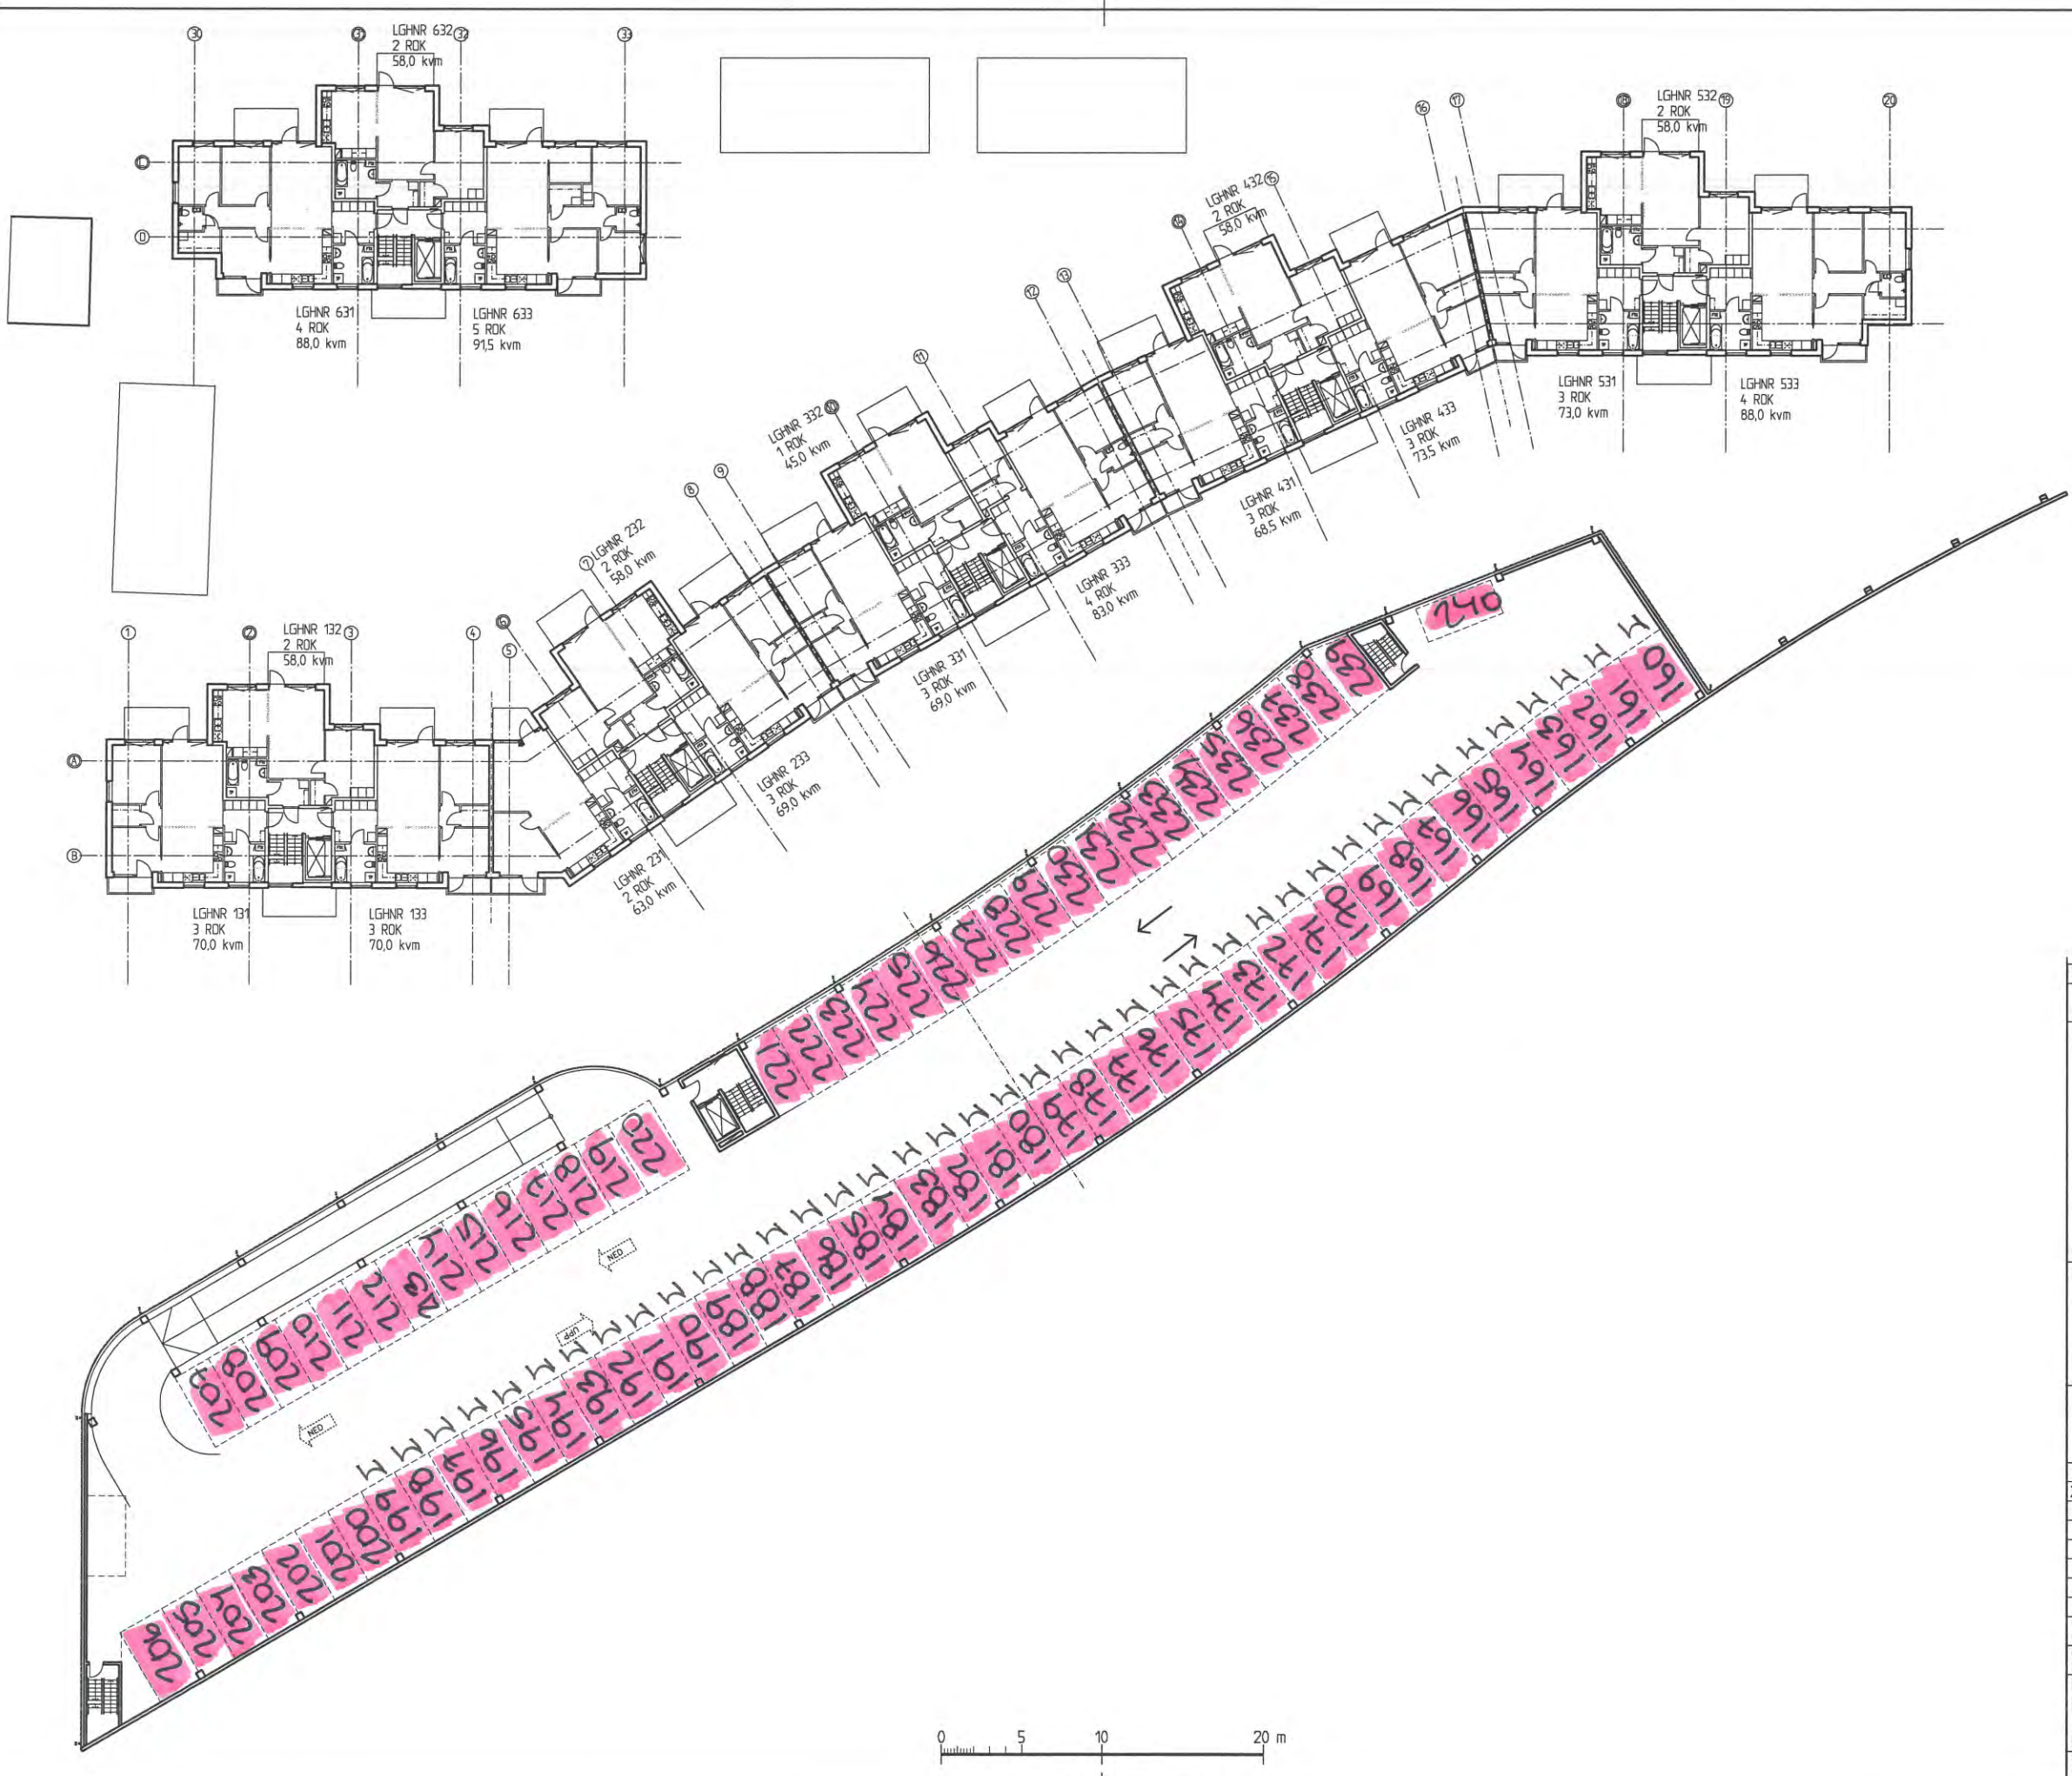

| BET | ANT | ÄNDRINGEN AVSER | SIGN | DATUM |
|-------------------------------|-------------|-----------------------|-------------------|-------|
| BYGGHANDLING | | | | |
| ORIENTERINGSFIGUR | | | | |
| | | | | |
| IKANO | | | | |
| Bostad | | | | |
| KV. RUDAN 2, SOLNA | | | | |
| Nybyggnad av flerbostadshus | | | | |
| A | White | TEL. 08-402 25 00 | | |
| X | A | A+F Arkitektkontor AB | TEL. 08-402 25 10 | |
| K | | | TEL. 08-33 31 400 | |
| VS | | | FAX. 08-33 31 432 | |
| E | | | TEL. | |
| M | | | FAX. | |
| | | | TEL. | |
| UPPDRAG NR | | RTAD AV / KONSTR AV | UPPDRAGSLEDARE | |
| 10021 | | JJh / | JJh | |
| DATUM | | ANSVARIG | | |
| 2010-11-22 | | Jan Johansson | | |
| HUS 1, 2 OCH 3 | | | | |
| KOMPLEMENTBYGGNADER OCH P-HUS | | | | |
| PLAN 3 | | | | |
| SKALA | NUMMER | I BET | | |
| A1: 1200 | A-40.1-0300 | | | |
| A3: 1400 | | | | |