
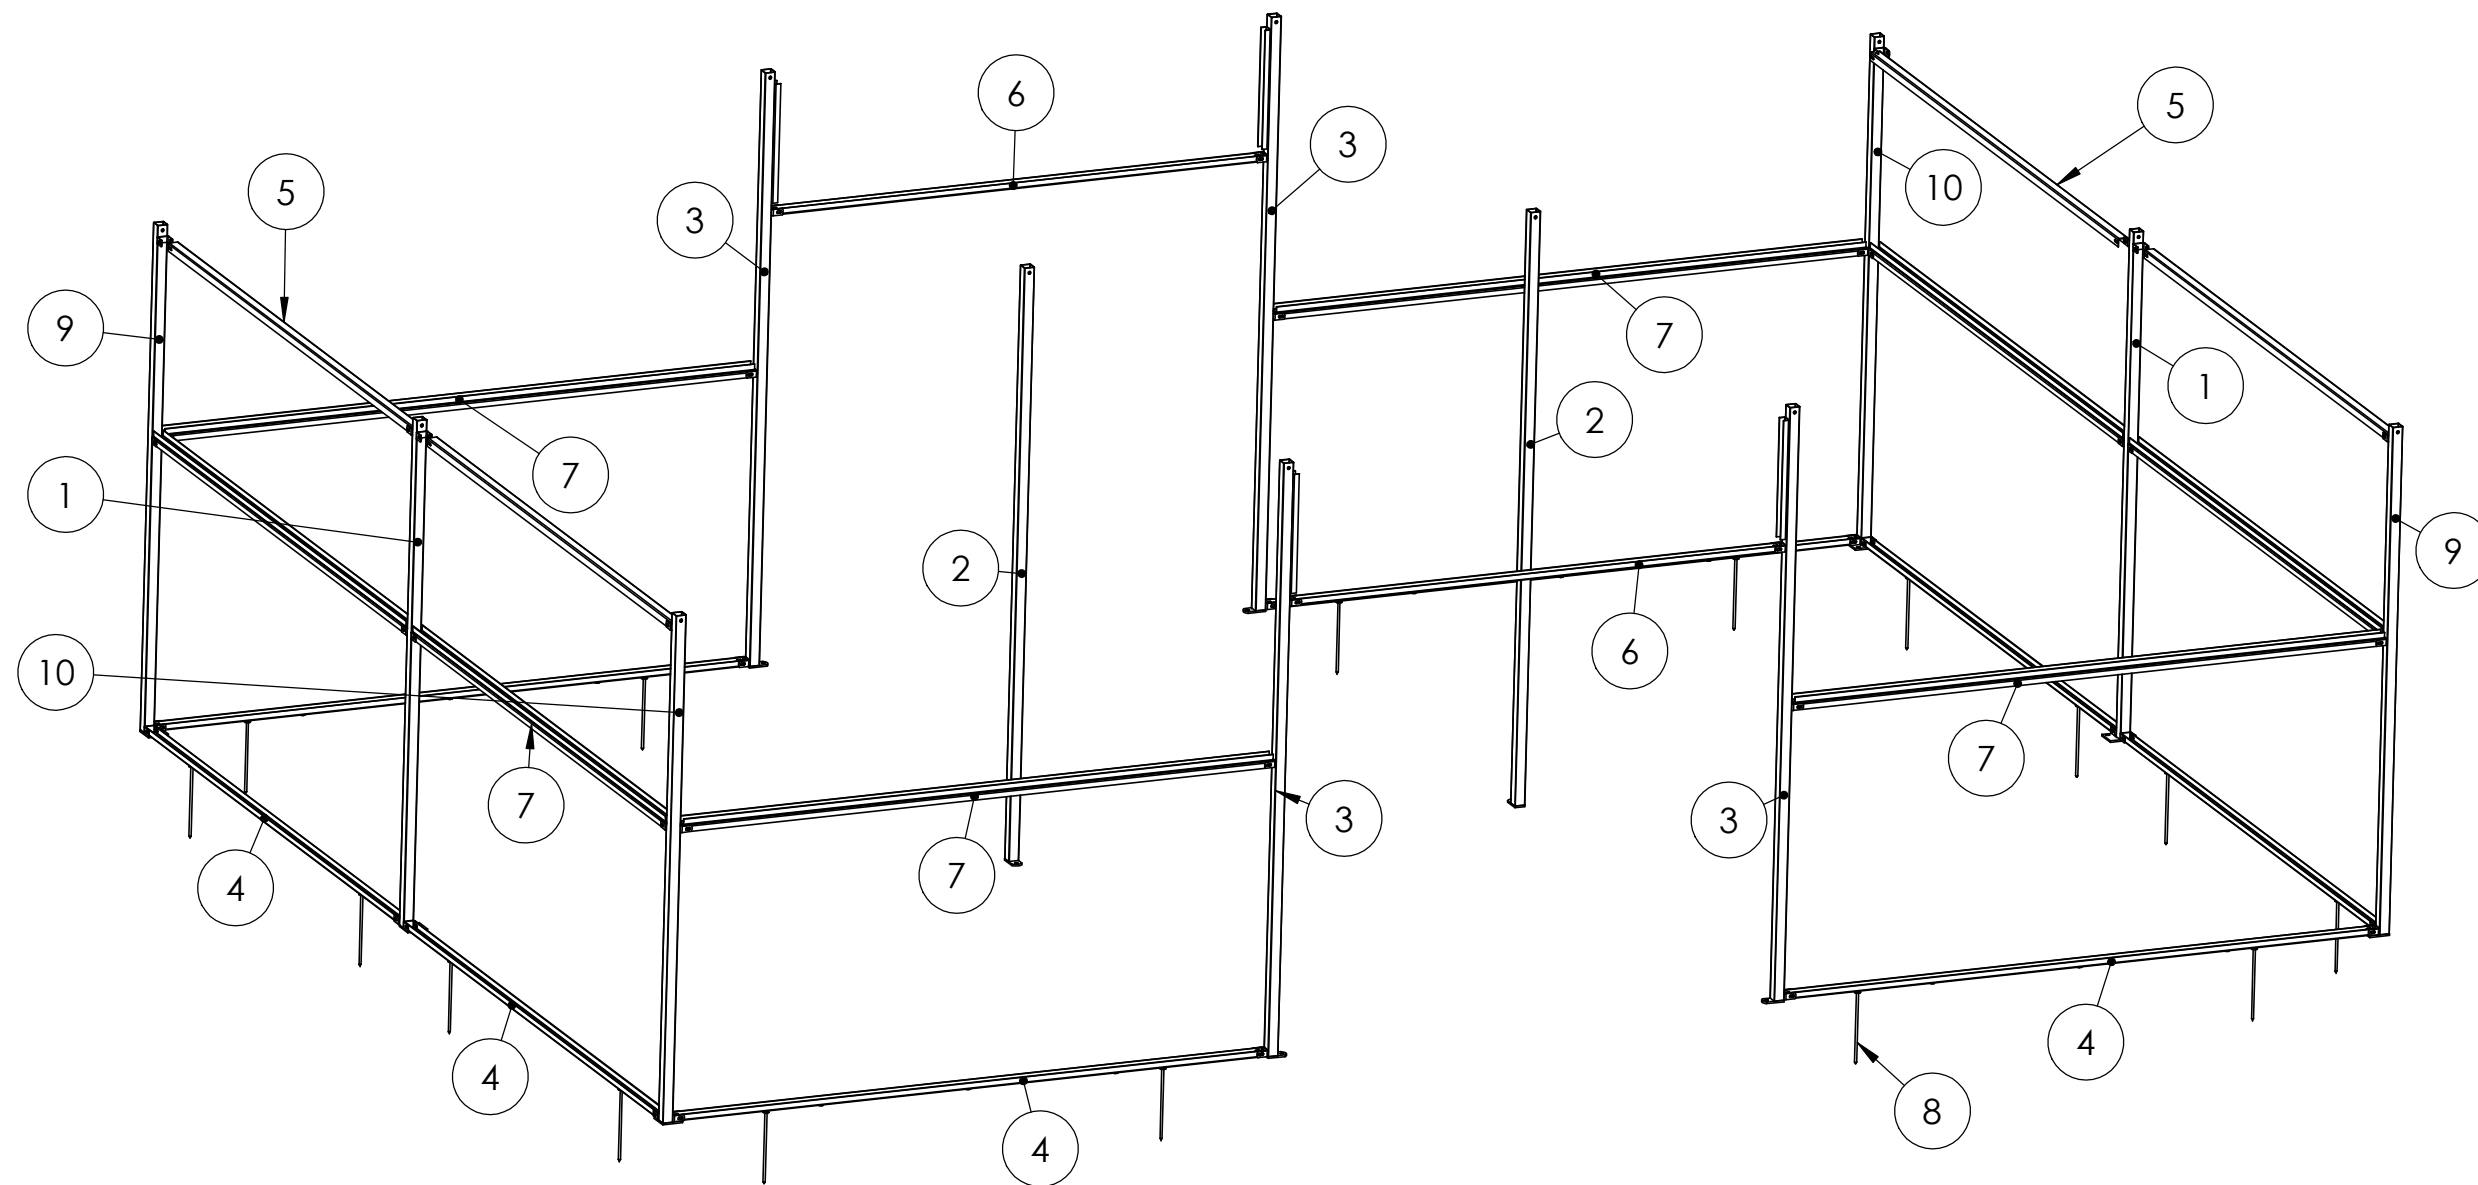
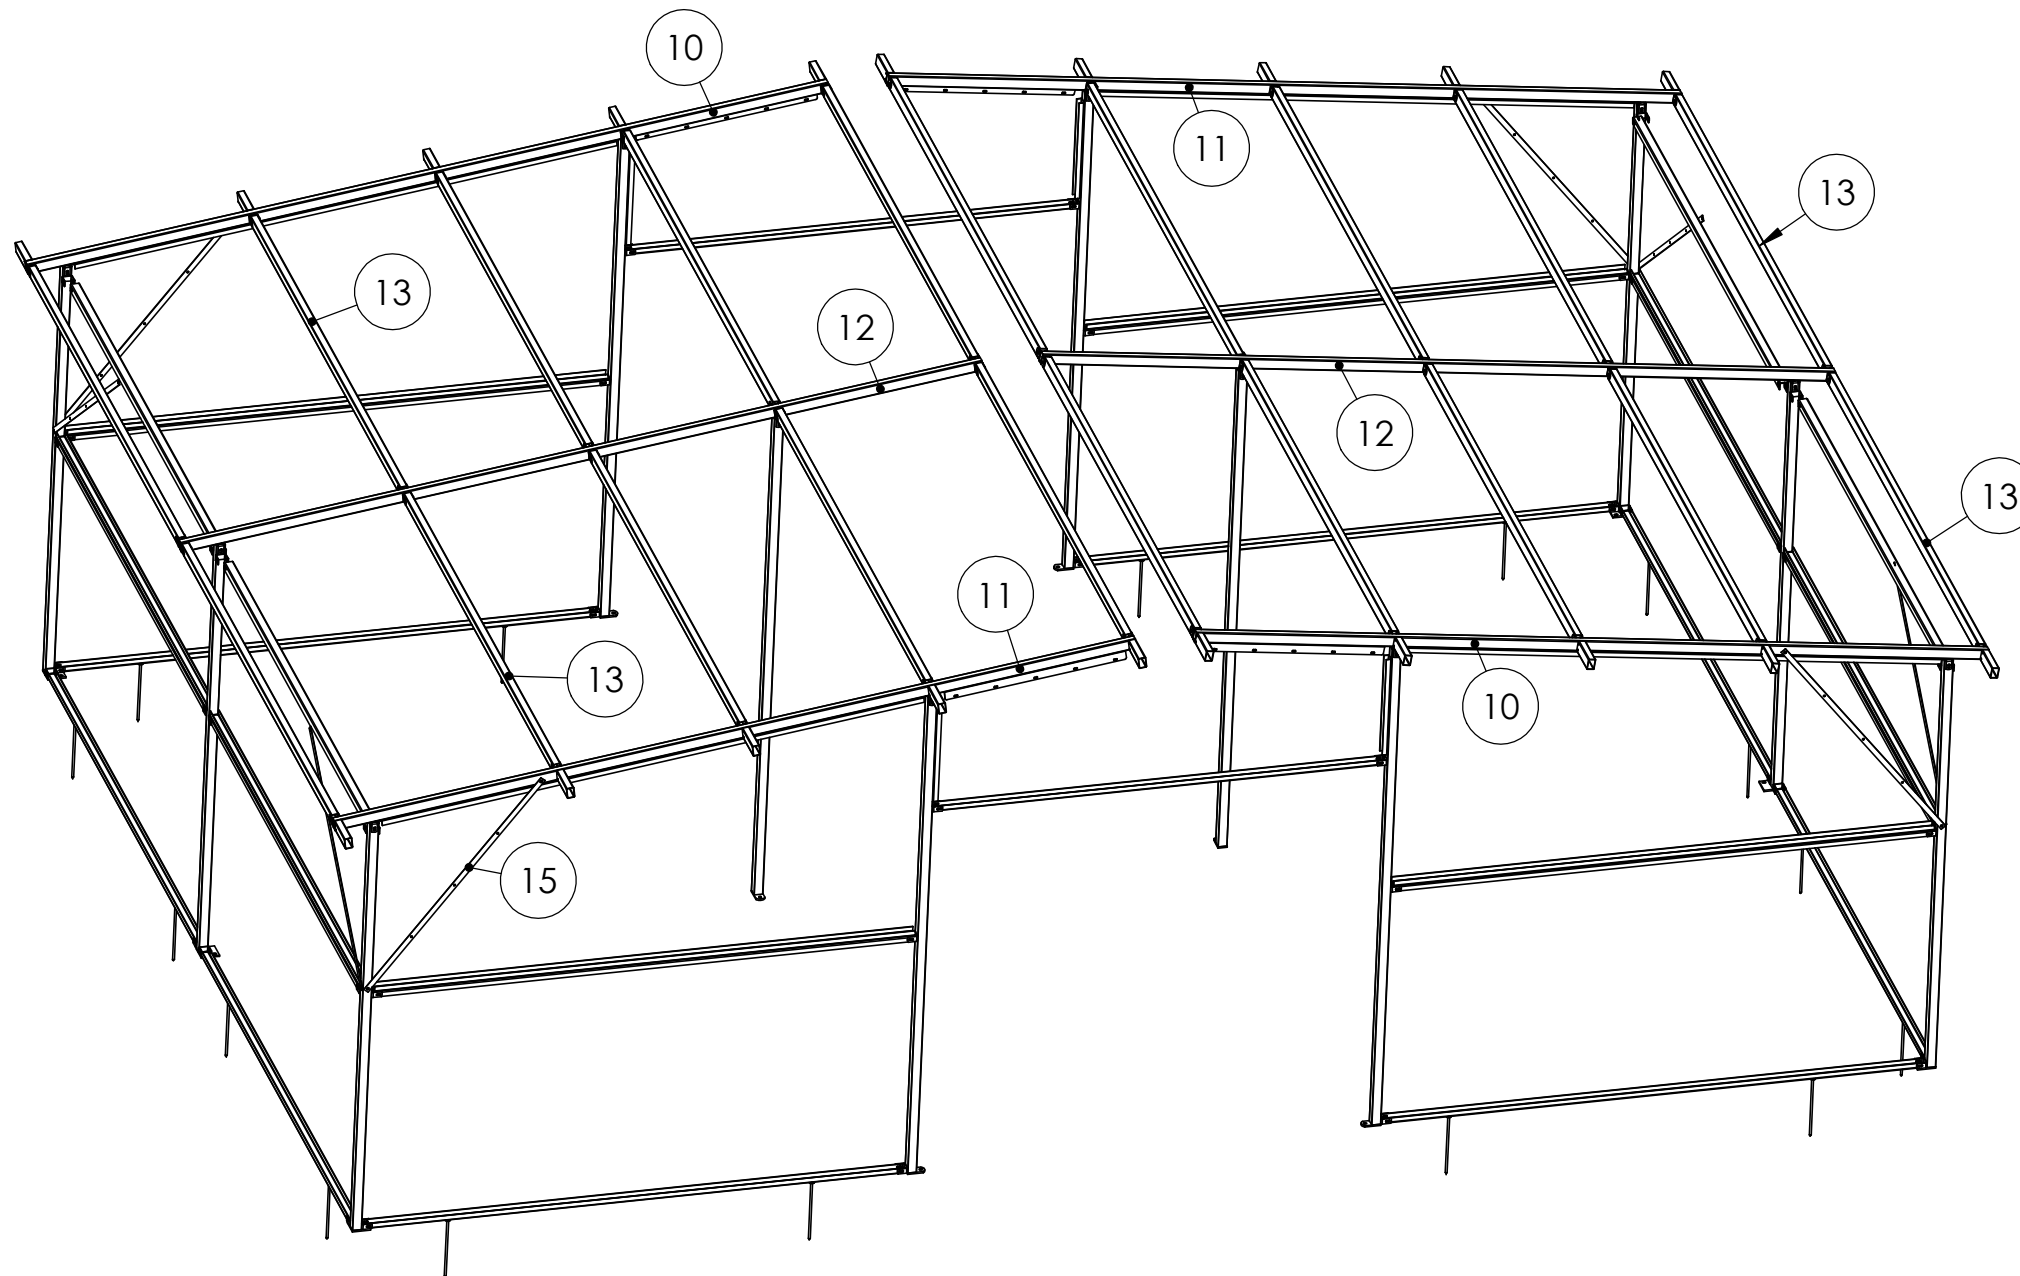
	A3	Scale 1:50	Drawn by JBZ	Checked by	Date 2014-11-20	Rev. No. 1301
		Title Ligghall 51 m2			Sheet No. 1/4	Weight 1848.0
					Drw. No. <b>14203</b>	



10	60394	Hörnstolpe UTB Bak Vänster Hörn L=2480	2
9	60395	Hörnstolpe UTB Bak Höger Hörn L=2480	2
8	60387	Förankringssprint L=350	16
7	60026	Dubbelprofil 2970x44 mm	8
6	60377	Överliggare U-profil L=2470, 44 mm	2
5	60020	Överliggare L=2970, 44 mm	4
4	60012	Underliggare L=2970, 44 mm	8
3	60510	Hörnstolpe Vindskydd Fram Gavel Utestall L=2900	4
2	60456	Hörnstolpe Vindskydd Fram naken L=2900	2
1	60407	Hörnstolpe Vindskydd Bak Mitten L=2480	2
ITEM NO.	PART NUMBER	Description	halva ramen/QTY.


	A3	Scale 1:35	Drawn by JBZ	Checked by	Date 2014-11-20	Rev. No. 1301
		Title			Sheet No.	Weight
		Vindskydd 51 m <sup>2</sup> , Storlek 8,5x6 m med två in/utgångar			2/4	242.0
					Drw. No.	<b>14203</b>





15	63332	Diagonalstag Vindskydd L=1500	8
14	60387	Förankringsprint L=350	16
13	60376	Mellanrör, Precisionsrör 60x40x2 L=2970	20
12	60370	Takrör UTB 3,0+1,25 m 8 grader Mitten L=4420	2
11	60372	Takrör UTB 3,0+1,25 m 8 grader Vänster L=4420	2
10	60371	Takrör UTB 3,0+1,25 m 8 grader Höger L=4420	2
9	60026	Dubbelprofil 2970x44 mm	8
8	60377	Överliggare U-profil L=2470, 44 mm	2
7	60020	Överliggare L=2970, 44 mm	4
6	60012	Underliggare L=2970, 44 mm	8
5	60510	Hörnstolpe Vindskydd Fram Gavel Utestall L=2900	4
4	60456	Hörnstolpe Vindskydd Fram naken L=2900	2
3	60407	Hörnstolpe Vindskydd Bak Mitten L=2480	2
2	60395	Hörnstolpe UTB Bak Höger Hörn L=2480	2
1	60394	Hörnstolpe UTB Bak Vänster Hörn L=2480	2
ITEM NO.	PART NUMBER	Description	Ramen/QTY.

	A3	Scale 1:40	Drawn by JBZ	Checked by	Date 2014-11-20	Rev. No. 1301
		Title Vindskydd 51 m <sup>2</sup> , Storlek 8,5x6 m med två in/utgångar			Sheet No. 3/4	Weight 555.5
					Drw. No. 14203	

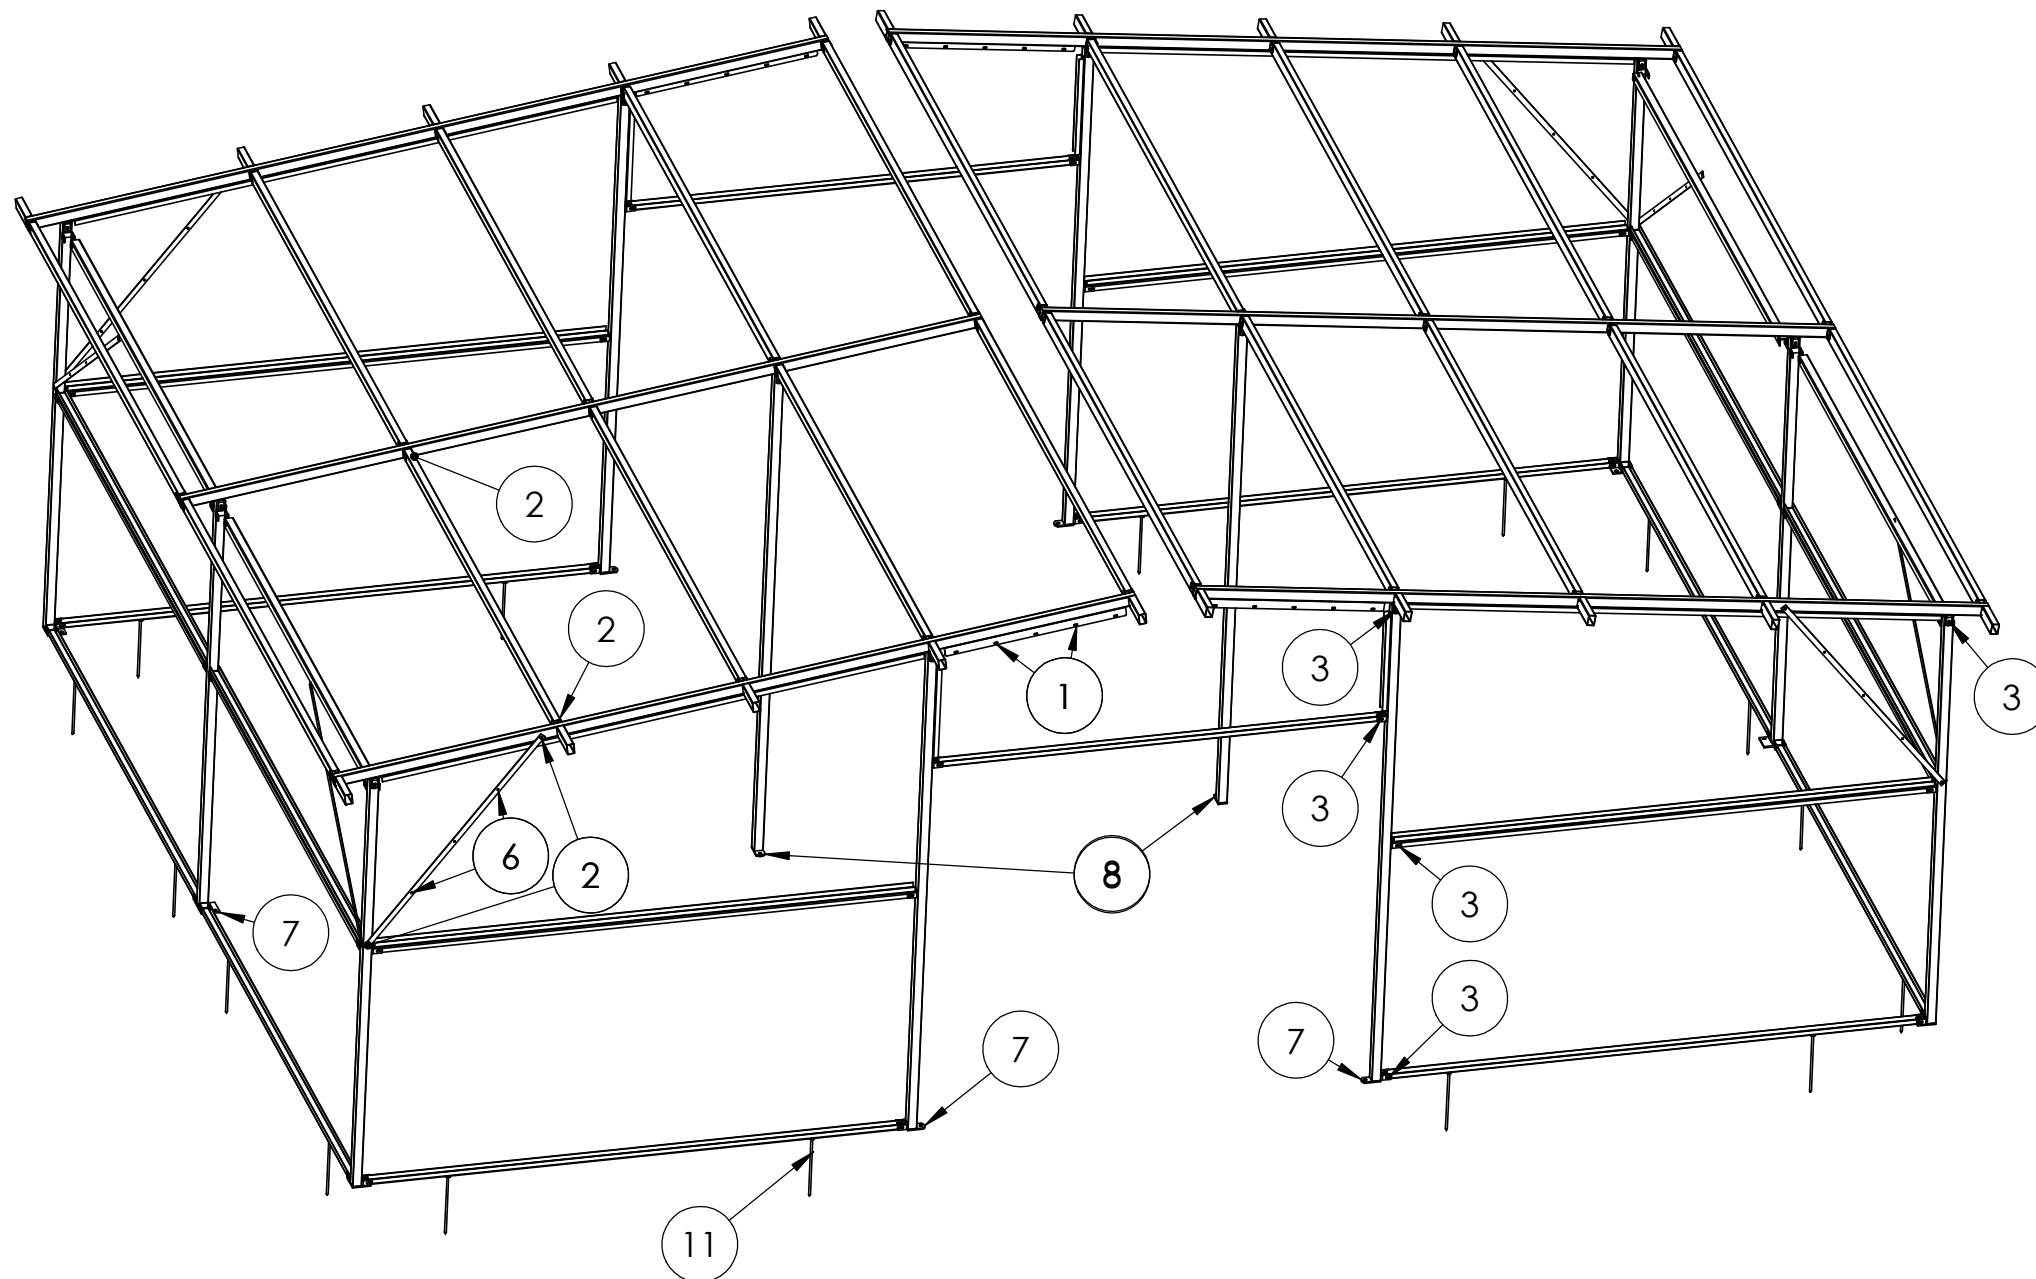

11	60387	Förankringsprint 350 mm	16
10	65071	Lättbalksskruv 4,8x20 Svart	320
9	65095	Överlappskruv 4,8x22 svart	40
8	65180	Thunderbult M10x60	2
7	65079	Universalträskruv TTMU 8.0x50 torx	10
6	65093	Universalträskruv TTMU 8.0x40 torx	24
5	60116	Flänsmutter M10	112
4	60115	Fälnsmutter M8	32
3	65212-70	Vagnsbult M10x70	80
2	65212-60	Vagnsbult M10x60	32
1	65211-55	Vagnsbult M8x55	32
ITEM NO.	PART NUMBER	Description	Ramen/QTY.

	A3	Scale 1:40	Drawn by JBZ	Checked by	Date 2014-11-20	Rev. No. 1301
		Title Vindskydd 51 m <sup>2</sup> , Storlek 8,5x6 m med två in/utgångar			Sheet No. 4/4	Weight 555.5
					Drw. No. 14203	